


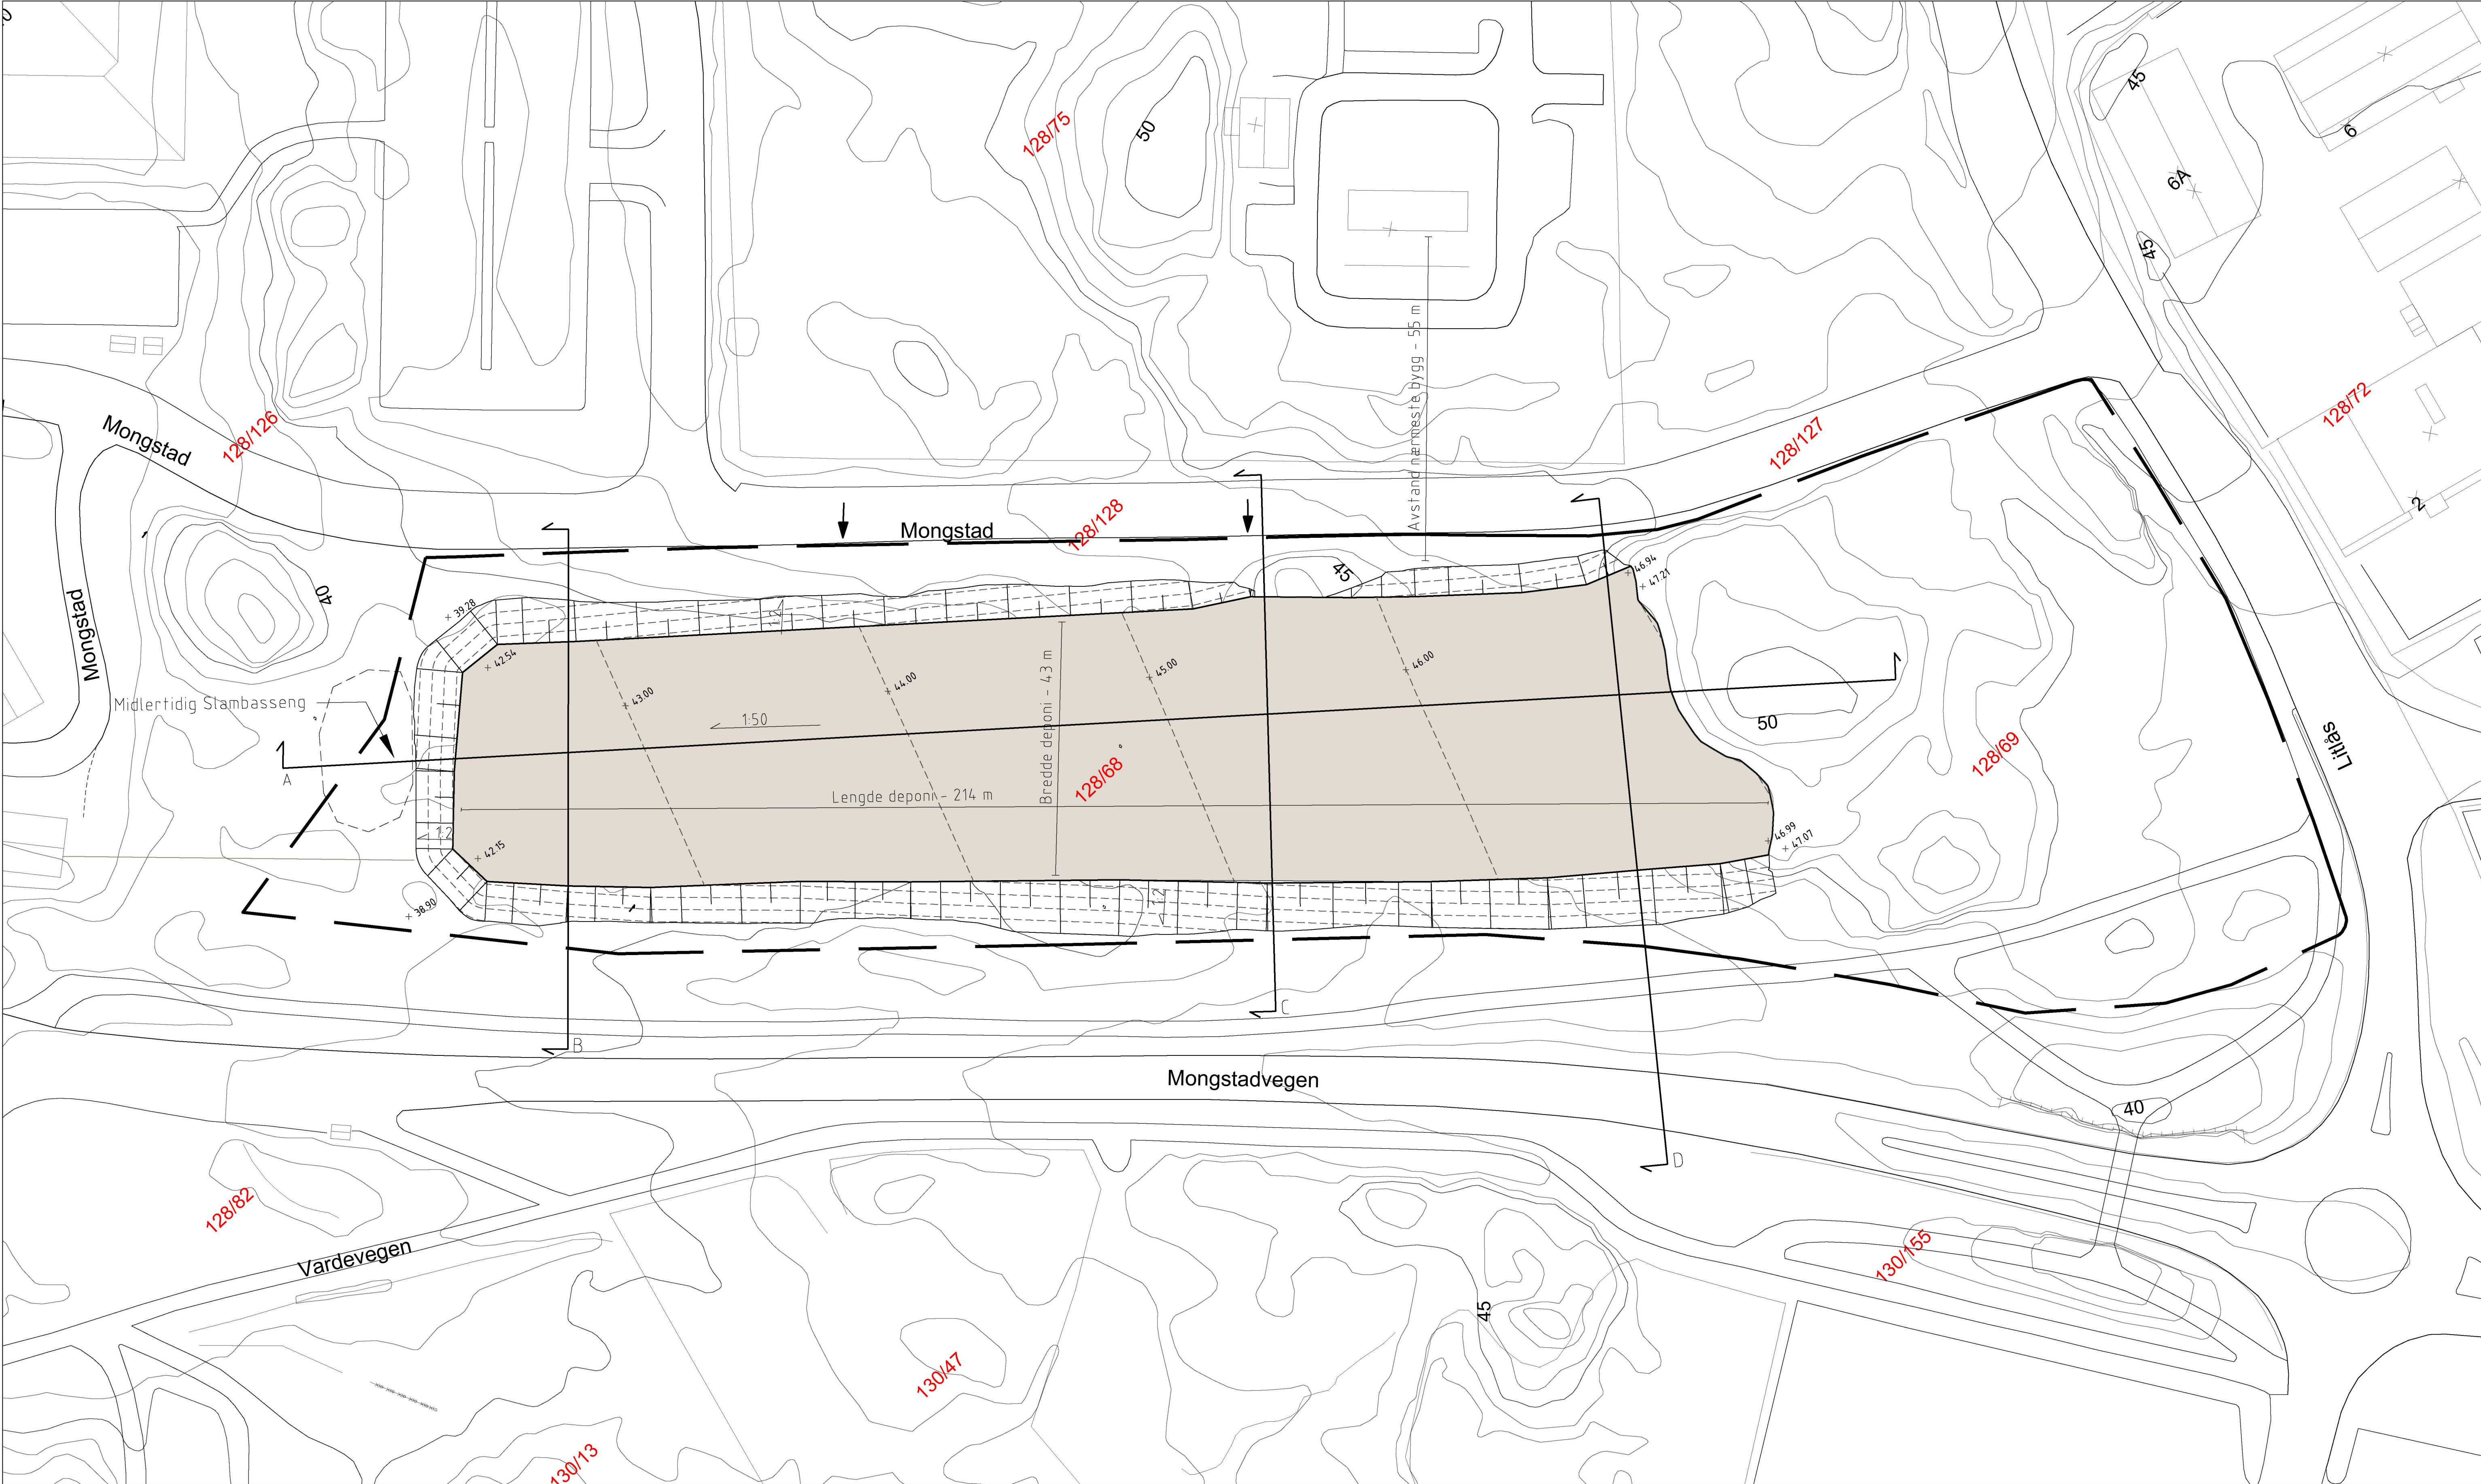

MERKNADER:

Deponiet er på 36 000 m3 anbrakte masser.

HENVISNING

Se snittegning - Lindås Transformatorstasjon
Deponi Snitt.
Tegningsnummer 002

Tegnforklaring

Formålsgrense

Eksisterende terreng

Nytt Terreng - Deponi

Eiendomsgrenser

167/582 Gnr/Bnr

Snittlinjer

Deponi - fylling

Innkjøring

Fallpiler

Punkthøyder

01	Utforming av deponimasser	NOCEAG	NOARAR	NOINST	04.05.22
Rev	Endring	Utført	Kontr.	Godkjent	Dato
Oppdragsgiver				Prosjektleder	
Statnett				NOYANV	
Prosjektnavn				Målestokk	
Lindås Transformatorstasjon Deponi				1:500	
Plantegning				Arkformat	
				A1	
				Koordinatsystem	
				NTM 5/ NN2000	
Gradering				Prosjektnr	
K0 - Åpen				10220546-002	
				Prosjektleder	
				Ingvill Storey	
				Tegningsstatus	
				Søknadstegning	
Fagdisiplin		Tegningsnummer		Status	Rev
L				001	01

SWECO

W\NOBGOF5001\OPPD\DRAG\35122\10220546_LINDÅS\000\07 MODELLER - TEIGNINGER\02 ARBEIDSMODELLER\LARK tordag 5. mai 2022