


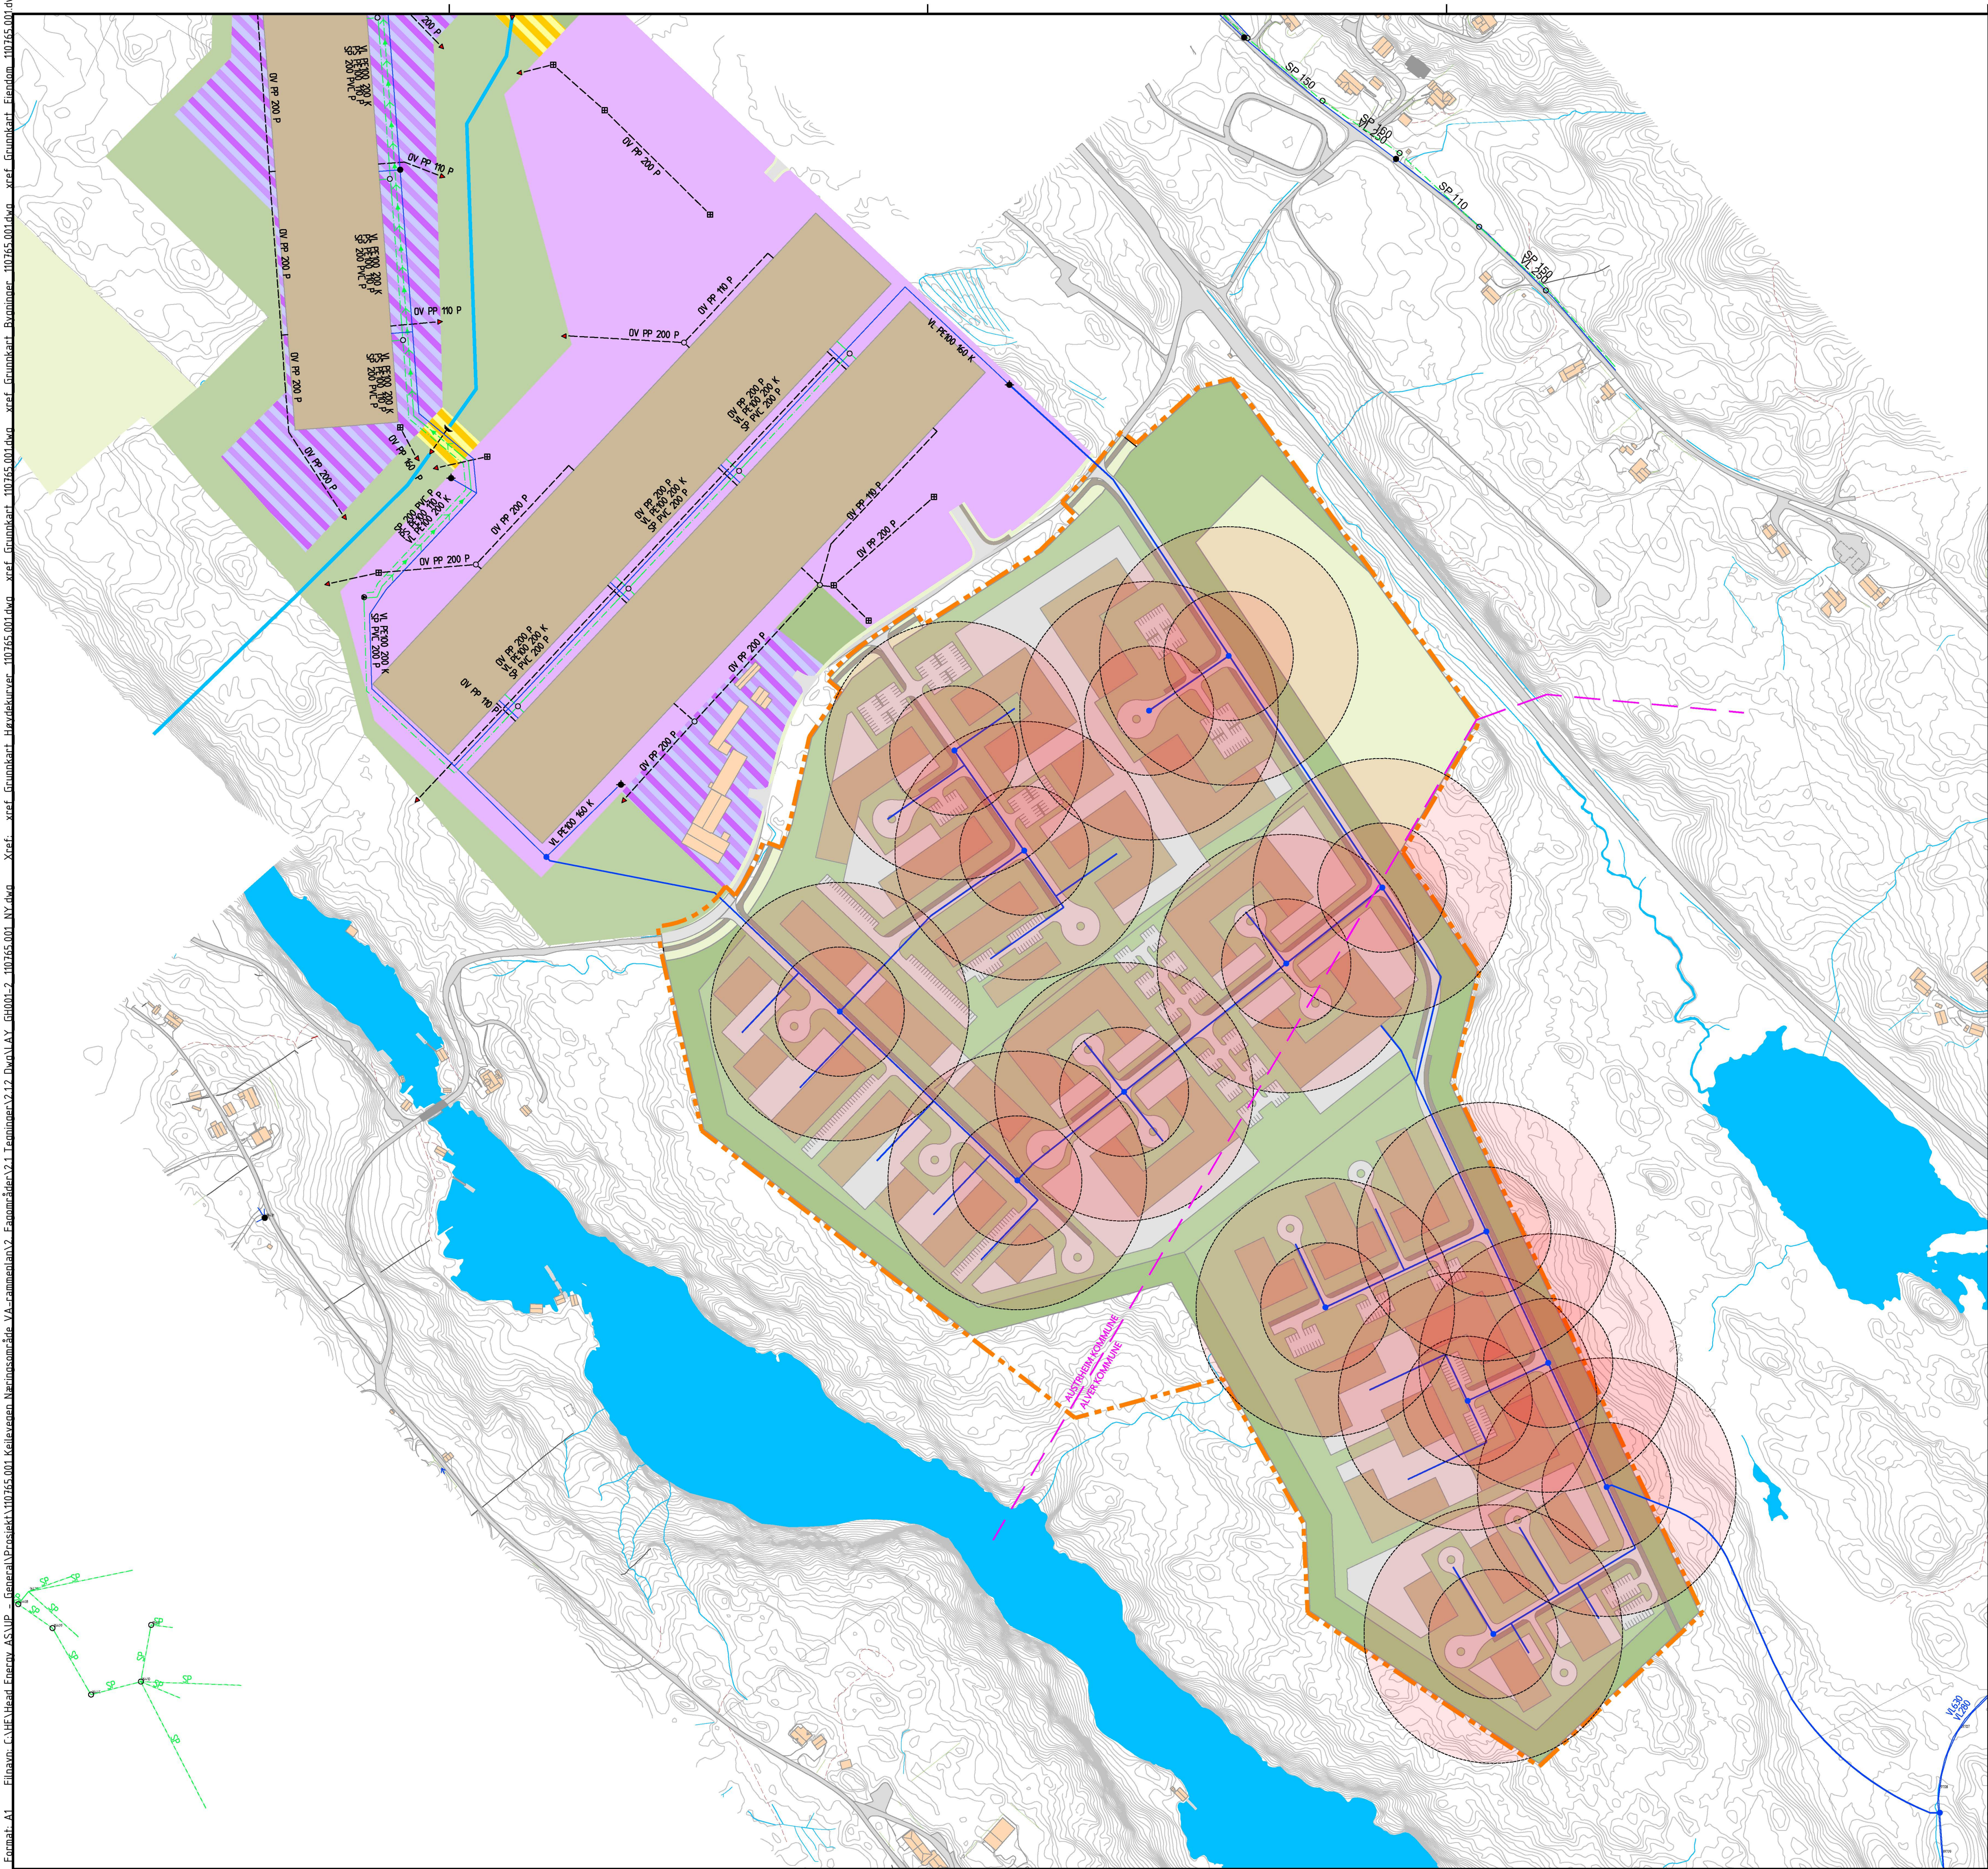


TEGNFORKLARING EKSIST. VA-ANLEGG

- Vannledning
- Spillvannsledning
- Pumpeledning spillvann
- Overvannsledning
- Kum
- Kum m/brannventil
- Hydrant
- Pumpestasjon avløp
- Slamavskiller
- Sandfang
- Utslipp
- Bekkeinntak

TEGNFORKLARING PRO VA-ANLEGG

- Vannledning
- Spillvannsledning
- Pumpeledning spillvann
- Overvannsledning
- Infiltrasjonsgrøft
- Kum
- Kum m/brannventil
- Pumpestasjon avløp

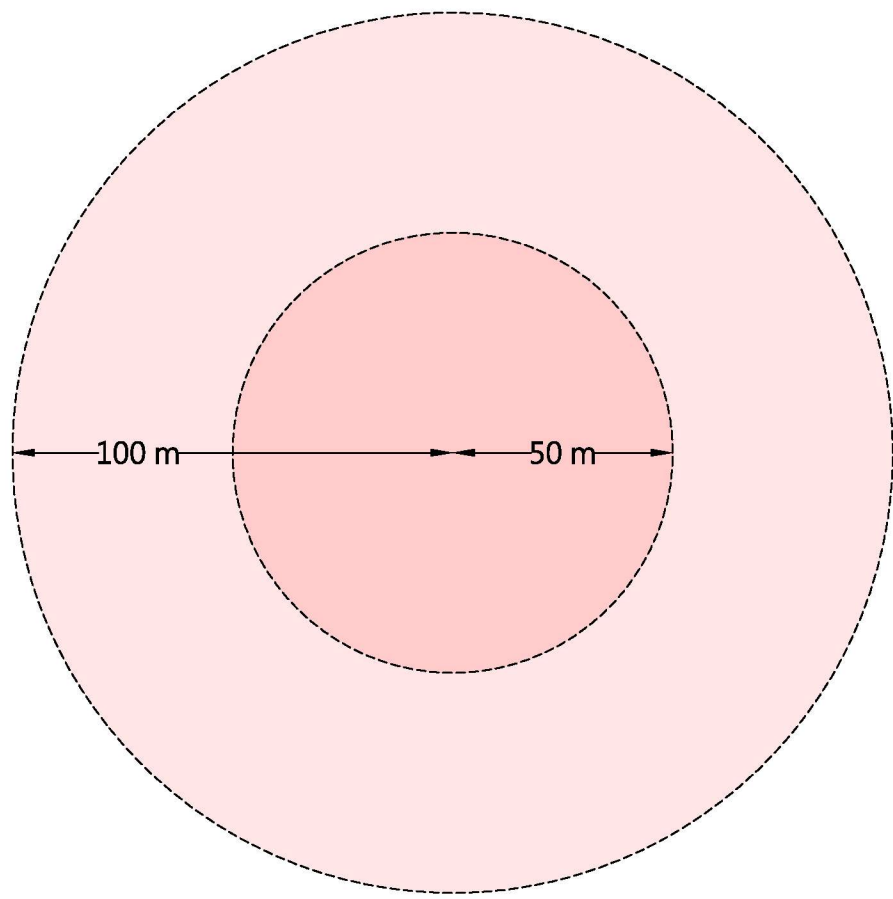

B		Revidert etter merknader fra Alver kommune	23.09.21	ADGR	-	ADGR
A	Illustrasjonsplan oppdatert - ingen endring av VA		23.06.21	ADGR	-	ADGR
Rev.	Revideringen gjelder		Dato	Tegnet	Kontroll	Godkj.
MONGSTAD VEKST AS			Prosjektnr.	110765.001	Tegnet	ADGR
VA-RAMMEPLAN FOR KEILEVEGEN NÆRINGSOMRÅDE AUSTRHEIM OG ALVER KOMMUNE			Målestokk	A1 1:2500	Kontrollert Godkjent	SIBO ADGR
OVERSIKTSTEGNING SLOKKEVANNSDEKNING			Dato	11.02.2021		
Head Energy UP AS Org.nr: 925 044 299 Tel: +47 992 04 323 Email: info@headenergy.no www.headenergy.no			Status VA-RAMMEPLAN			
Kontorer: Nordåsdaalen 27, N-5235 Rådal Heiemyrå 19, N-4031 Stavanger			Tegningsnr. GH002		Rev.	B