


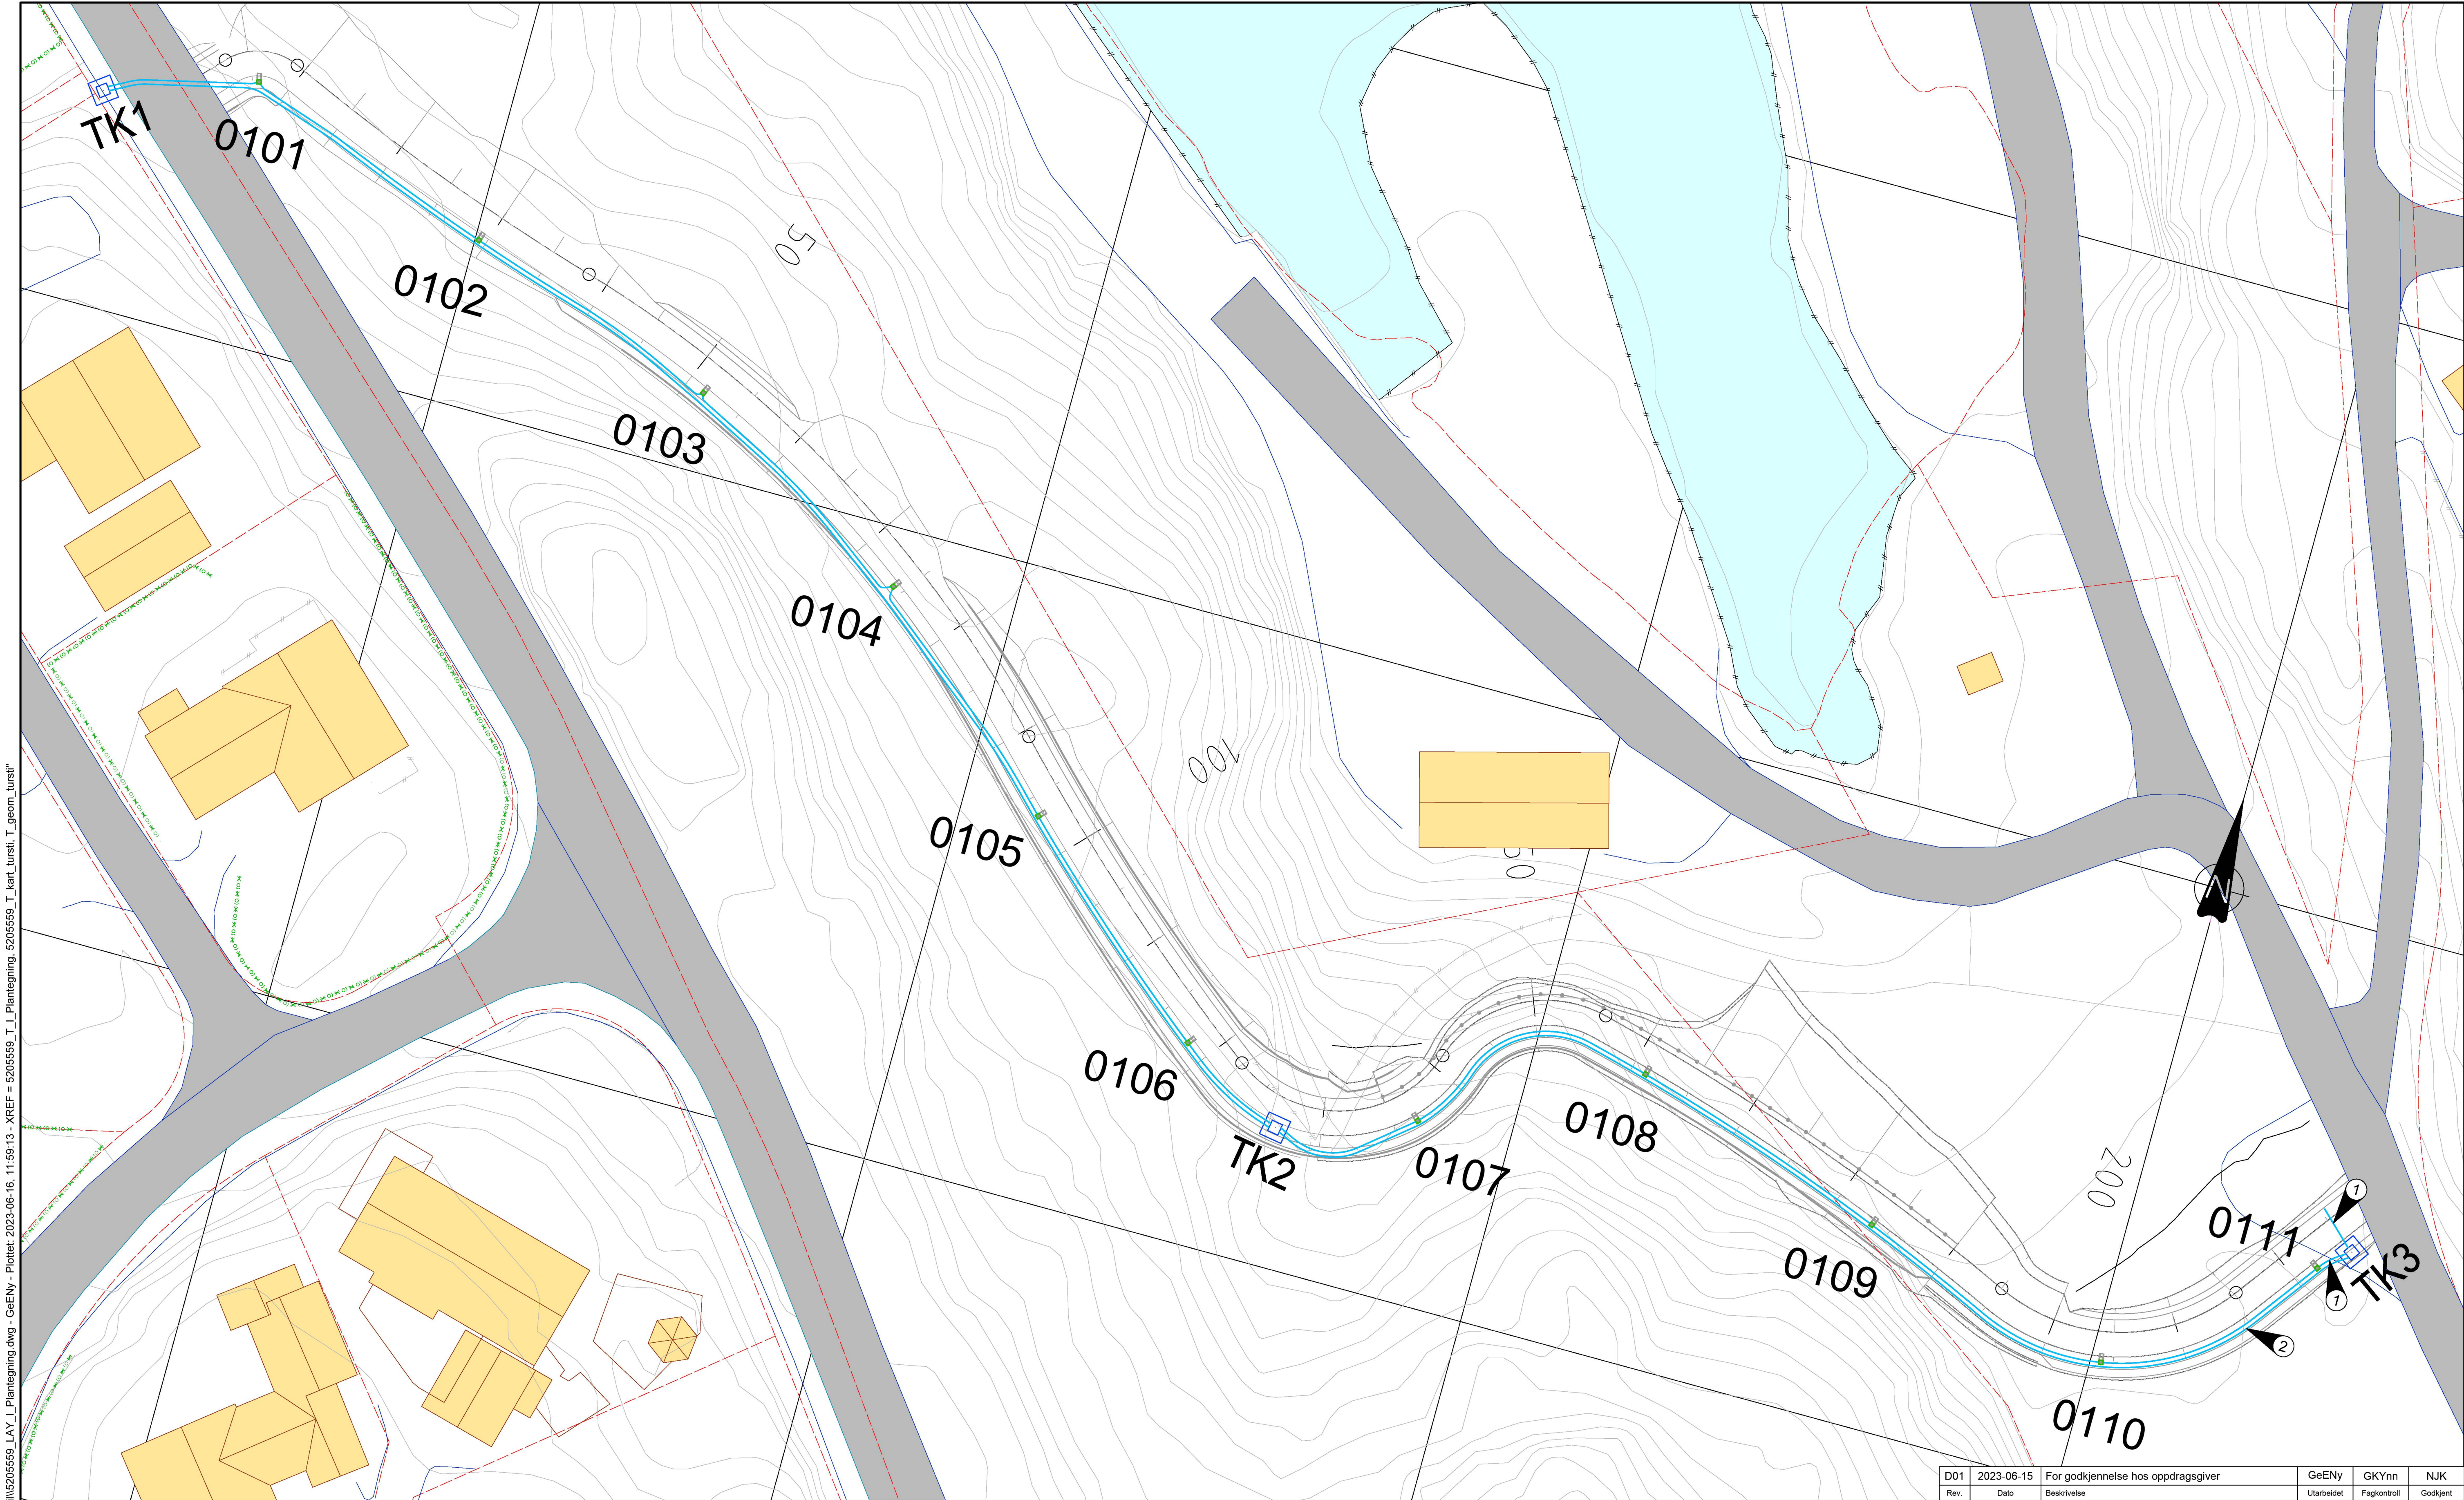

"X:\noroppdrag\Bergen\52055559\BIM\Elektrisk\A\K\N\52055559_LAY_1_Planlegging.dwg - GeENy - Plottet: 2023-06-16 11:59:13 - XREF = 52055559_T_1_kart_tursti_T_geom_tursti"

Symbolliste:

- Trekkerør
- Lysmast
- ① ø75mm Trekkerør
- ② ø40mm Trekkerør
- Trekkefum

D01	2023-06-15	For godkjenning hos oppdragsgiver	GeENy	GK'Ynn	NJK
Rev.	Dato	Beskrivelse	Utarbeidet	Fagkontroll	Godkjent
Dette dokumentet er utarbeidet av Norconsult AS som del av det oppdraget som fremgår nedenfor. Opphavsretten tilhører Norconsult AS. Dokumentet må bare benyttes til det formål som oppdragsavtalen beskriver, og må ikke kopieres eller gjøres tilgjengelig på annen måte eller i større utstrekning enn formålet tilsier.					Målestokk (gjelder A1)
Austrheim kommune					1:250
Åråsvågen tursti Plan Elektro					
Norconsult		Oppdragsnummer	Tegningsnummer	Revisjon	
		5205559	IN001	D01	