
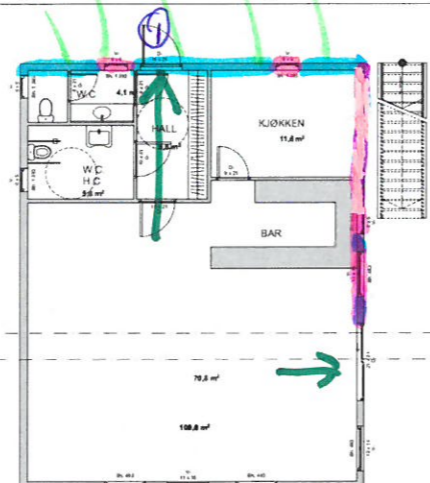


- EI 60
- EI 30
- ① EI 30-Sa
- Rømningsvei
- ② EI 30-CSa

Dør med fri bredde > 1,2m

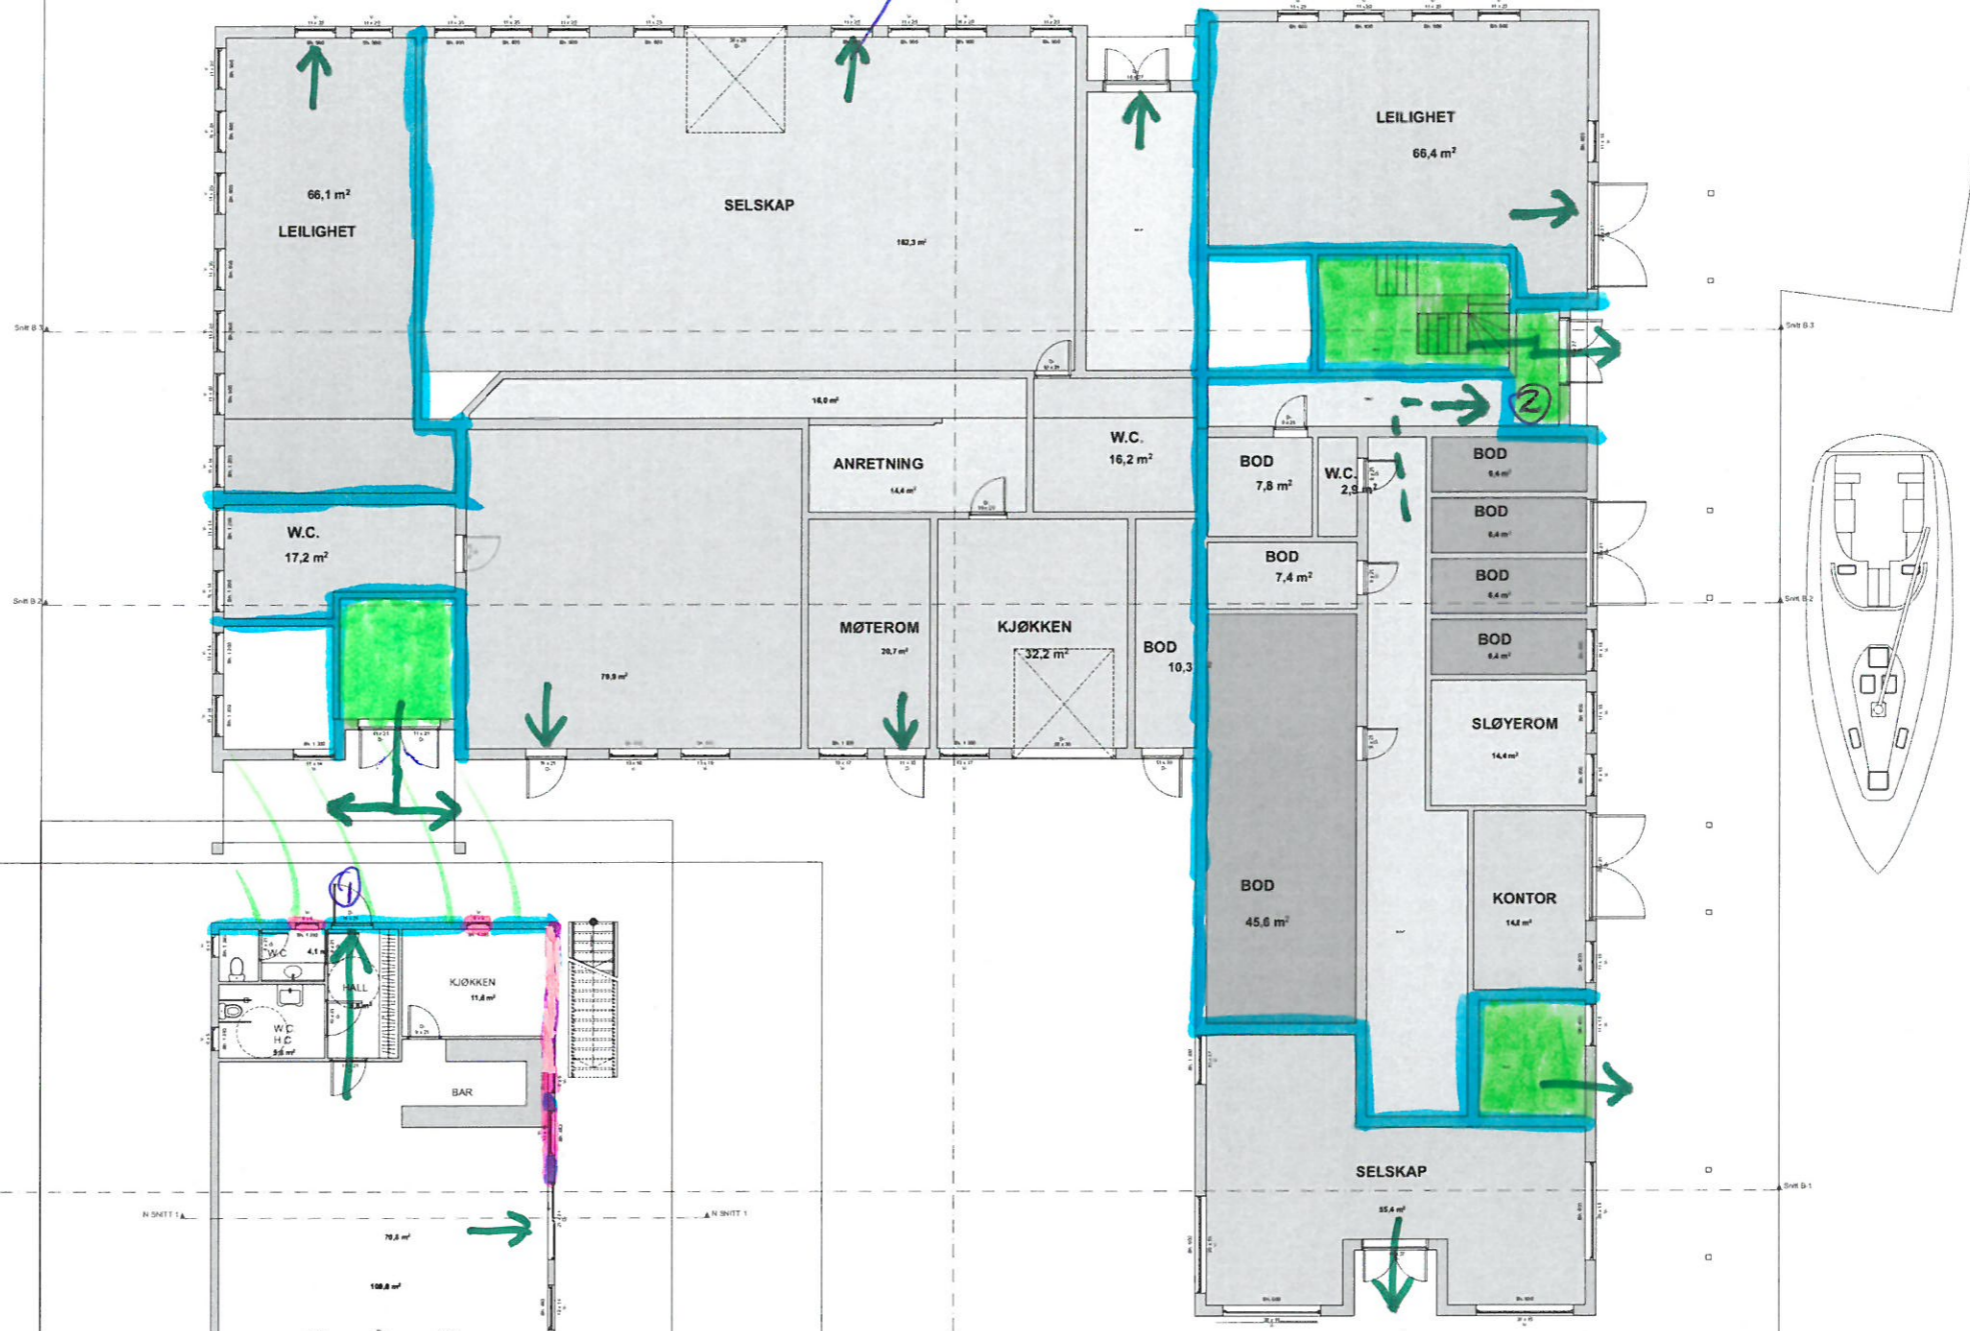

14.8.15  
OB

Byggesett: A22-101  
Type tegning: Plan 1. Etasje


Arkitekt	Arkitektkontoret	Arkitekt	Arkitektkontoret
Rådg. ing. Bygg	Rådg. ing. Bygg	Rådg. ing. Elektro	Rådg. ing. VVS

Projektnavn: FEDJE  
Adresse: 0000 Sted

14.8.15  
OB



- EI 60
- Rømningsvei
- ① EI 30-Sa
- Rømningsvindu/balkong

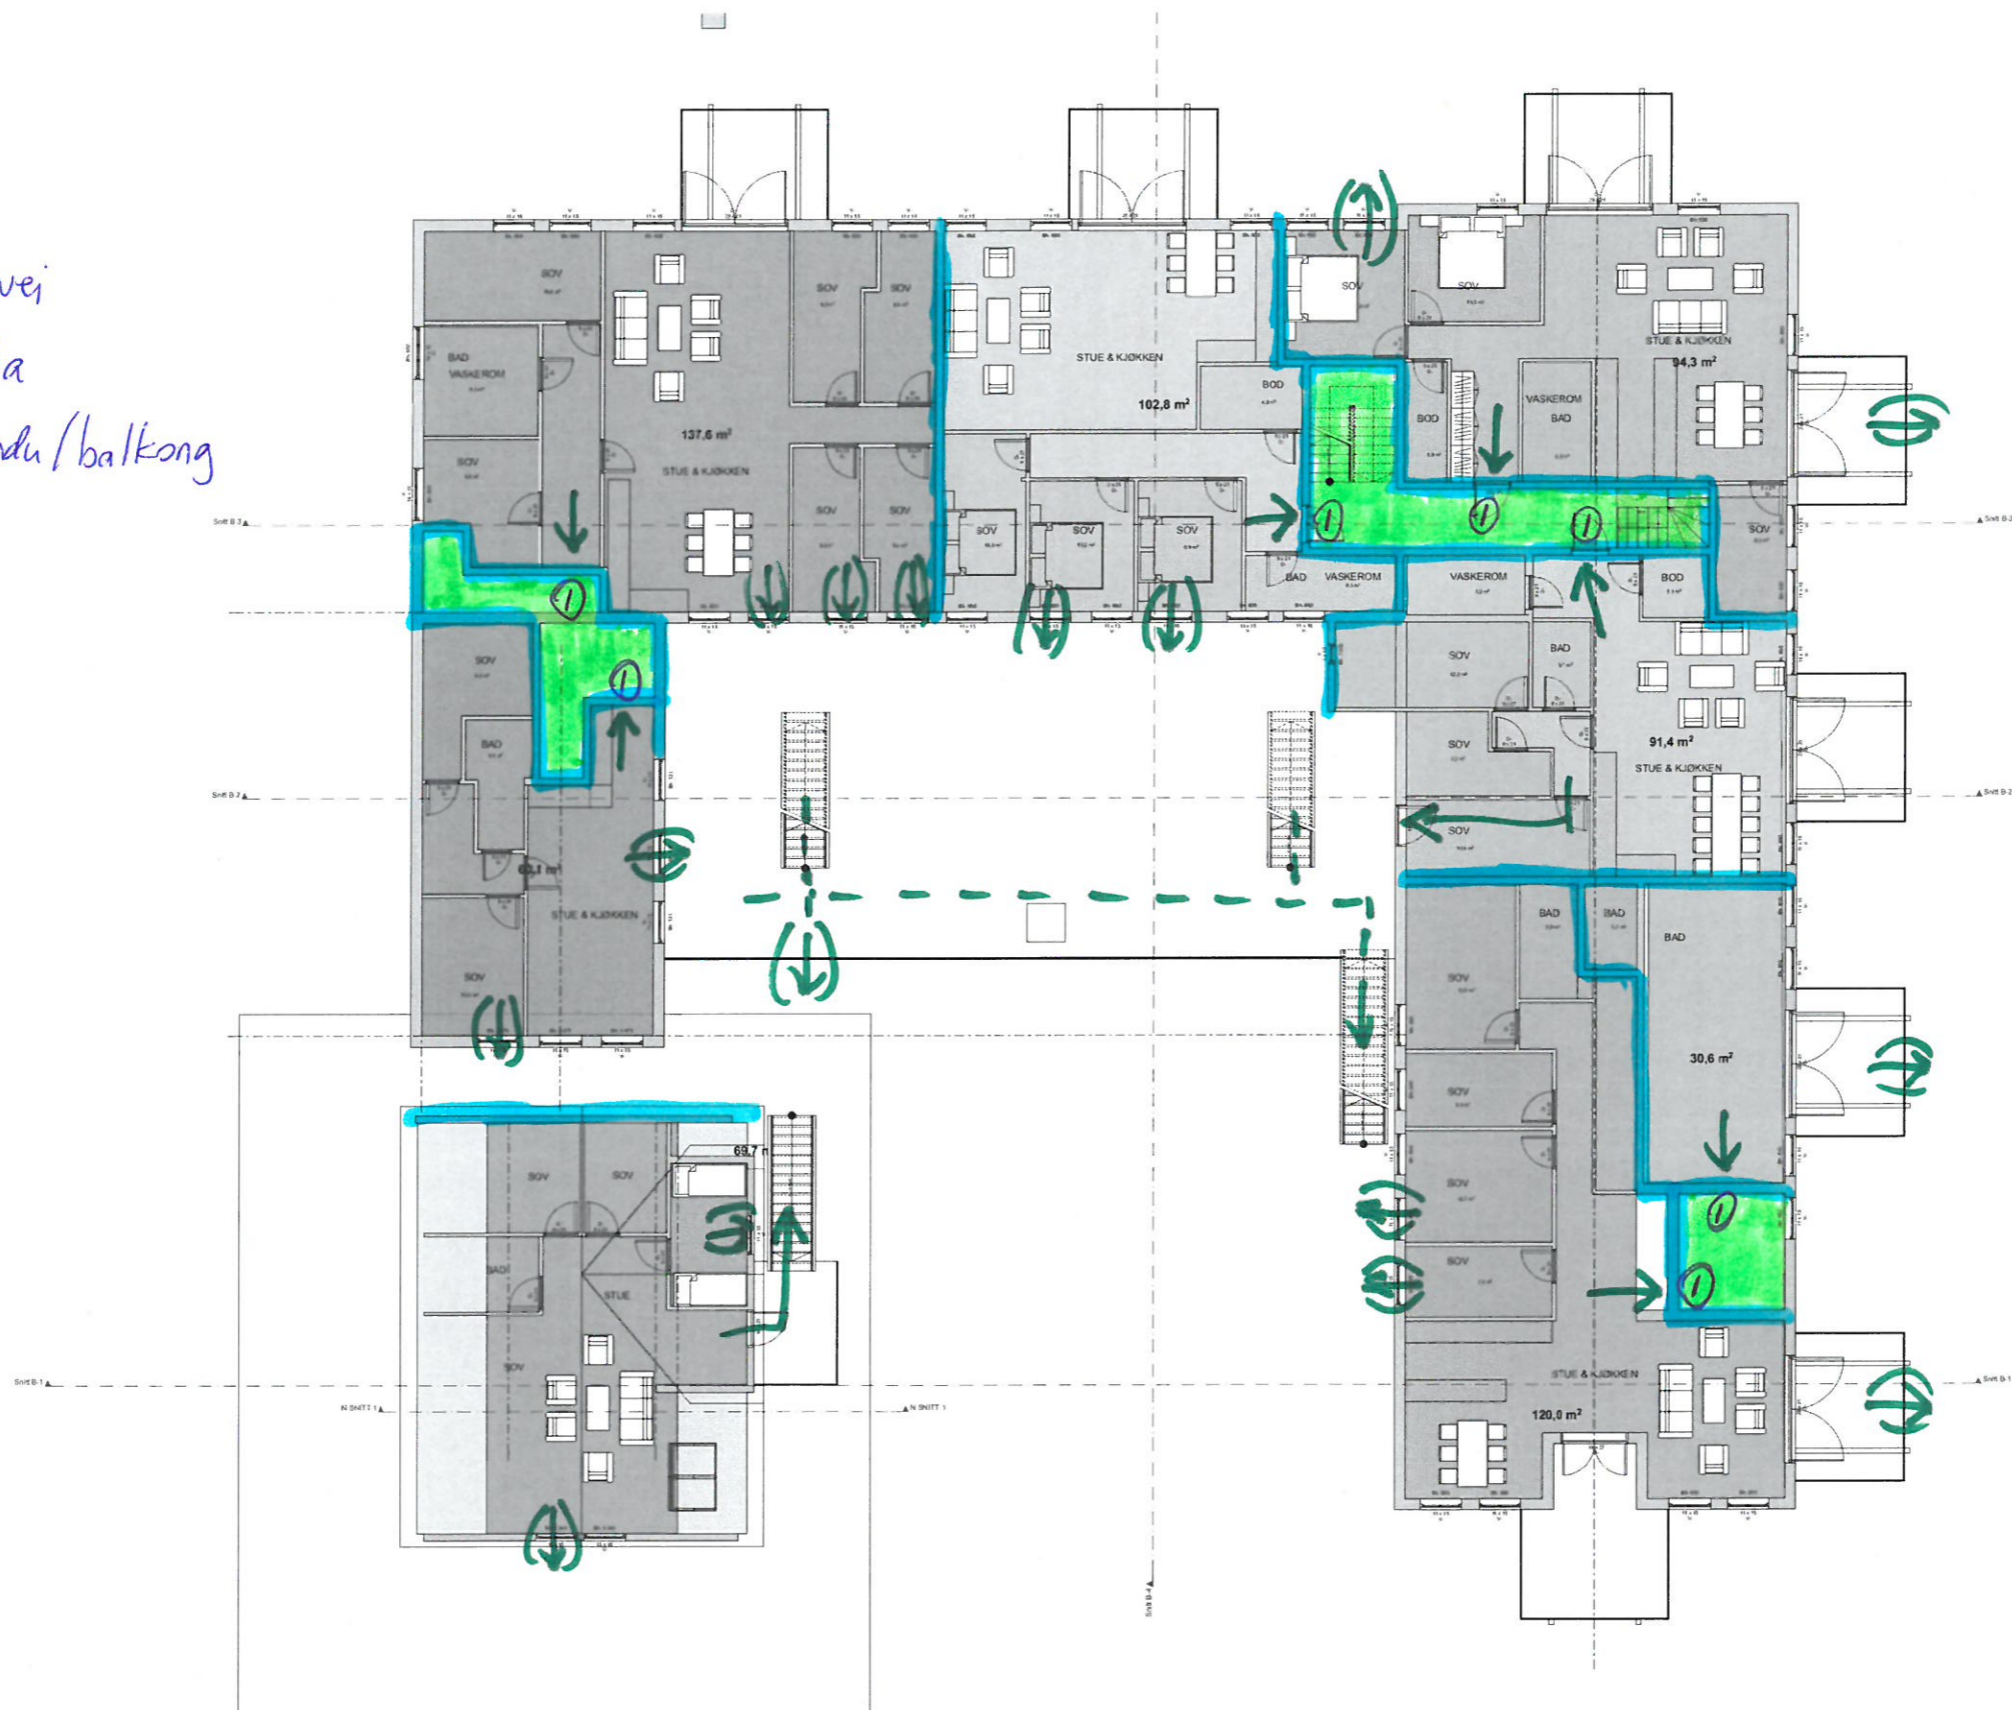

14.8.15


Tegning: A22-102		Revisjon nr.:					
Type tegning: Plan 2, Etasje							






— EI 60

■ Rømningsvei

① EI 30-Sa

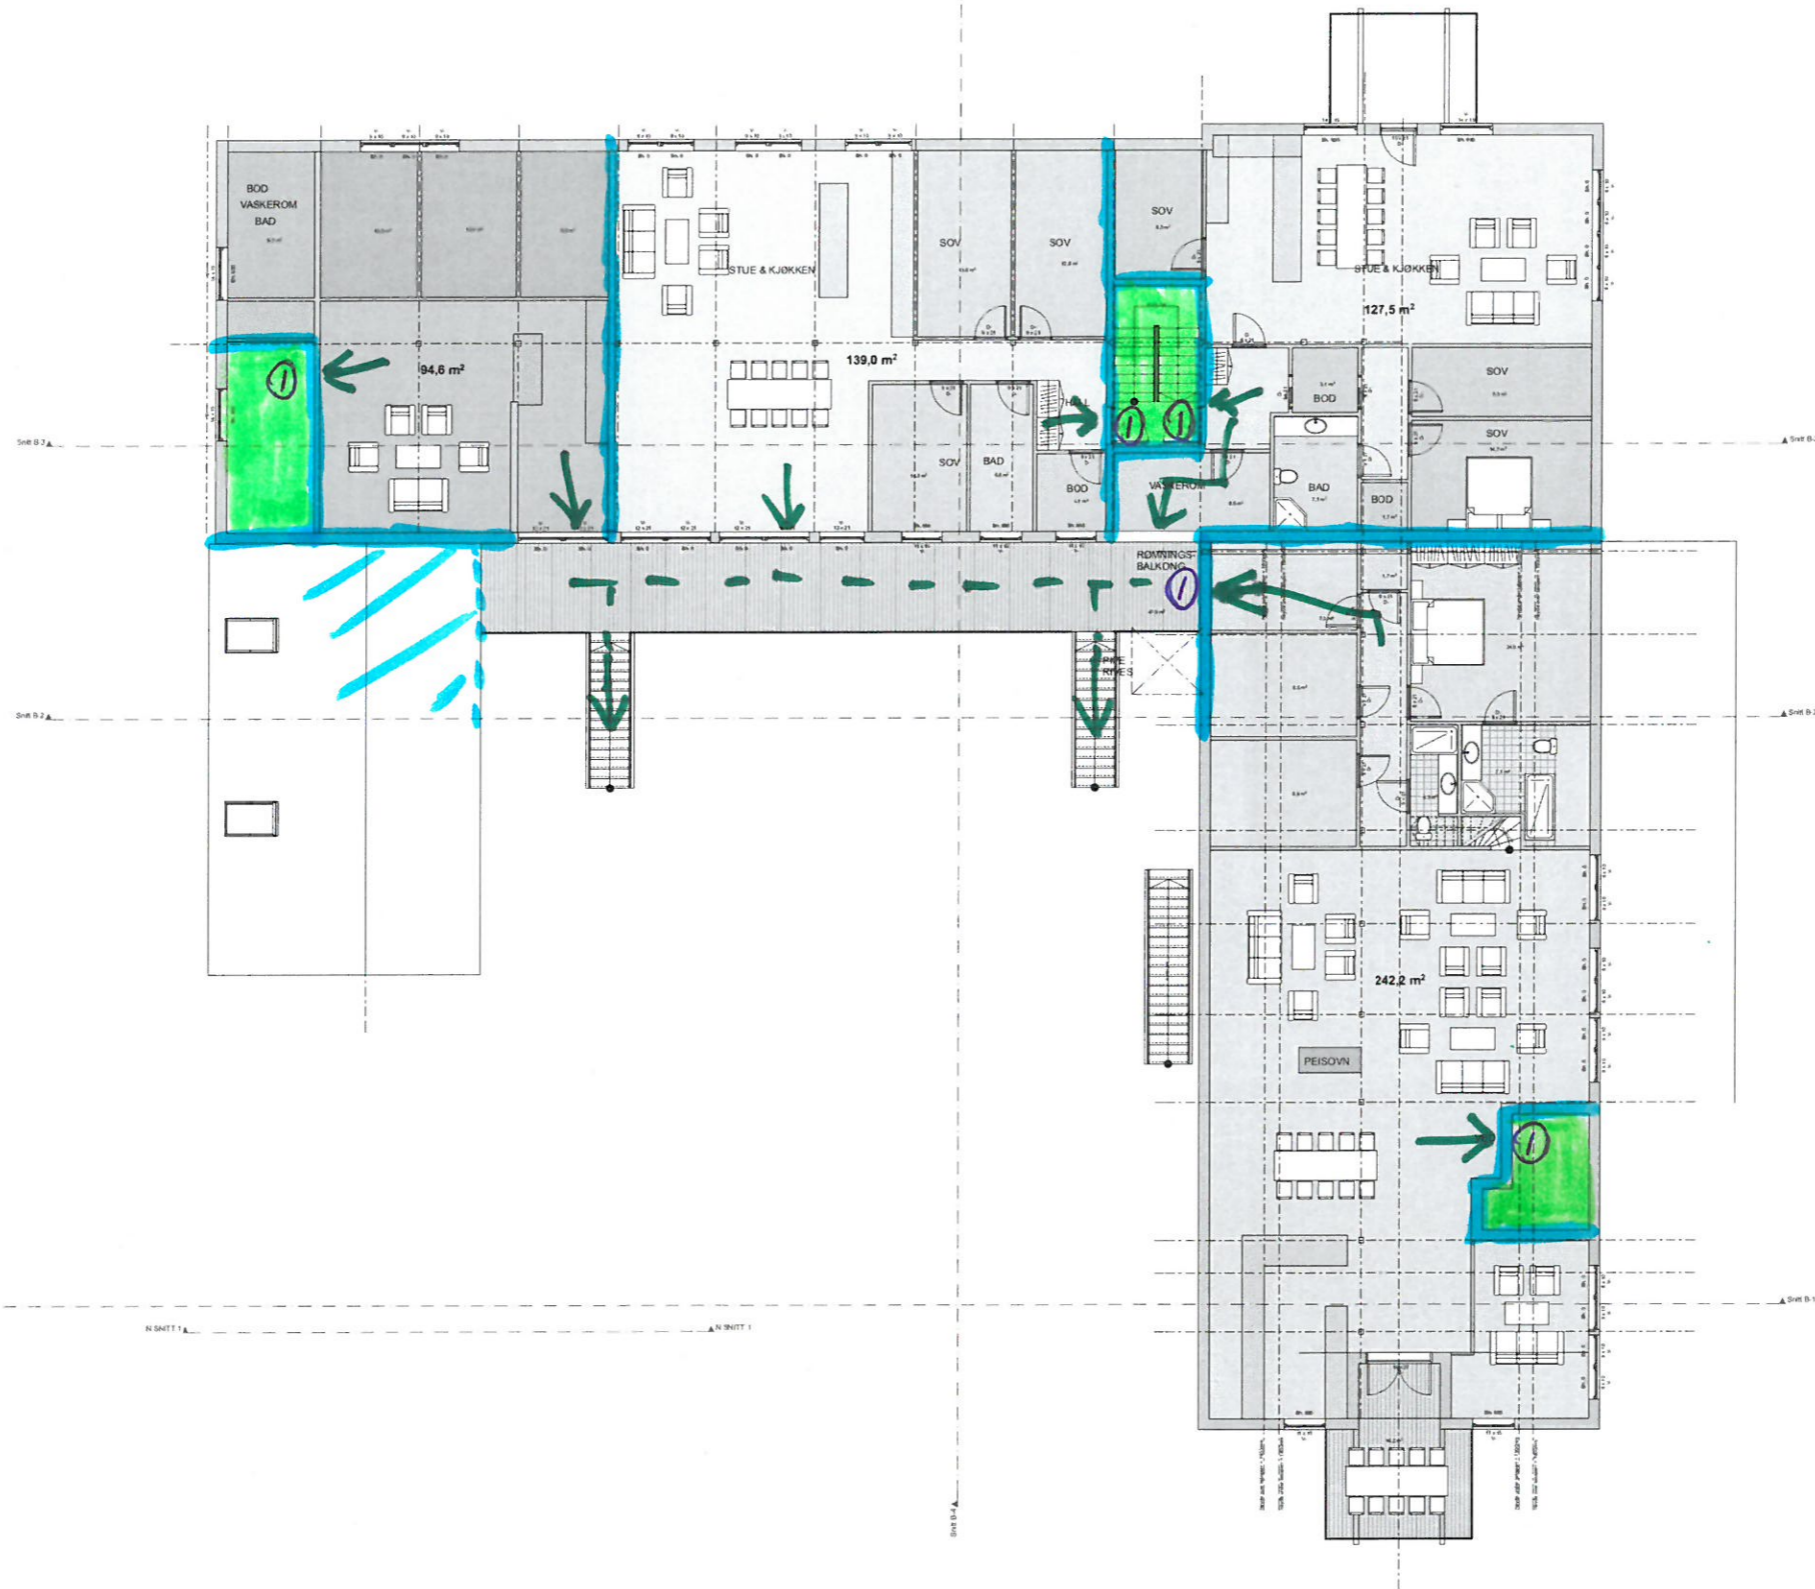

14.8.15  
03

Prosjekt nr.: A22-103  
Type tegning: Plan 3 etasje (loft)  
Revisjon nr.: #

Rev. Nr.	Revisjon	Dato	Sign.	Kontroll	Stempel

Leikarverdig

N

Prosjektgruppe:

- ARK: Arkitektkontoret
- AB: Rådg. ing. Bygg
- RE: Rådg. ing. Elektro
- RV: Rådg. ing. VVS





Plan: #

JOIN THE CREATIVE FLOW ARCHICAD 13

Tittel/veiv	Skrevet
#	Kontroll prosjekt
Prosjekt	Dgn. Kontroll
FEDJE	F. B. ØSTROM
Adresse	0000 Sted
1:100	Kontroll skisse
Dgn. #	Dgn. Kontroll
Prosjekt nr.: A22-103	Prosjekt nr. for prosjektmappen
Type tegning: Plan 3 etasje (loft)	