


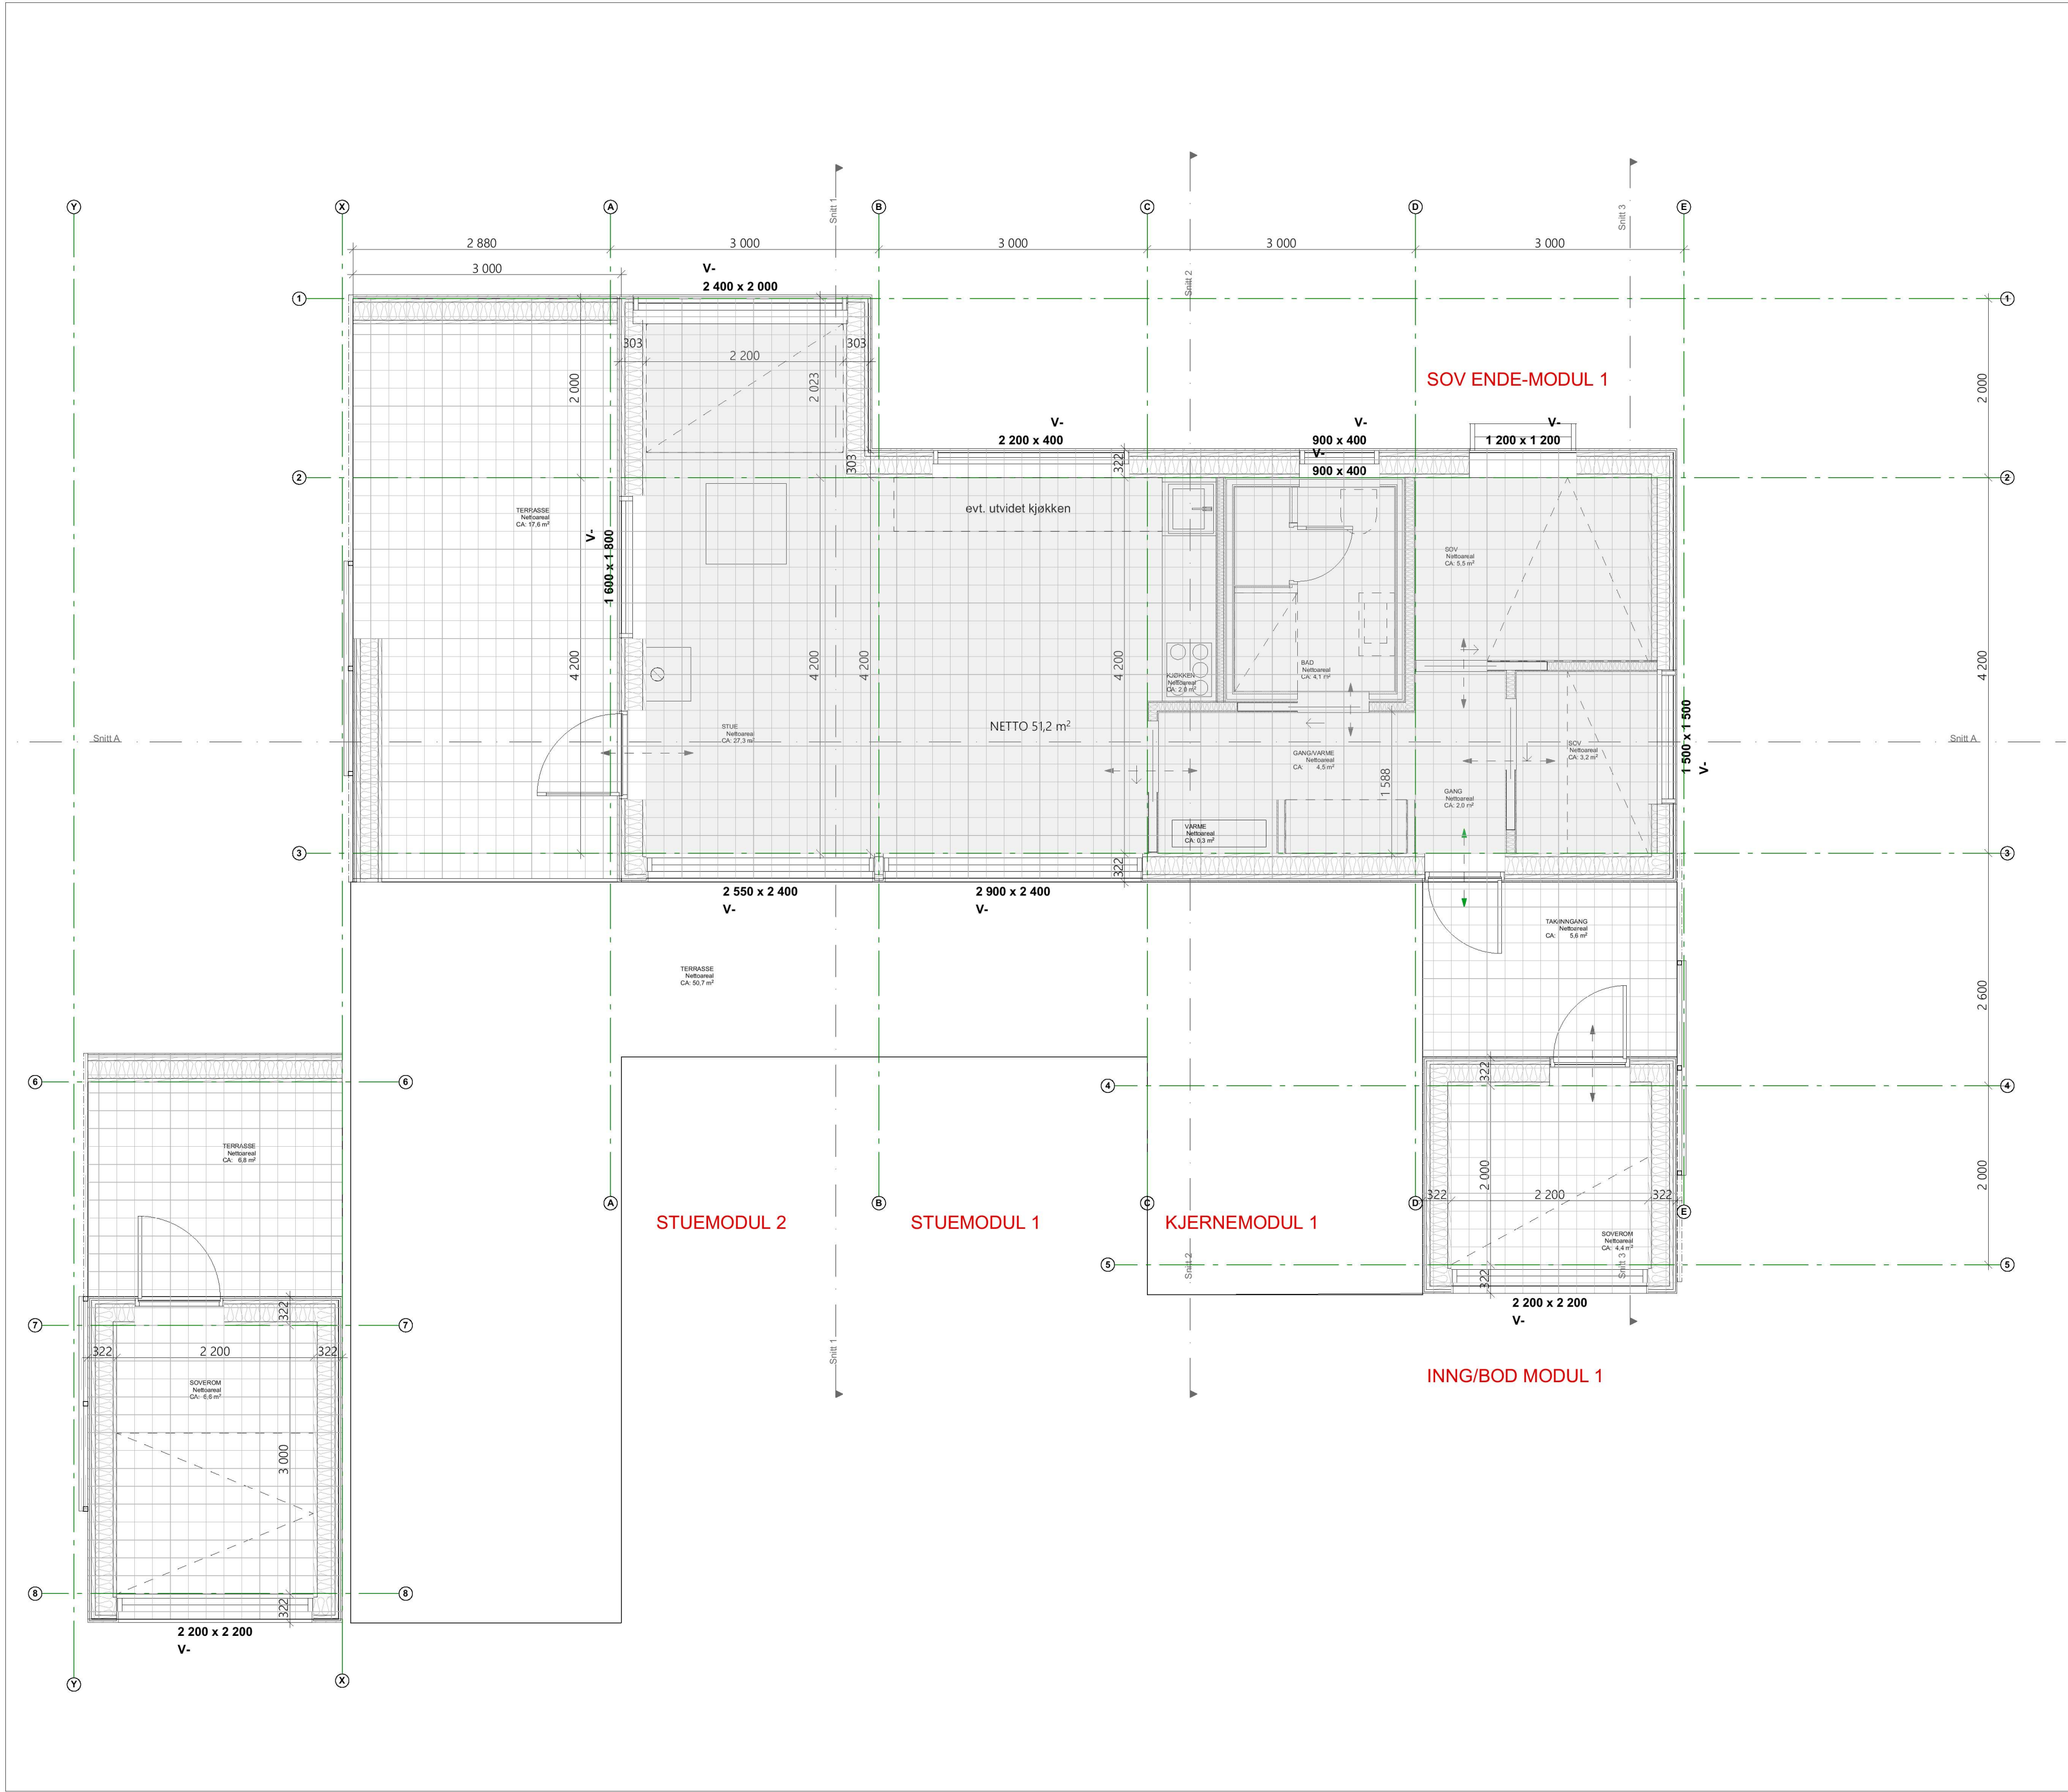

TEGNINGSFORKLARING / HENVISNINGER:

FORELØPIG 26.06.2020

Rev	Rettelse	Dato	Sign	Kontr
Tittel:		Tegningsnr:		
Plan 1 OFF GRID 50 KYST		20-01		
Byggherre:		Entreprenør		
Tiltakshaver		####		
Tiltaksveien 19		####		
0000 Byen				
000 000 00				
---@---.no				

GNR/BNR Gnr/Bnr/Festenr				N			
Høydereferanse: NN2000							
Koordinatsystem: ####							
Prosjektfase:		Prosjektnr entr.:		Prosjektnr eget.:			
		Prosjektnr. 2014					
Tittel:							
Miljøhytte - "NYTE"							
Plan 1 OFF GRID 50 KYST							
4B ARKITEKTER		Dato	Målestokk	Tegn:	Kontr:		
			1:50/A2		####		
Oscars gate 20		Tegningsnr:					
0352 Oslo		Bygg Fag Tegn Etg Kode Løpenr. Revisjon					
tlf: 22 96 02 00							
e-post: 4b@4b.no							
		20-01					