
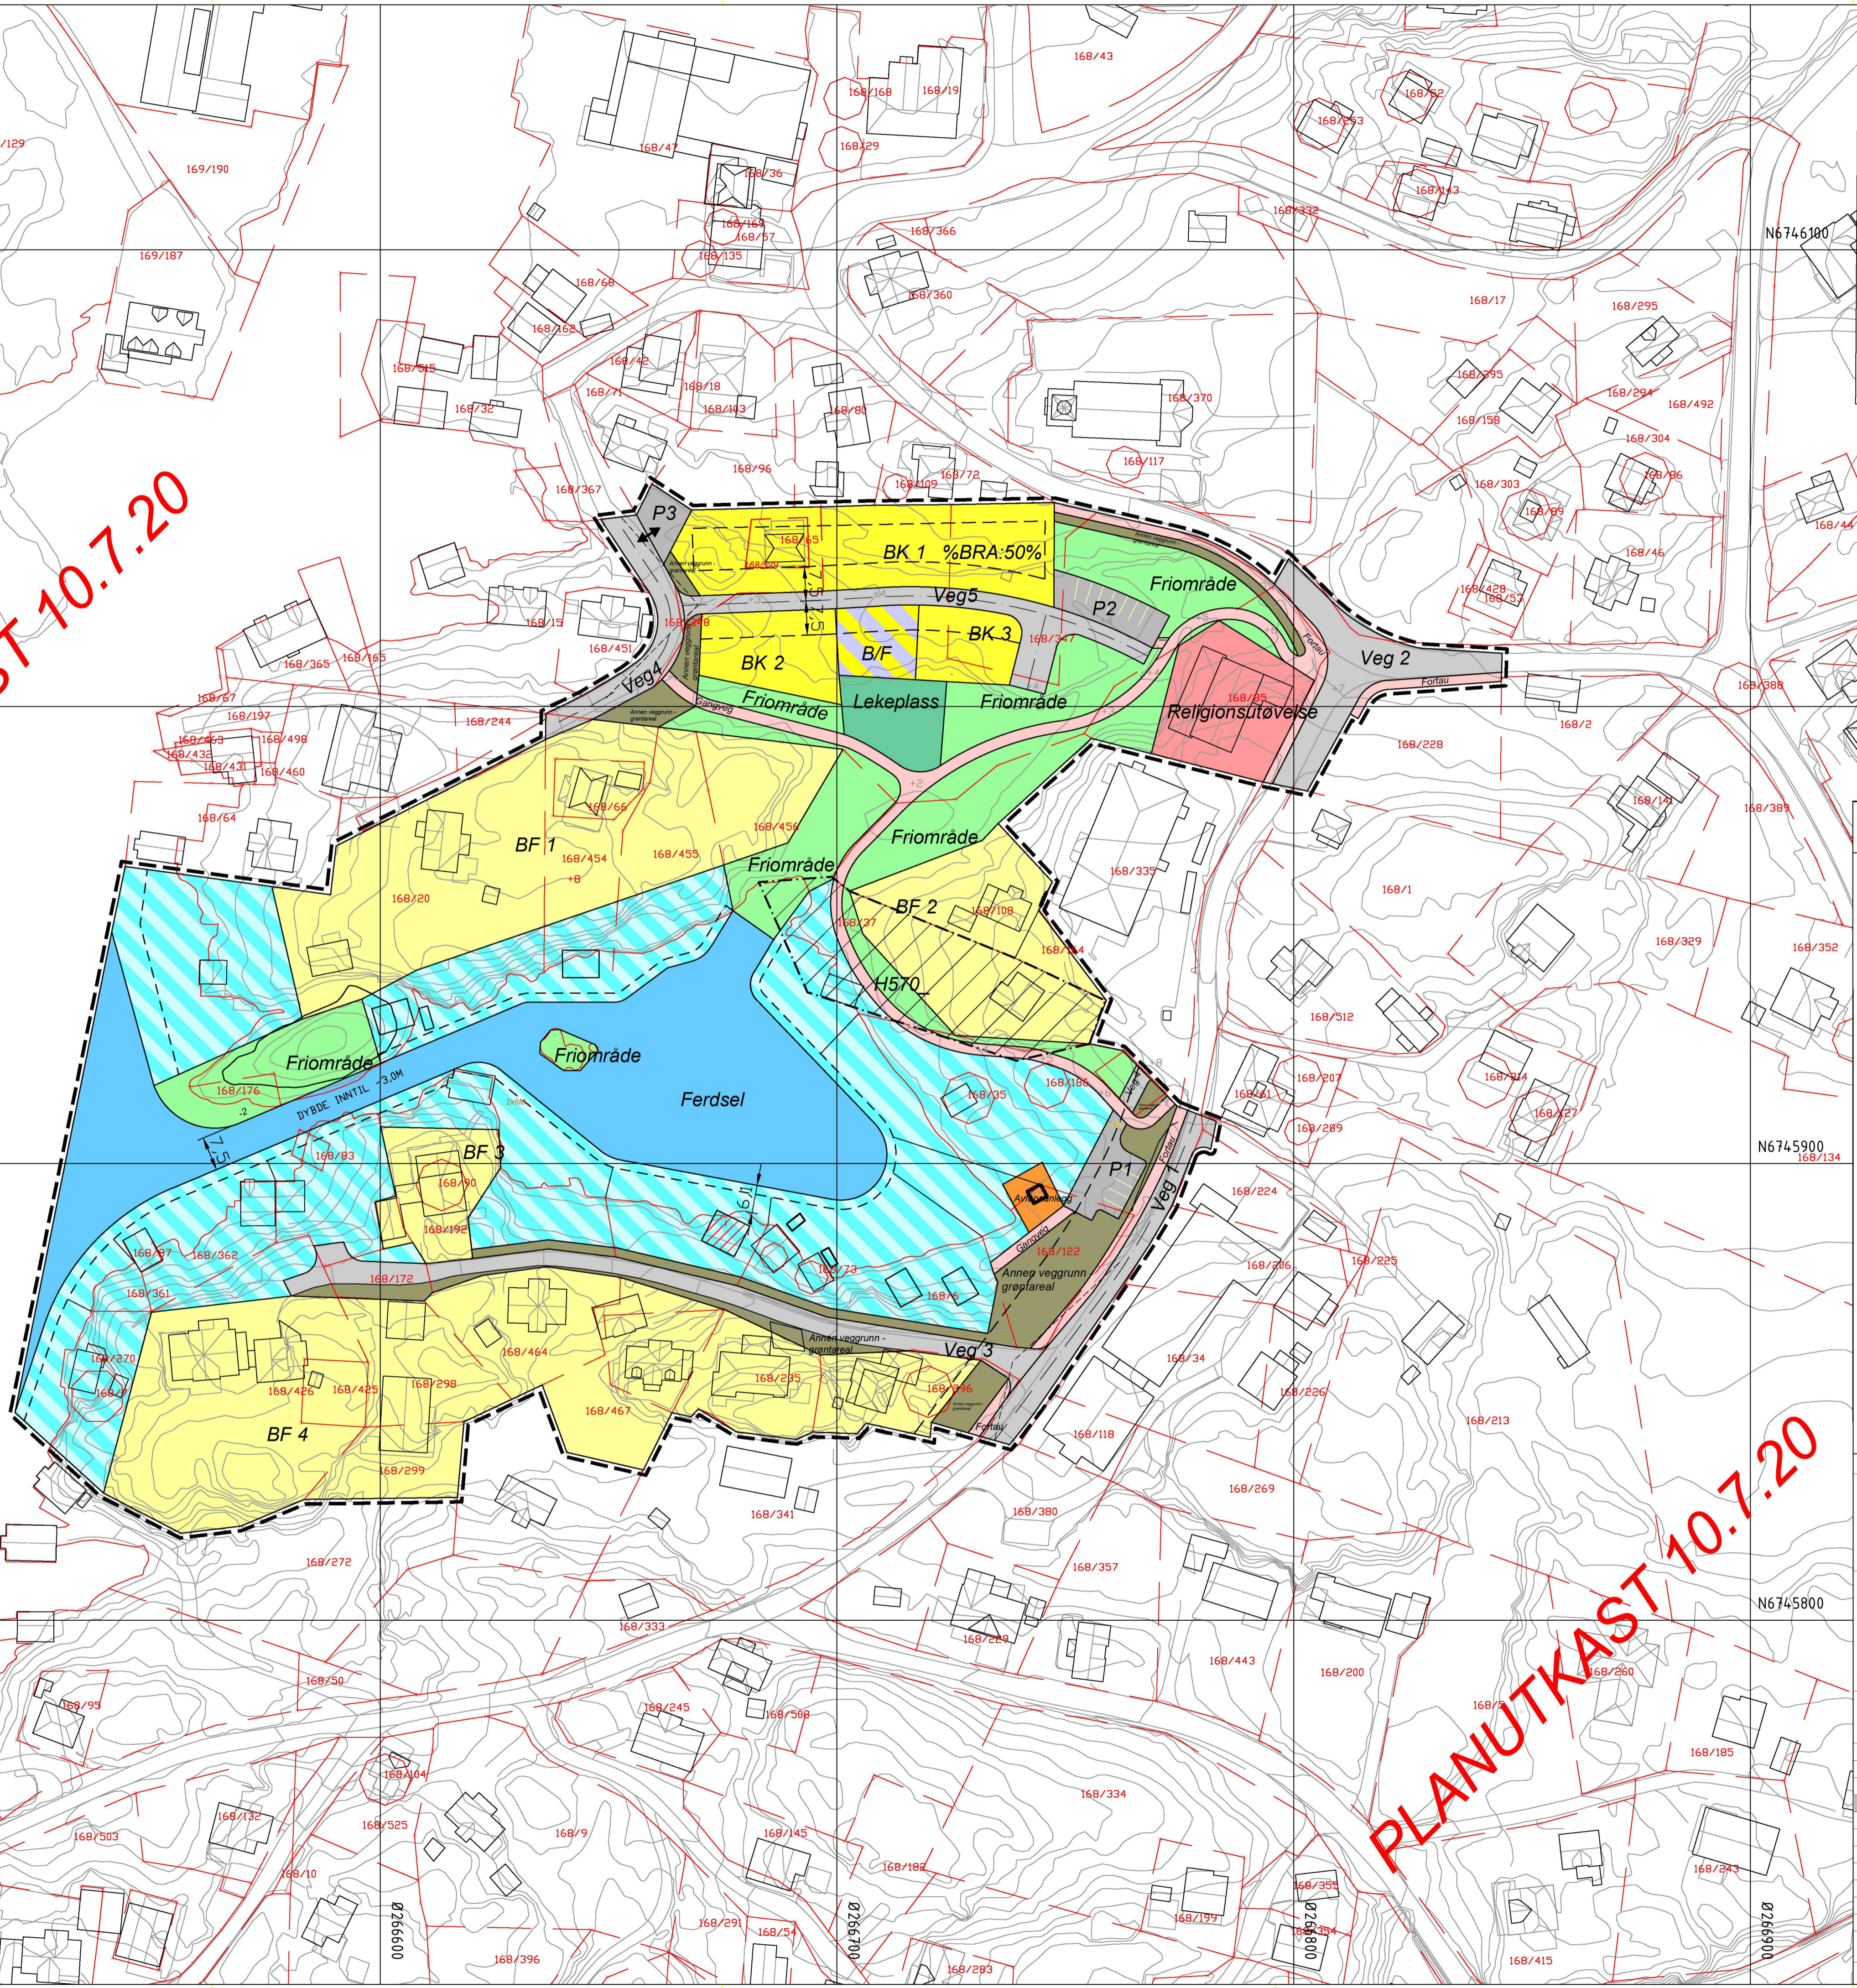


PLANUTKAST 10.7.20

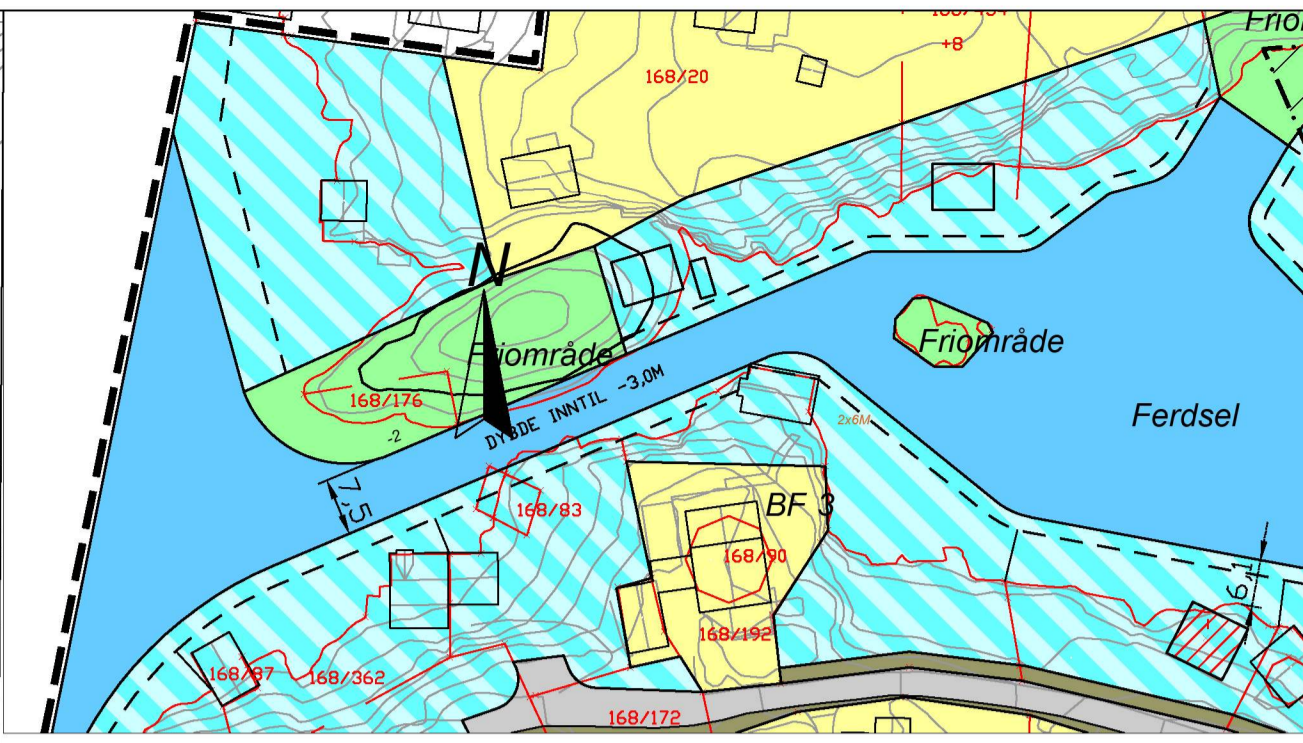

Tegnforklaring

Reguleringsplan PBL 2008

§12-5. Nr. 1 - Bebyggelse og anlegg

- BF Boligbebyggelse-frittliggende småhusbebyggelse
- BK Boligbebyggelse-konsentrert småhusbebyggelse
- Religiøs utøvelse Forsamlingslokale for religiøs utøvelse
- Avleipsanlegg Avleipsanlegg
- Lekeplass Lekeplass
- B/F Boligforretning

§12-5. Nr. 2 - Samferdselsanlegg og teknisk infrastruktur

- Veg Veg
- Fortau Fortau
- Gangveg Gangveg/gangareal/gågate
- Annen veggrunn - grøntareal Annen veggrunn - grøntareal
- P Parkering

§12-5. Nr. 3 - Grønnstruktur

- Frimråde Frimråde

§12-5. Nr. 6 - Bruk og vern av sjø og vassdrag med tilhørende strandsone

- Ferdsel Ferdsel
- Angitt formål i sjø og vassdrag med eller uten tilhørende strandsone kombinert med andre angitte hovedformål

§12-6 - Hensynssoner

Linjesymbol

- RpAngittHensynGrense
- RpFormålGrense
- RpGrense
- Regulert tomtegrense
- Bygg, kulturminner, mm. som skal bevares
- Byggeline
- Plantlagt bebyggelse
- Bebyggelse som inngår i planen
- Regulert senterlinje
- Frisiktlinje
- Måle og avstandslinje

Punktsymboler

- Avkjørsel - både inn og utkjøring

Kartopplysninger

Kjelde for basiskart: FEDJE KOMMUNE
 Dato for basiskart: 2019
 Koordinatsystem: EUREF89.NTM-32
 Hødegrunnlag: NN2000

Ekvidistanse: 1m
 Kartmålestokk: 1:1000

0 10 33.755m

Detaljregulering
KOPPERSEVJA

Fedje kommune

Med tilhørende foresigner

Arealplan-ID: 1265_Forslag
 Forslagsstiller: GRUNNEIGARINIATIV

SAKSHANDSAMING ETTER PLAN- OG BYGNINGSLOVA

SAKS-NR	DATE	SIGN

Kommunestyret sitt vedtak

Ny 2. gangs handsaming
 Offentleg ettersyn fråtil

2. gangs handsaming
 Offentleg ettersyn fråtil

1. gangs handsaming
 KOPPERSEVJA

Oppstartmøte

PLANEN ER UTARBEID AV: **FOCUS** ARTEC AS
 SOFTWARE

TEGN NR. DATE SIGN.
 10.01.20
 23.10.19
 10.07.2020

Det stadfestas at planen er i samsvar med kommunestyret sitt vedtak

Betjent: _____
 Date: _____

PLANUTKAST 10.7.20