



Statens vegvesen

...

Behandlende enhet:
Region vest

Saksbehandler/telefon:
Remy Rune Furevik / 55516378

Vår referanse:
16/1799-5

Deres referanse:

Vår dato:
07.03.2016

Ev. 39 i Lindås kommune – Vedtaksbrev særskilt fartsgrense – Gjervika til Eikangervåg nord

Vedtak nr. : V07 R-16
Dato. : 07.03.2016
Arkiv nr. : 821
Kommune. : Lindås

Veg: Ev. 39

Sted: Gjervika – Eikangervåg nord

Uttale er innhenta frå:
Hordaland politidistrikt i brev datert 20.01.2016
Lindås kommune i brev datert 04.02.2016

Uttaleinstansane har ingen merknader til avdelingsdirektørens forslag om ny særskilt fartsgrense.

Regionvegkontoret gjer med dette følgjande vedtak:

Med heimel i skiltforskrifta av 7. oktober 2005, §26 nr. 1, anna ledd fastset regionvegkontoret at det på europaveg 39, strekningen Gjervika til Eikangervåg nord i Lindås kommune, skal gjelde følgjande fartsgrensar:

70 km/t frå km. 1,072 – hp. 26, til km. 3,620 – hp. 27

Skiltplassering for ny fartsgrense er vist på vedlagt plan L001 – L007 datert 13.12.2015. Oversikt over eksisterande fartsgrensar finnes under Sveis nr. 2011/12619-004, 2008/211079-004, 2011/098173-005 og 2013/007456-024. Vedtaket erstattar V06 R-16.

Postadresse
Statens vegvesen
Region vest
Askedalen 4
6863 LEIKANGER

Telefon: 02030
firmapost@vegvesen.no
Org.nr: 971032081

Kontoradresse
Nygårdsgaten 112
5008 BERGEN

Fakturaadresse
Statens vegvesen
Landsdekkende regnskap
9815 Vadsø

Vedtaket trer i kraft frå den dato dei naudsynte skilta er sette opp og avdekt.

Med hilsen


Olav Finne
Avdelingsdirektør

Sindre Lillebø

Vedlegg: 1

Kopi
Lindås kommune, Kvernhusmyrane 20, 5914 ISDALSTØ
Hordaland politidistrikt, Felles operativ enhet, Postboks 285 sentrum, 5804 BERGEN

Dokumentet er godkjent elektronisk og har derfor ingen håndskrevne signaturer.

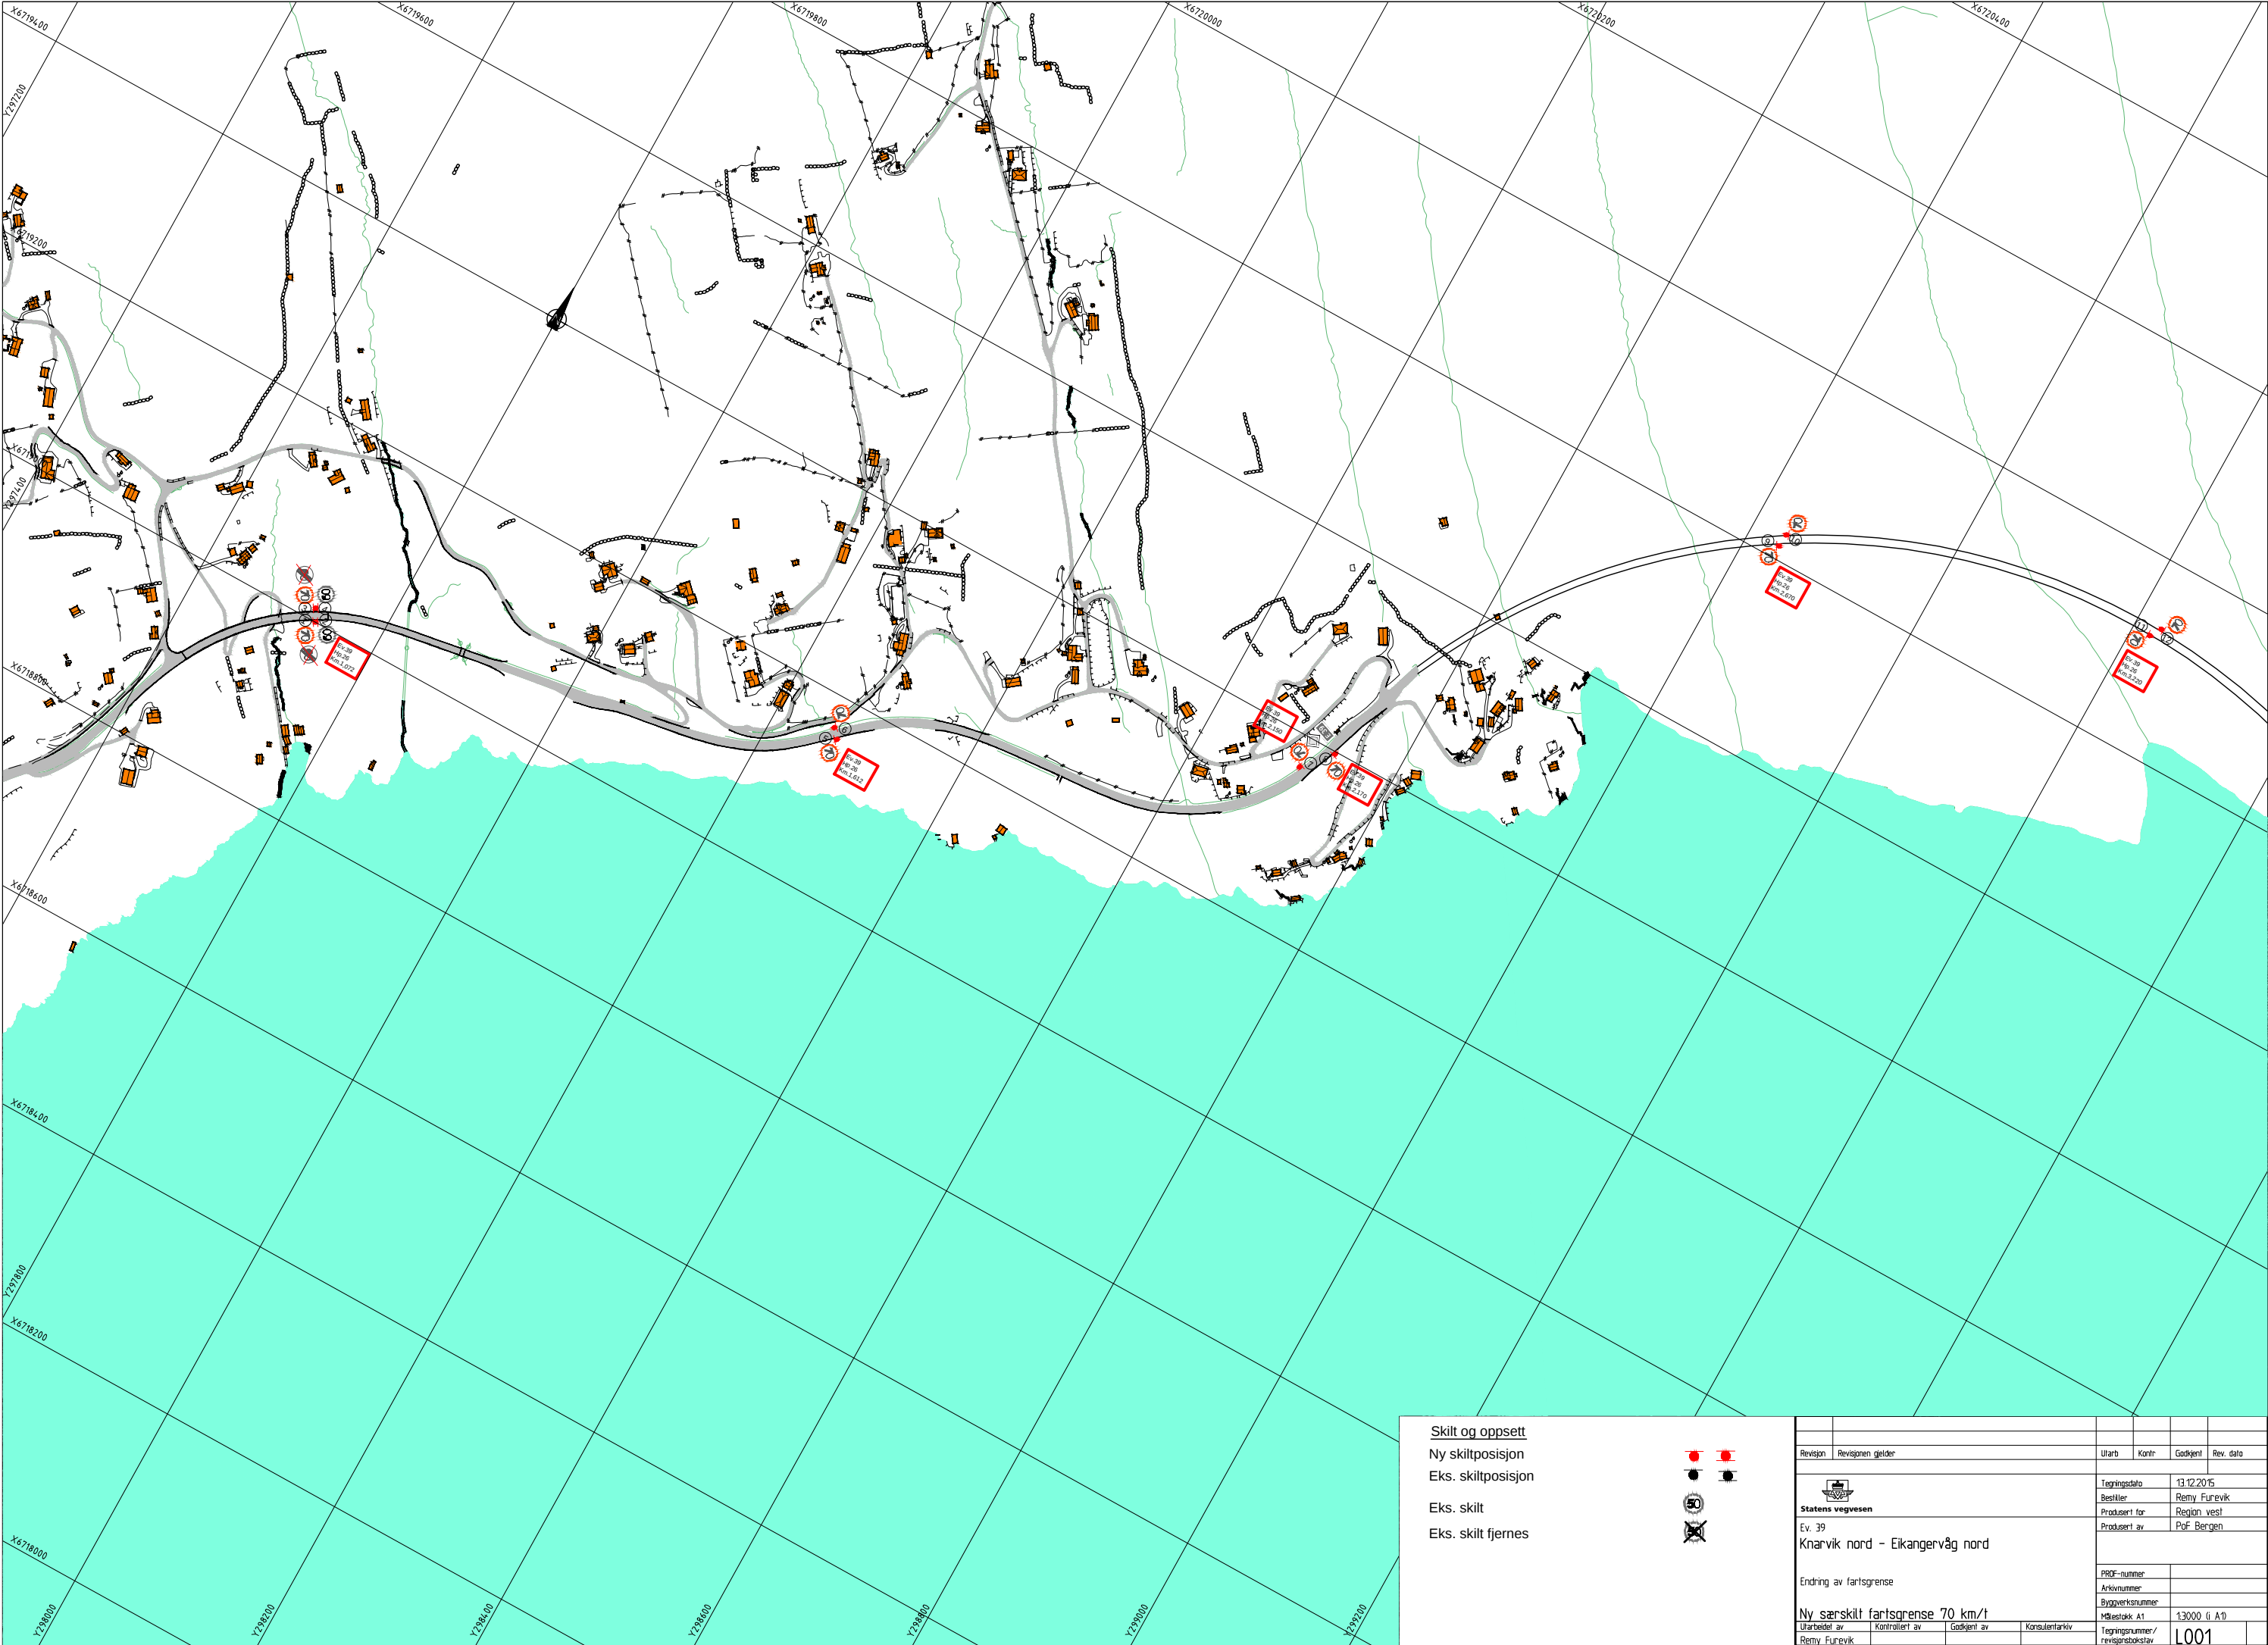


Skilt og oppsett

- Ny skiltposisjon
- Eks. skiltposisjon
- Eks. skilt
- Eks. skilt fjernes



Revisjon	Revisjonen gjelder	Utlarb	Kontr	Godkjent	Rev. dato
		Tegningsdato			
Statens vegvesen		13.12.2015			
Ev. 39		Bestiller			
Knarvik nord - Eikangervåg nord		Remy Furevik			
		Prosjekt for			
		Region vest			
		Prosjekt av			
		PoF Bergen			
		PROF-nummer			
		Arkivnummer			
		Byggeværksnummer			
		Målestokk A1			
		1:3000 (i A1)			
		Tegningsnummer/			
		revisjonsbokstav			
		L001			

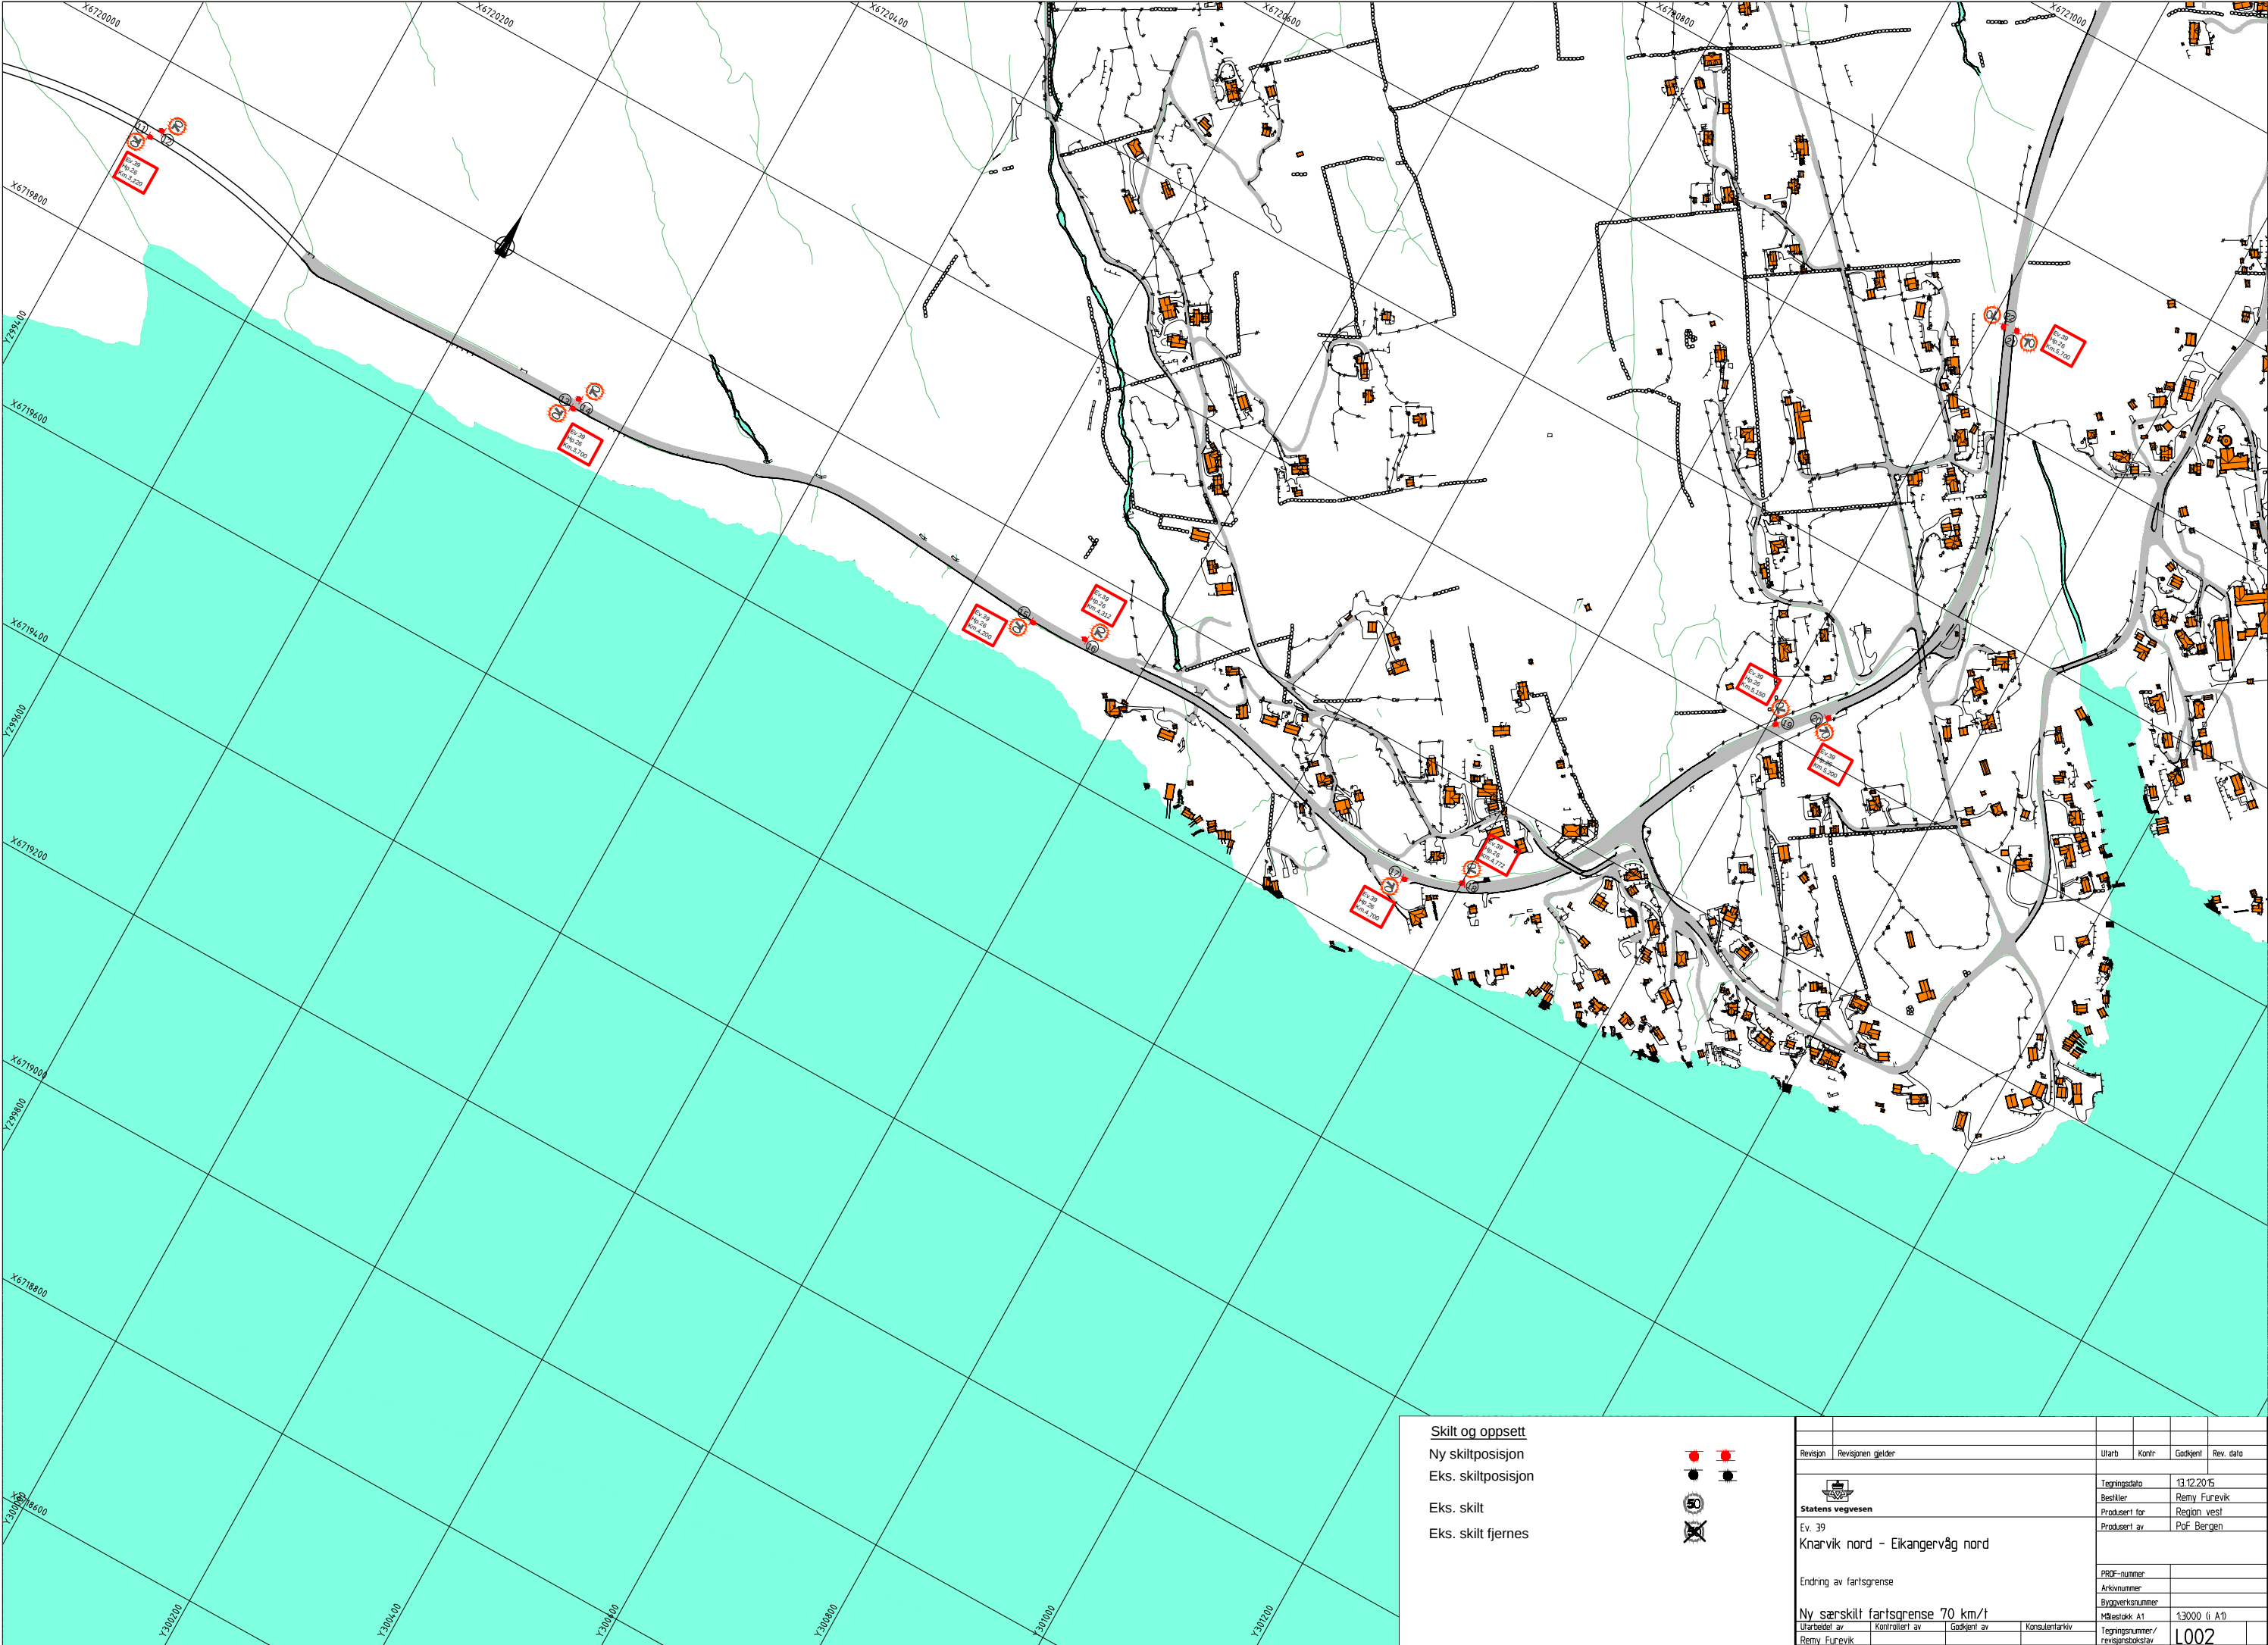


Skilt og oppsett

Ny skiltposisjon


Eks. skiltposisjon


Eks. skilt


Eks. skilt fjernes

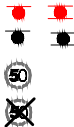


Revisjon	Revisjonen gjelder	Utlarb	Kontr	Godkjent	Rev. dato
		Tegningsdato			
Ev. 39		13/12/2015			
Knarvik nord - Eikangervåg nord		Bestiller			
		Remy Furevik			
		Produsert for			
		Region vest			
		Produsert av			
		PoF Bergen			
		PROF-nummer			
		Arkivnummer			
		Byggeværksnummer			
		Målestokk A1			
		1:3000 (i A1)			
		Tegningsnummer/			
		revisjonsbokstav			
		L002			

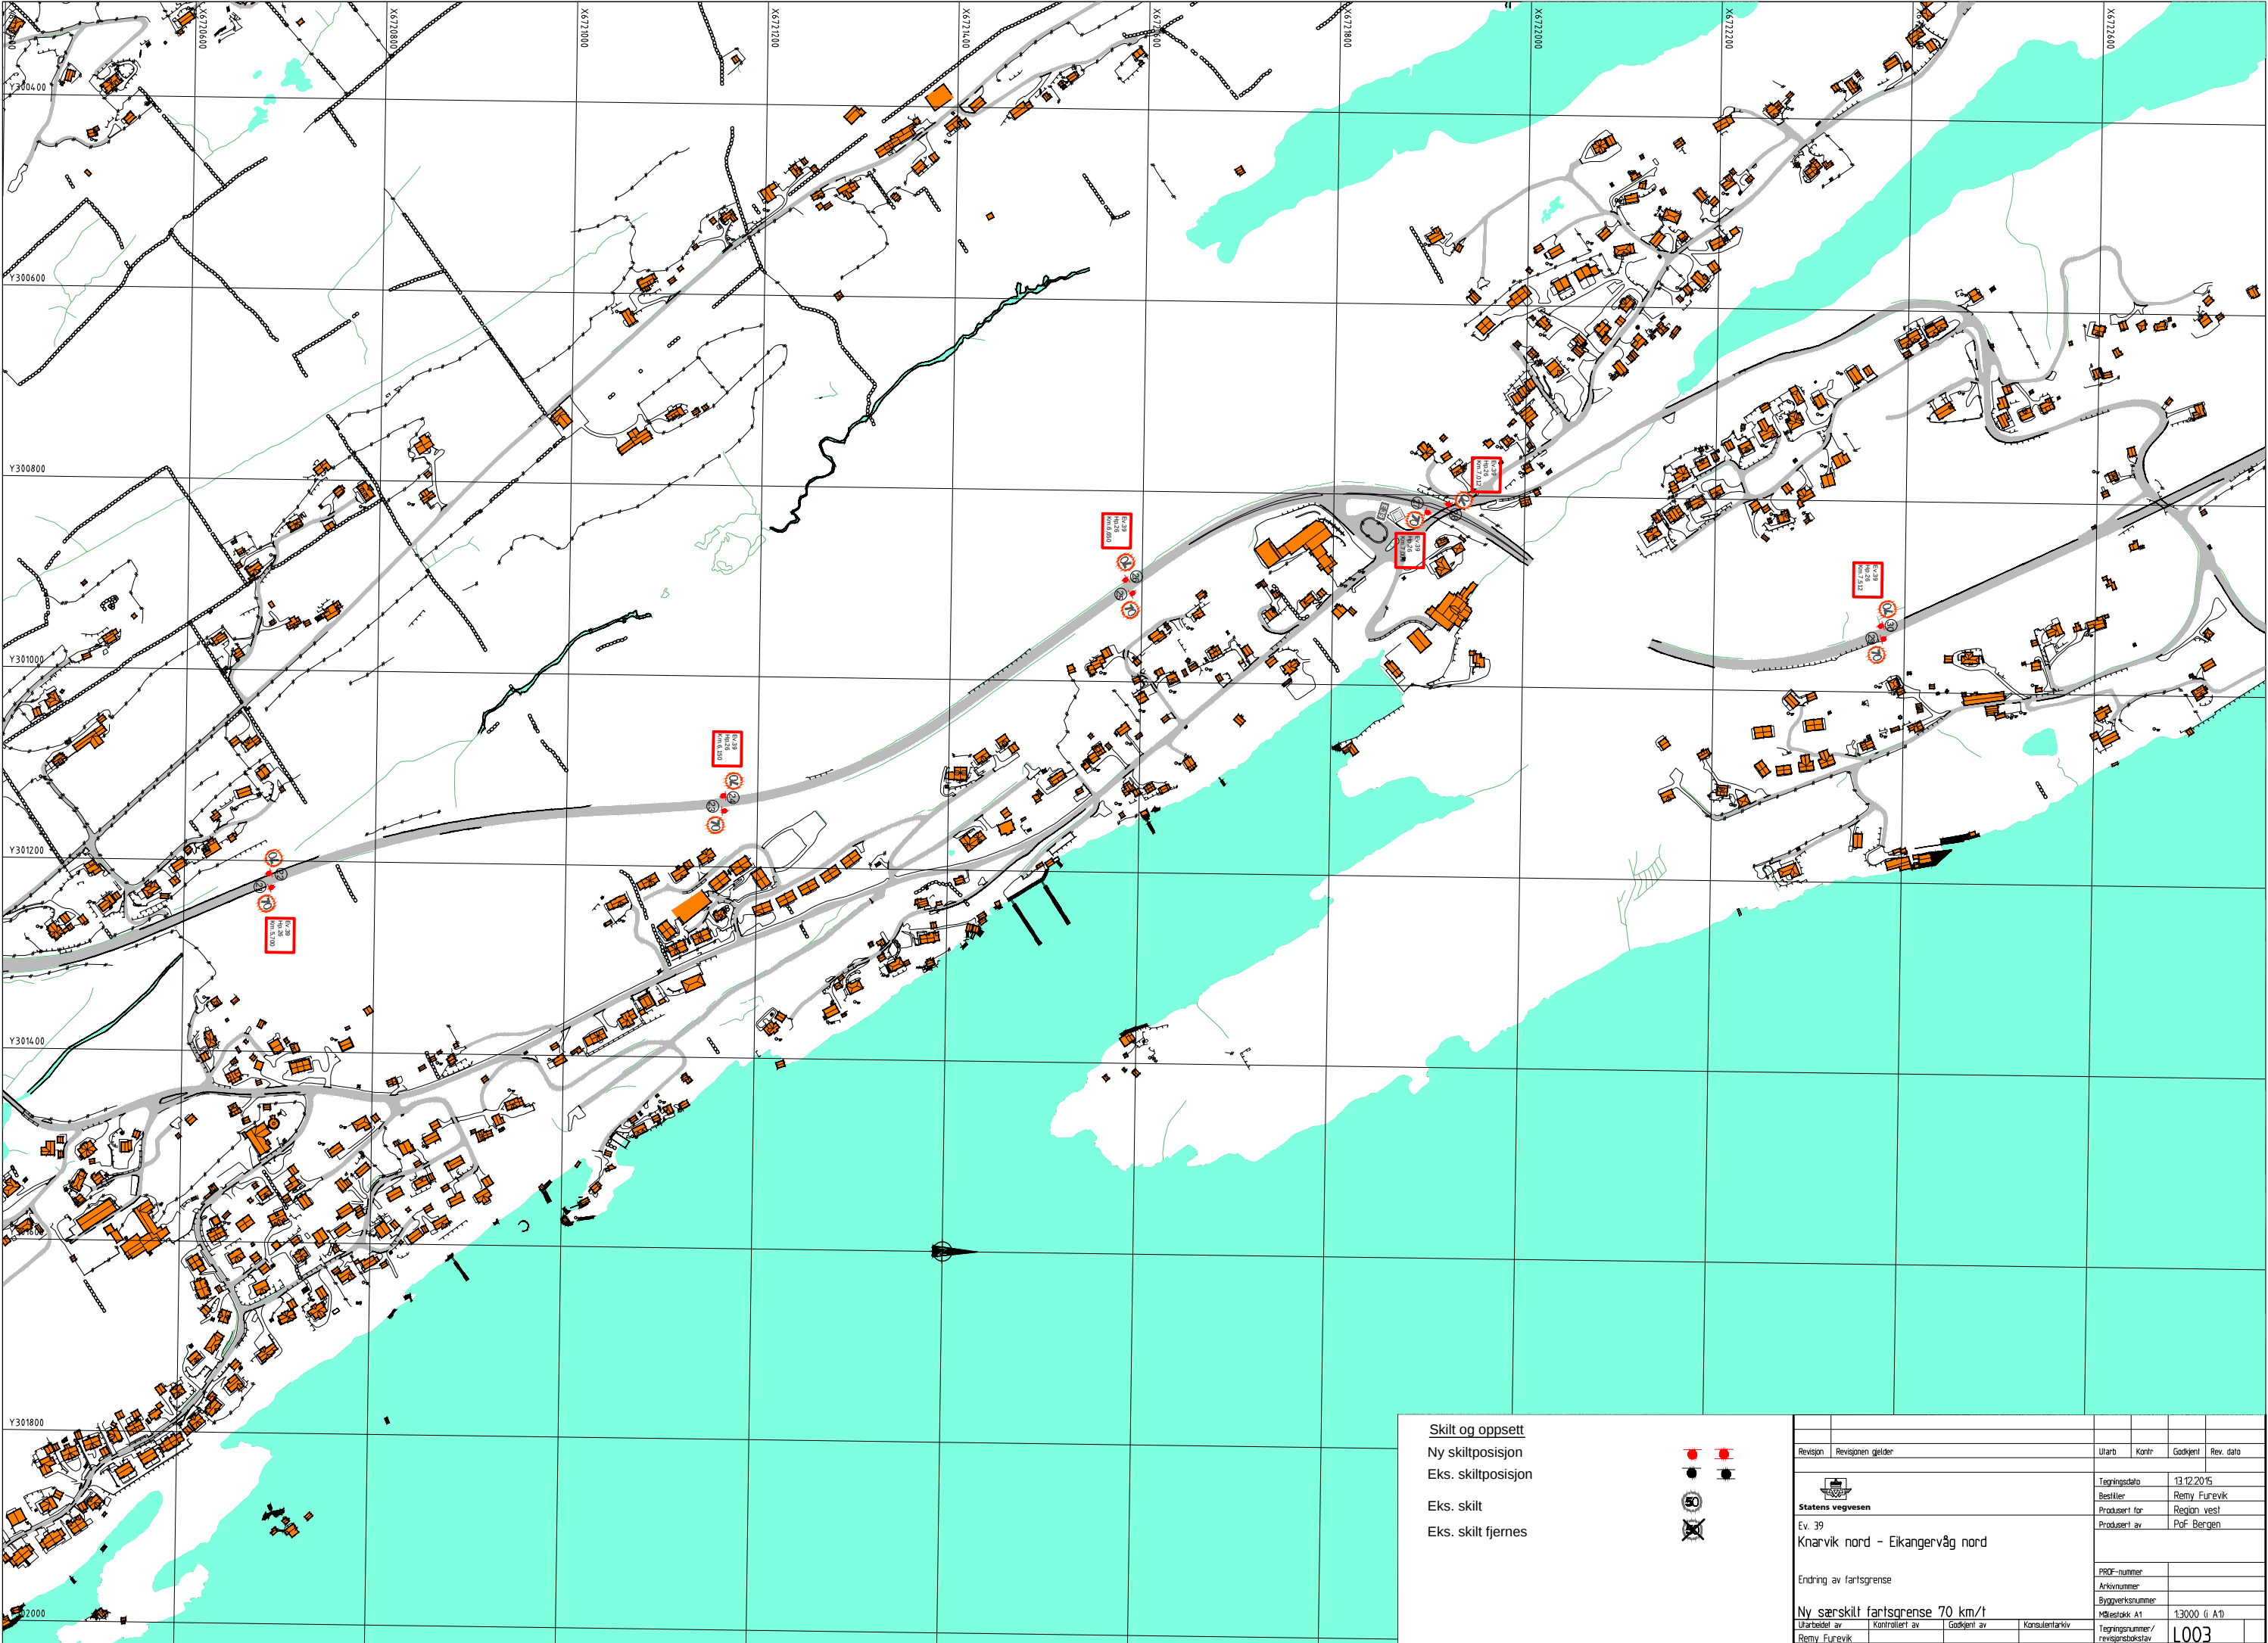

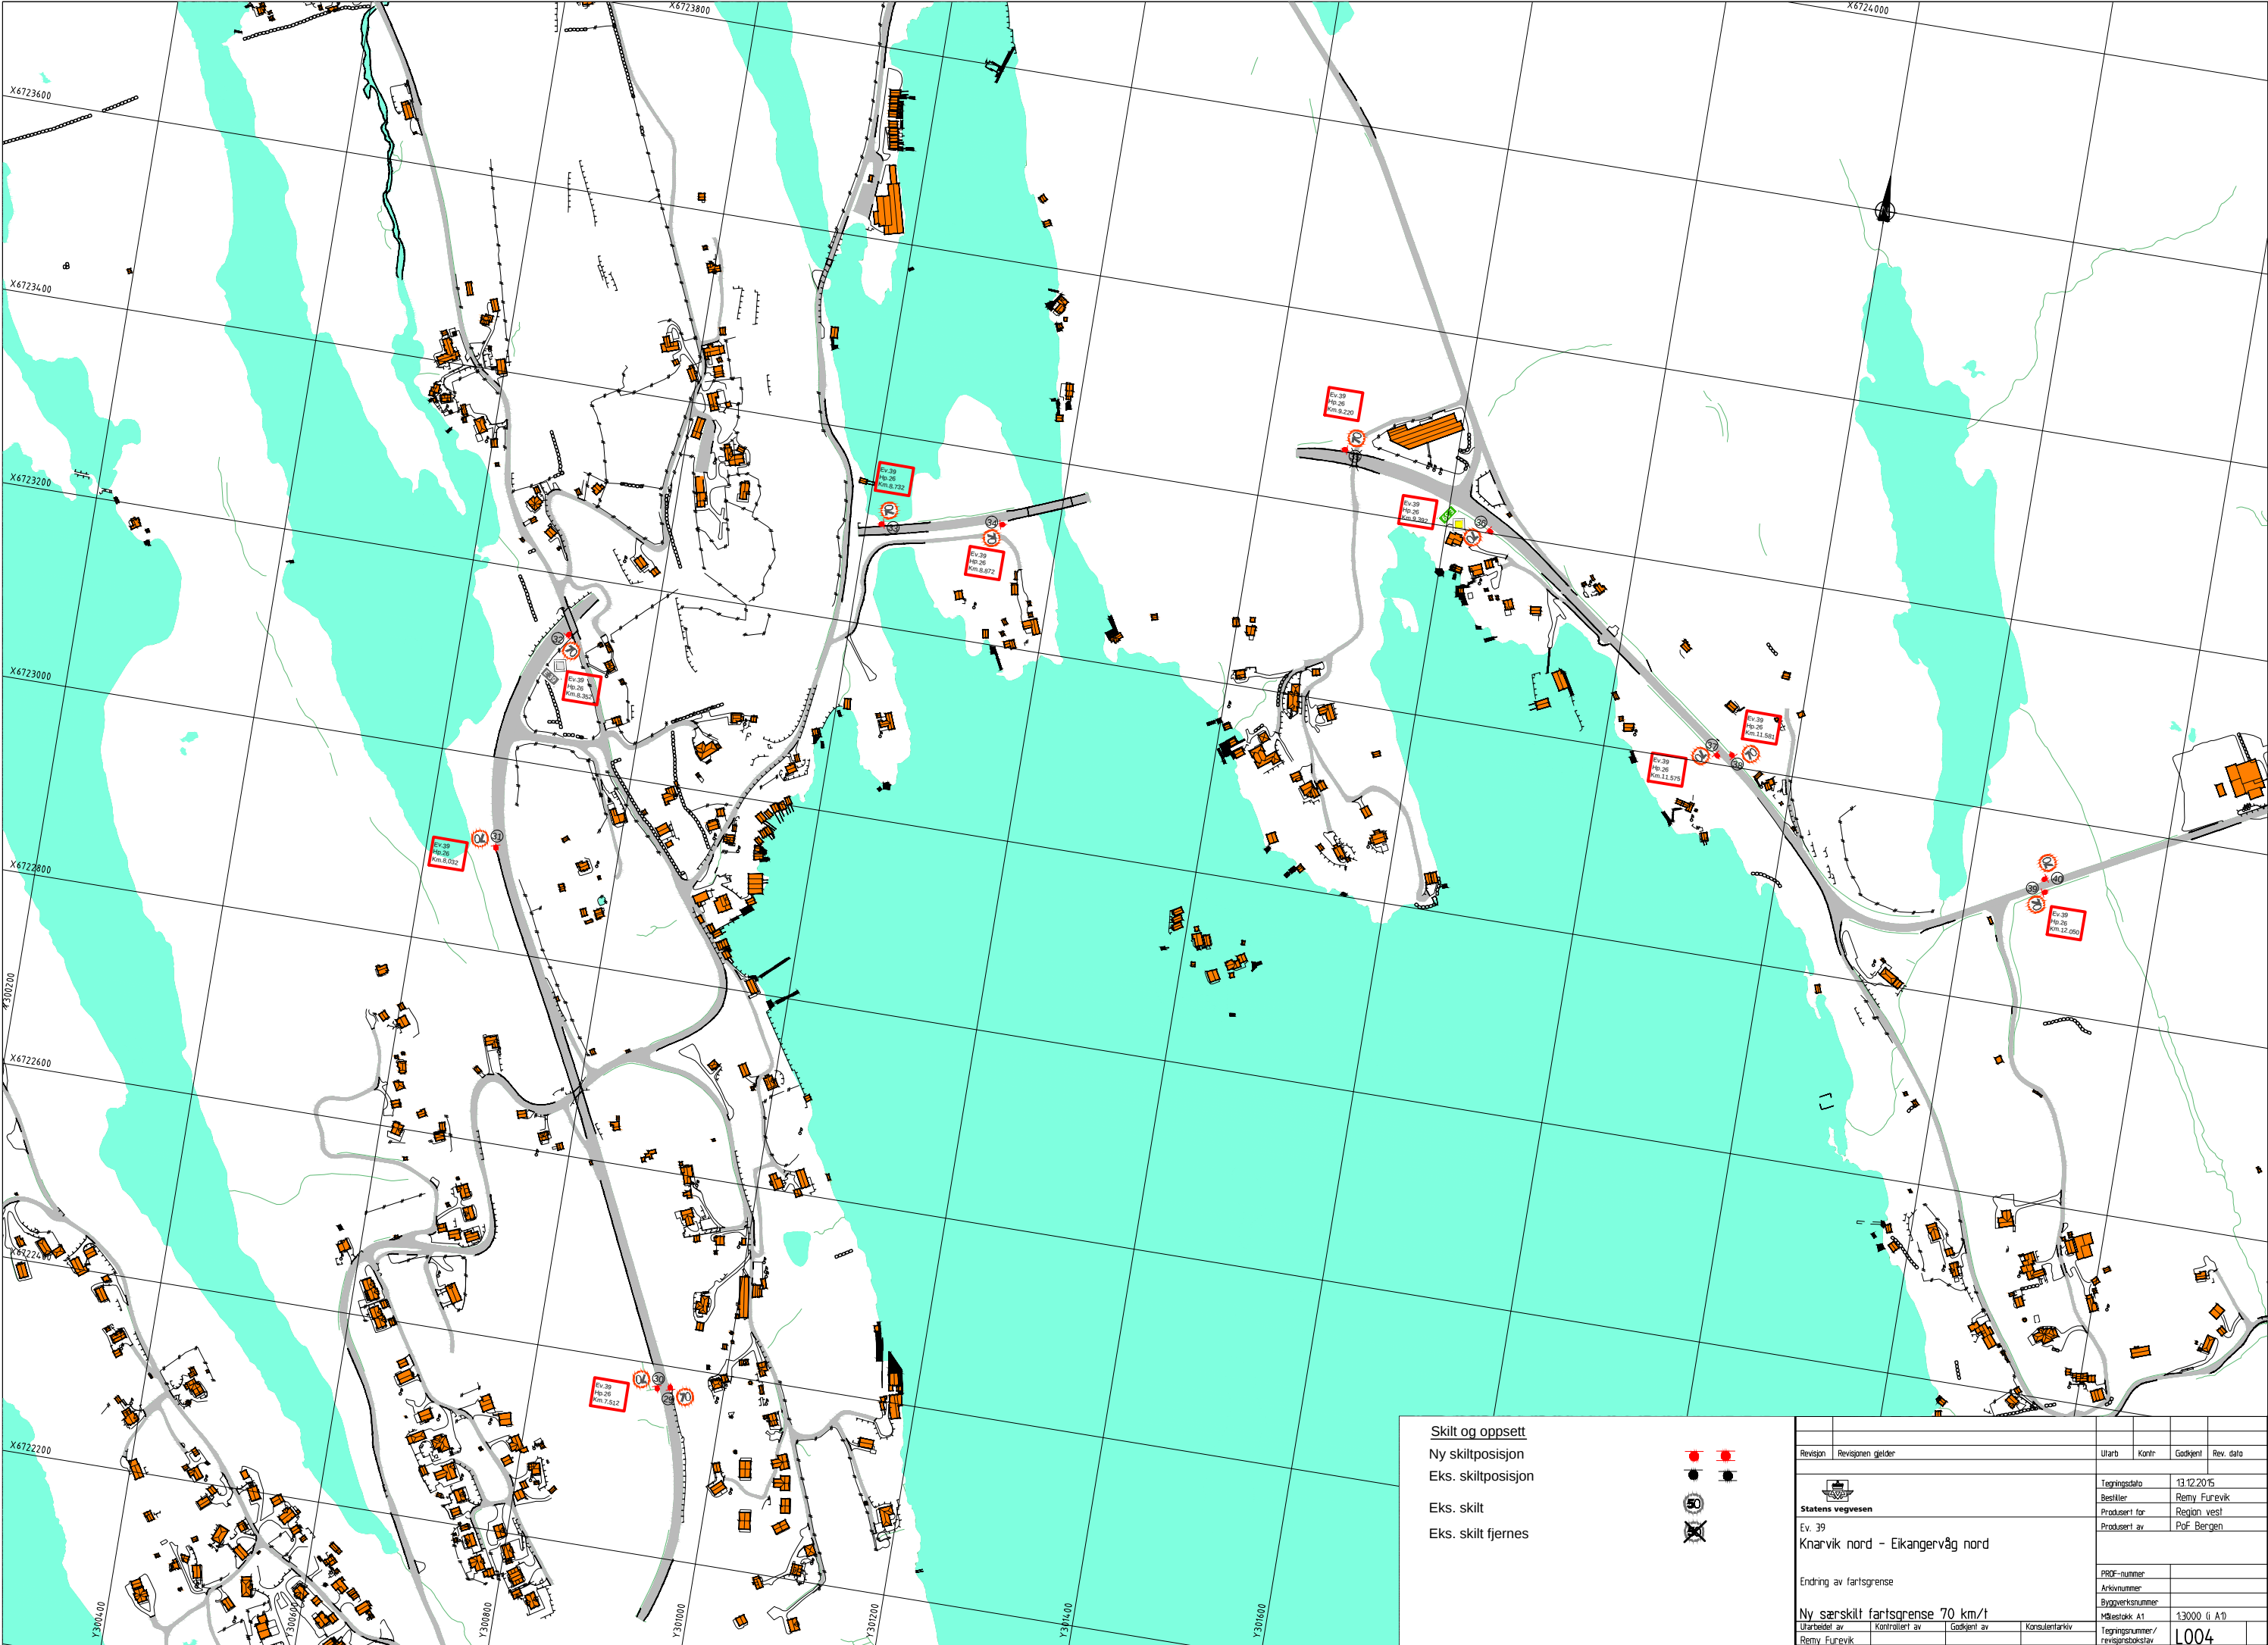

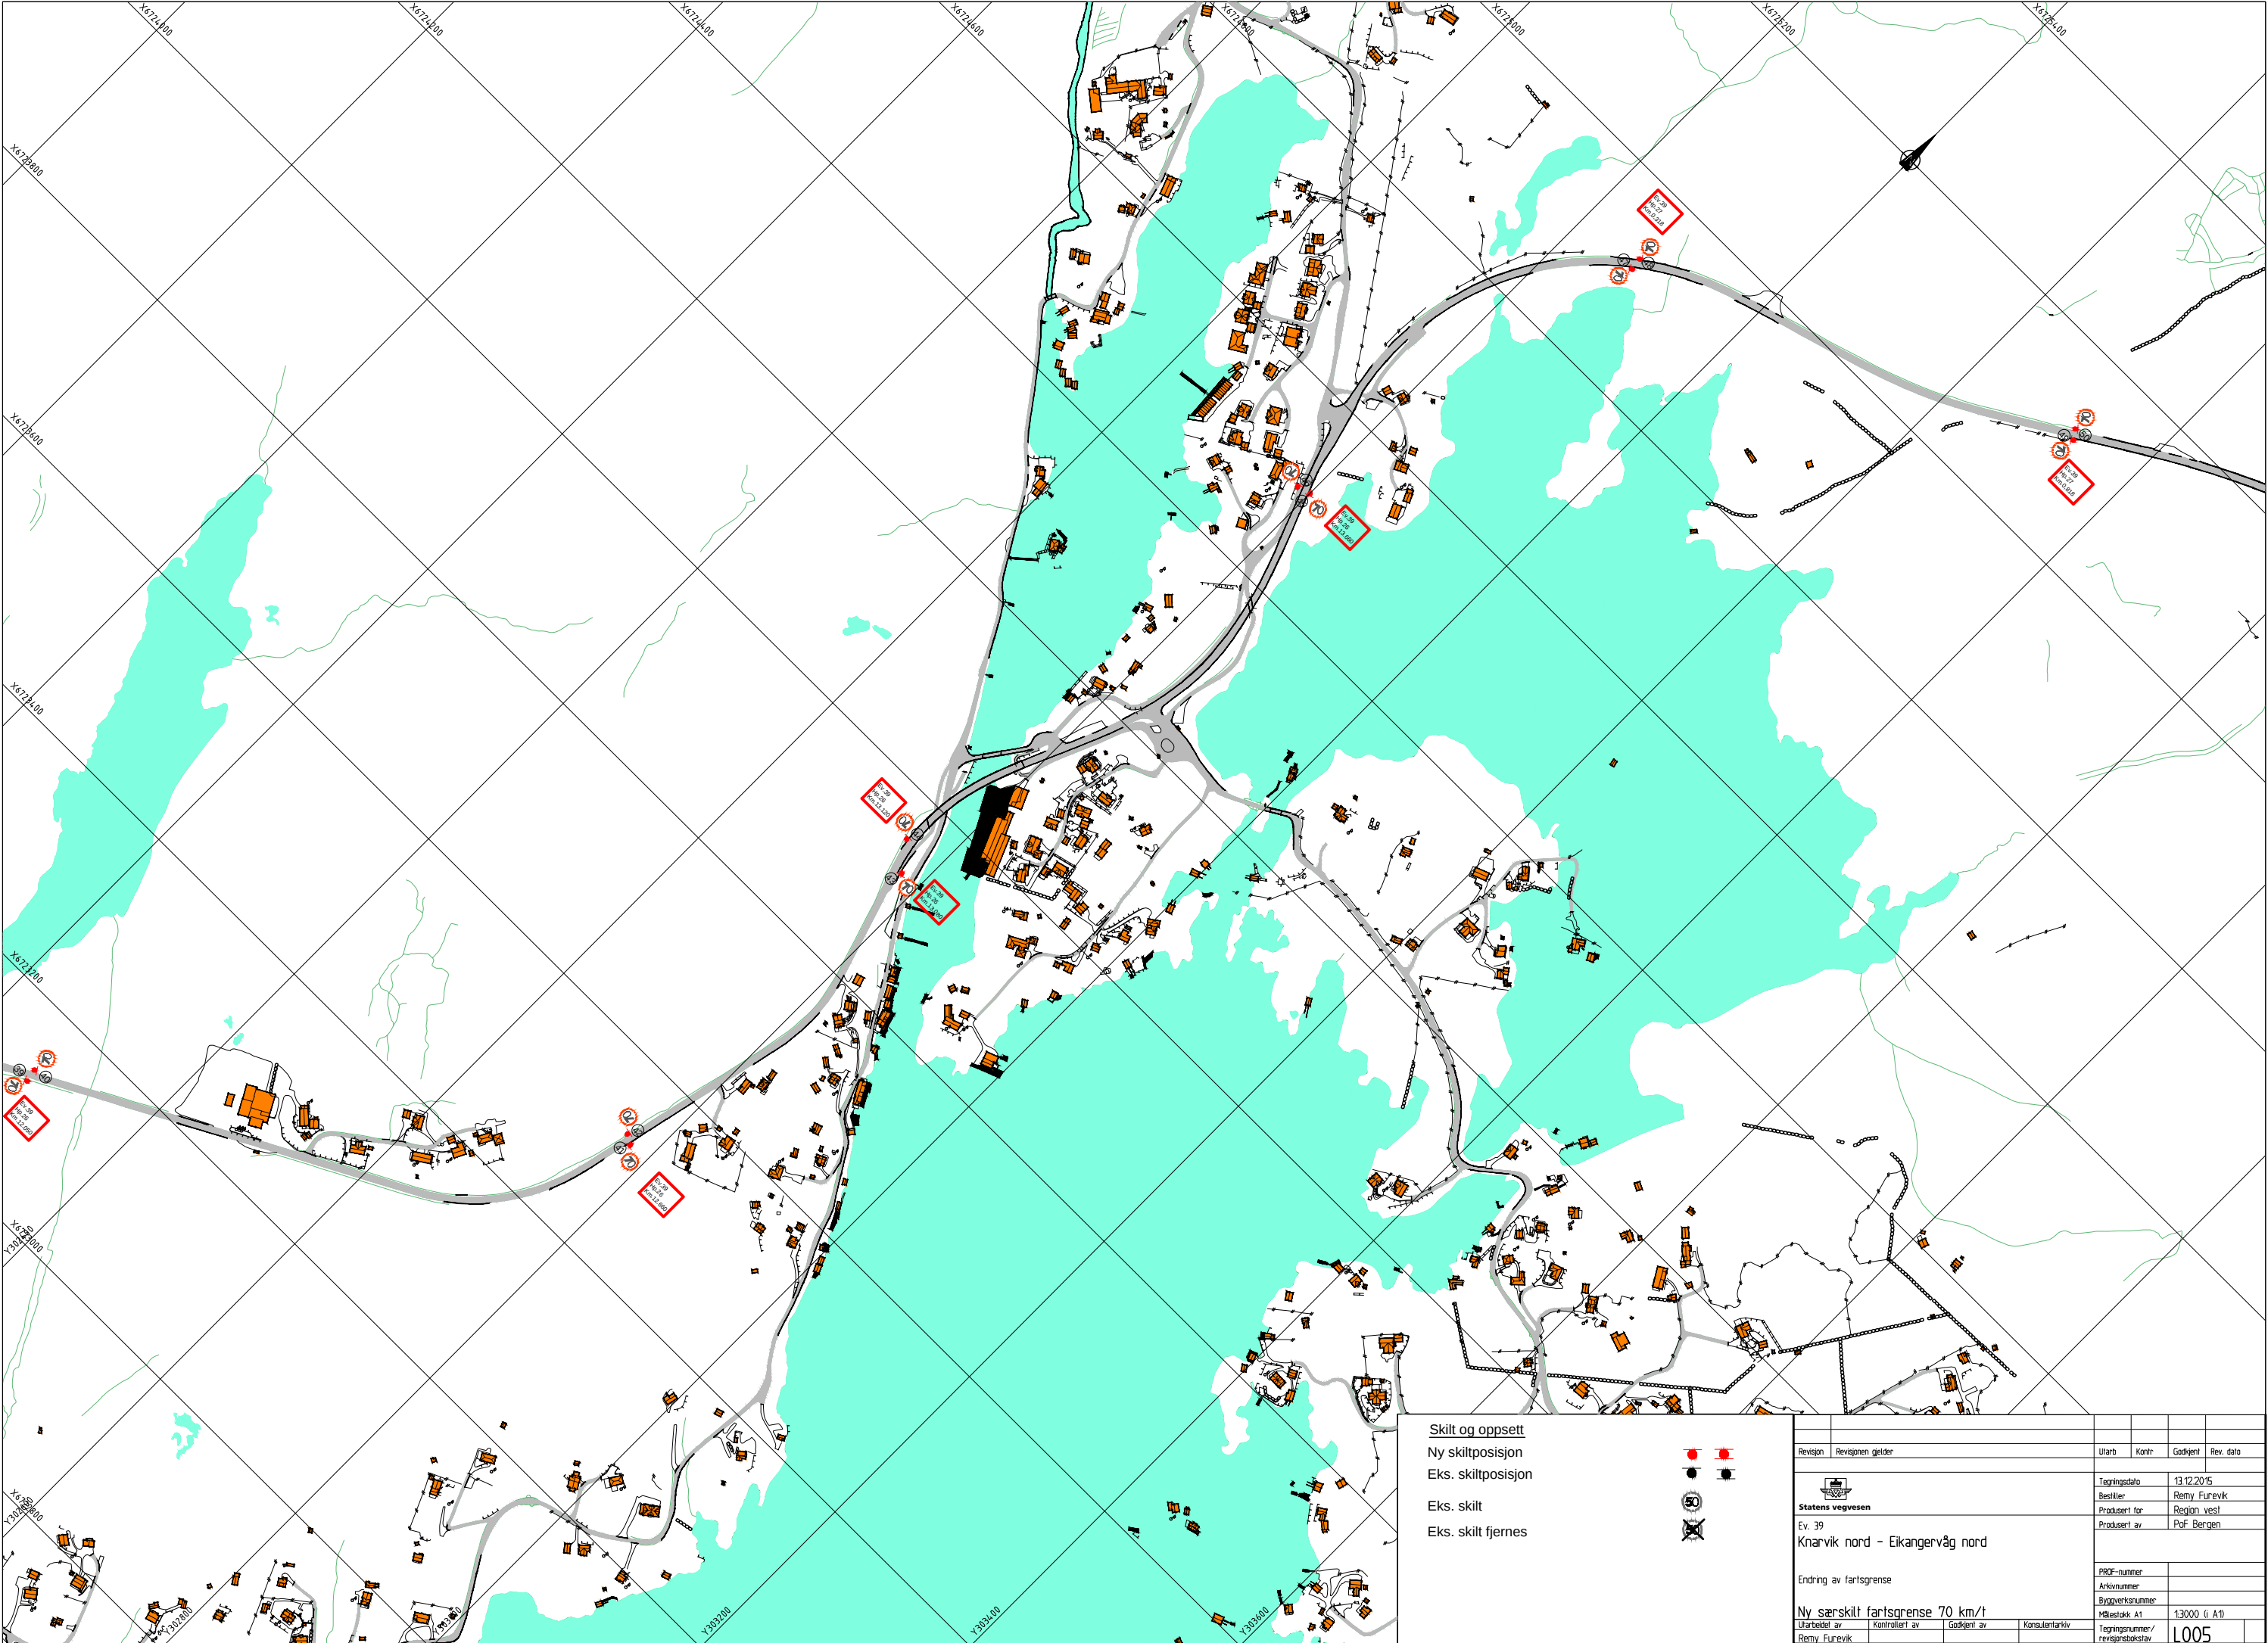

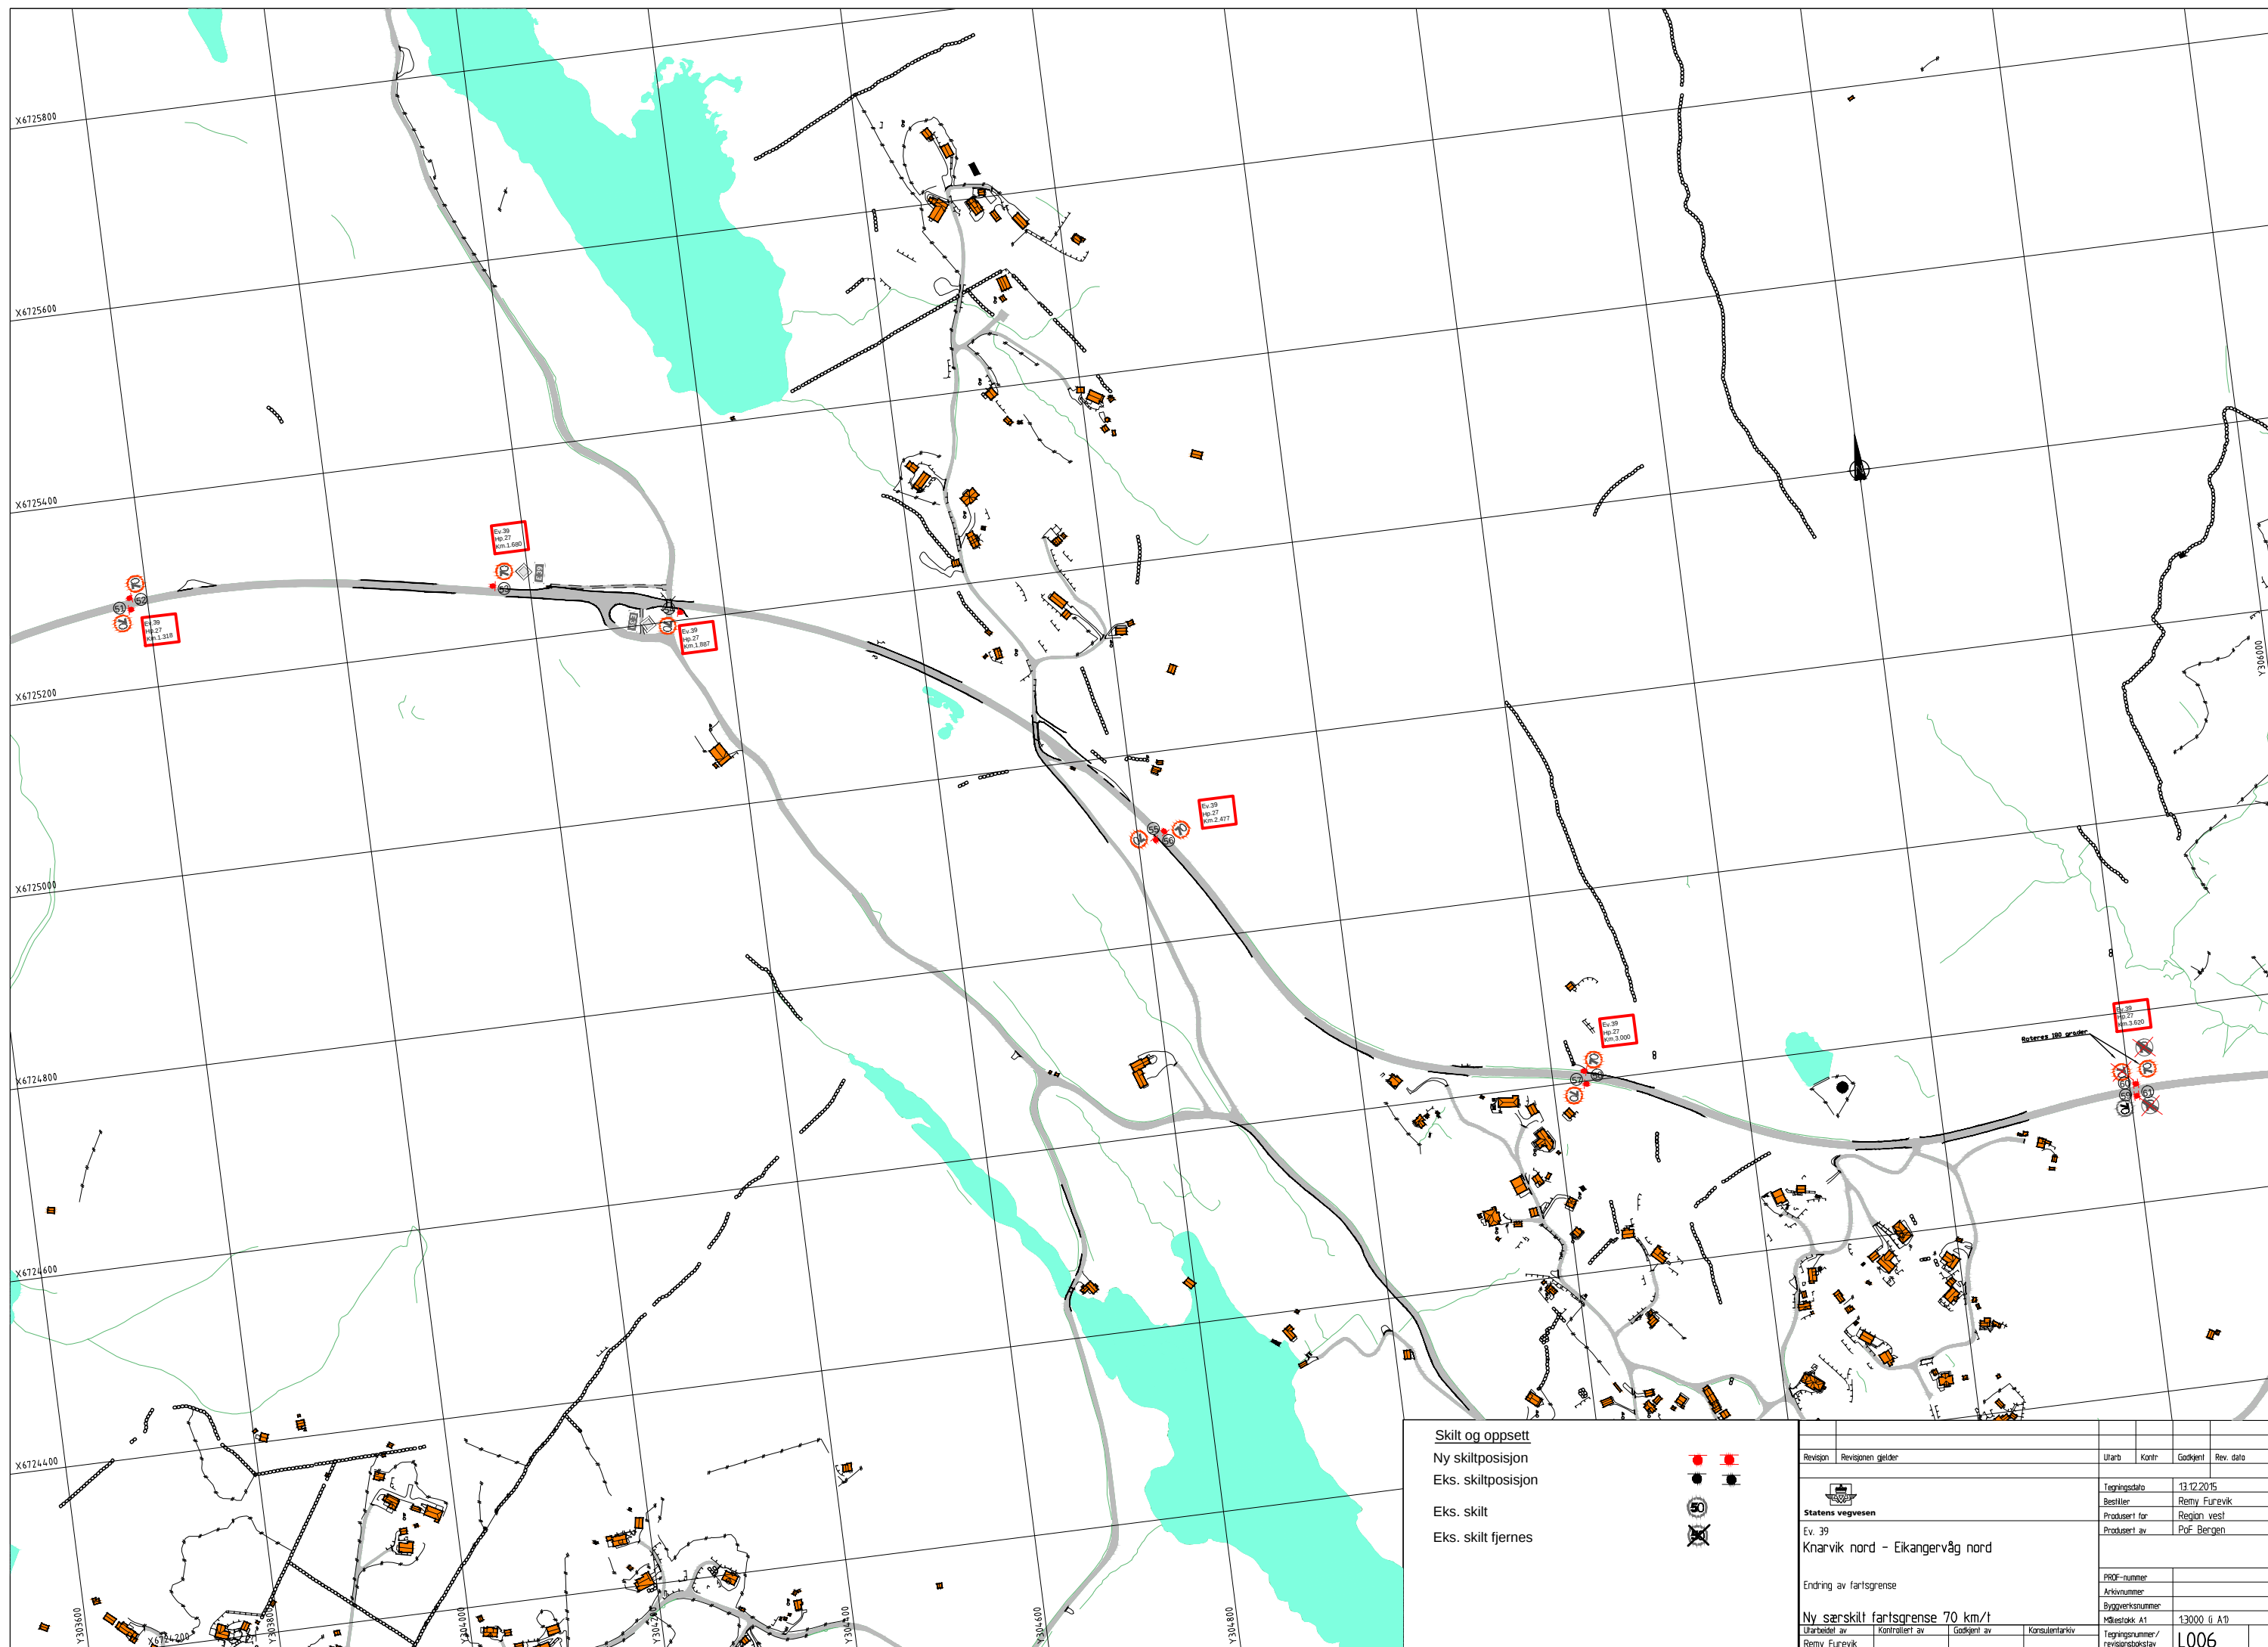

[illegible][illegible]