


STORE SLAM- AVSKILLERE



BIA MILJØ AS
5315 Hordla
TF 56 15 11 00
Fax 56 15 11 15
Internett: www.bia.no
e-mail: firmapost@bia.no

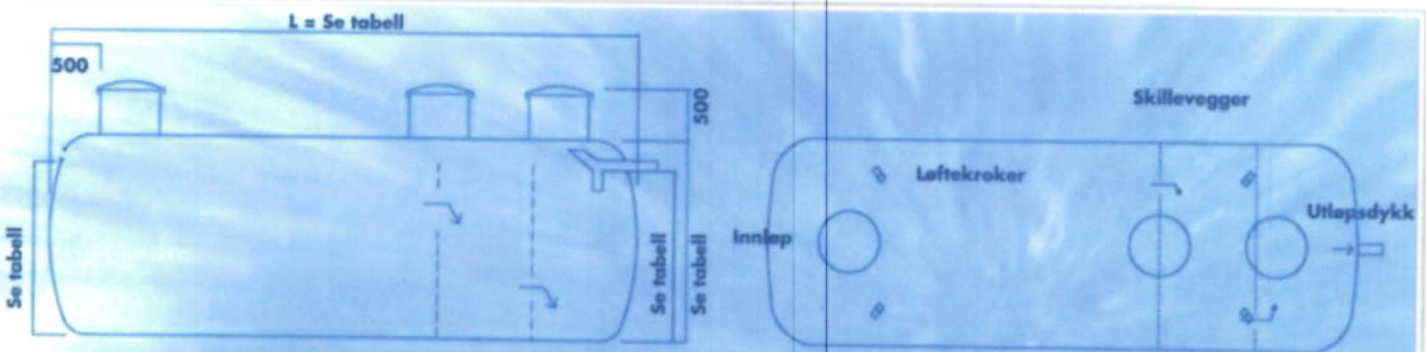

SLAMAVSKILLER DIAMETER: 2000 MM			SLAMAVSKILLER DIAMETER: 2350 MM		
NIVÅ INNLØP: 1750 MM		UTLØP: 1650 MM	NIVÅ INNLØP: 2000 MM		UTLØP: 1900 MM
TOTAL HØYDE: 2500 MM			TOTAL HØYDE: 2850 MM		
TYPE	VÅTVOLUM	LENGDE	TYPE	VÅTVOLUM	LENGDE
SL - 83	8,0 M ³	3200 MM	SL - 203 S	20,0 M ³	5400 MM
SL - 93	9,5 M ³	3750 MM	SL - 223 S	22,0 M ³	5900 MM
SL - 103	10,0 M ³	3950 MM	SL - 243 S	24,0 M ³	6400 MM
SL - 123	12,0 M ³	4650 MM	SL - 263 S	26,0 M ³	6950 MM
SL - 143	14,0 M ³	5350 MM	SL - 283 S	28,0 M ³	7500 MM
SL - 153	15,5 M ³	5850 MM	SL - 303 S	30,0 M ³	8000 MM
SL - 163	16,0 M ³	6200 MM	SL - 323 S	32,0 M ³	8500 MM
SL - 183	18,0 M ³	6800 MM	SL - 343 S	34,0 M ³	9000 MM
			SL - 363 S	36,0 M ³	9500 MM
			SL - 383 S	38,0 M ³	10050 MM
			SL - 403 S	40,0 M ³	10600 MM



NS-EN 12566-1

LEVERES MED LÅSBART LOKK

Skjøtestykke på 500 mm eller 1000 mm høyde, diam. 600 mm, leveres for større nedgravingsdybder. Tanken plasseres på 200 mm sandskikt og avstemples mot setninger. Rundt tanken fylles 200 mm lag av sand eller stenfrie masser. Monteringsanvisning er festet på hver tank. Større anlegg leveres på bestilling.

MAKS NEDGRAVINGSDYBDE: 1000 mm fra terreng til tank



Produktsertifikat

Nr. 1223

SINTEF Byggforsk bekrefter at

Bia slamavskillere i GUP

er i samsvar med kravene i

ISO 527, 178 og 1172

Nominell og hydraulisk kapasitet etter NS-EN 12566-1:2000+A1

Innehaver av sertifikatet:

BIA Miljø AS
5315 Herdla

Produsent:
BIA Miljø AS
5315 herdla

Utstedt : 21.05.2007
Fornyet: 18.06.2012
Gyldig frem til: 01.07.2017

Produsenten har kontrollavtale med Veritas



.....
Steinar Klubben Nilsen
Sertifiseringsleder