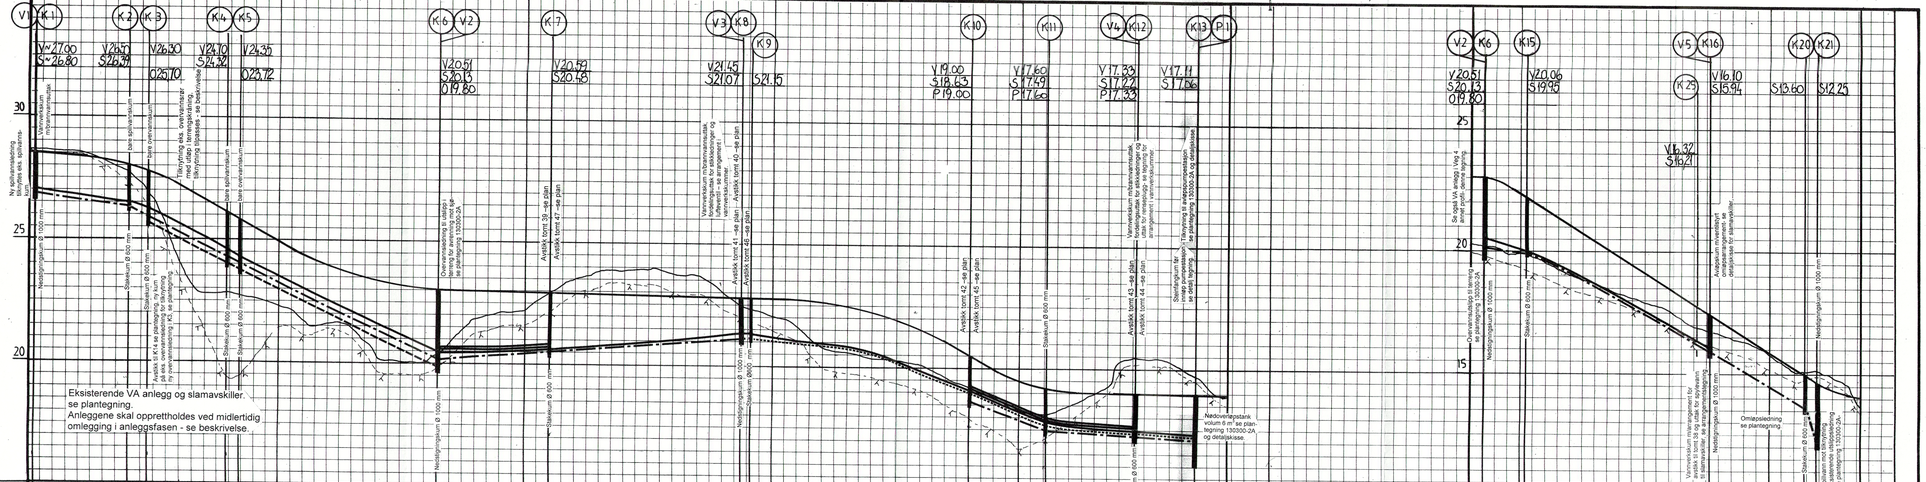
V1 K1 K2 K3 K4 K5 K6 V2 K7 V3 K8 K9 K10 K11 V4 K12 K13 P1
V2 K6 K15 V5 K16 K25 K20 K21
V=27.90 S=26.80
V20.51 S20.13 Ø19.80
V20.52 S20.18
V19.00 S18.63 P19.00
V17.60 S17.29 P17.60
V17.33 S17.29 P17.33
V17.11 S17.06
V20.51 S20.13 Ø19.80
V20.06 S19.95
V16.10 S15.94
V16.27 S16.21
S15.60
S12.25
Eksisterende VA anlegg og slamavskiller. se plantegning. Anleggene skal opprettholdes ved midlertidig omlegging i anleggsfasen - se beskrivelse.
Nødoverløpstank volum 6 m³ se plan-tegning 130300-2A og detaljskisse.
Omløpsledning se plantegning.
