



LENGDEPROFIL VEG 4

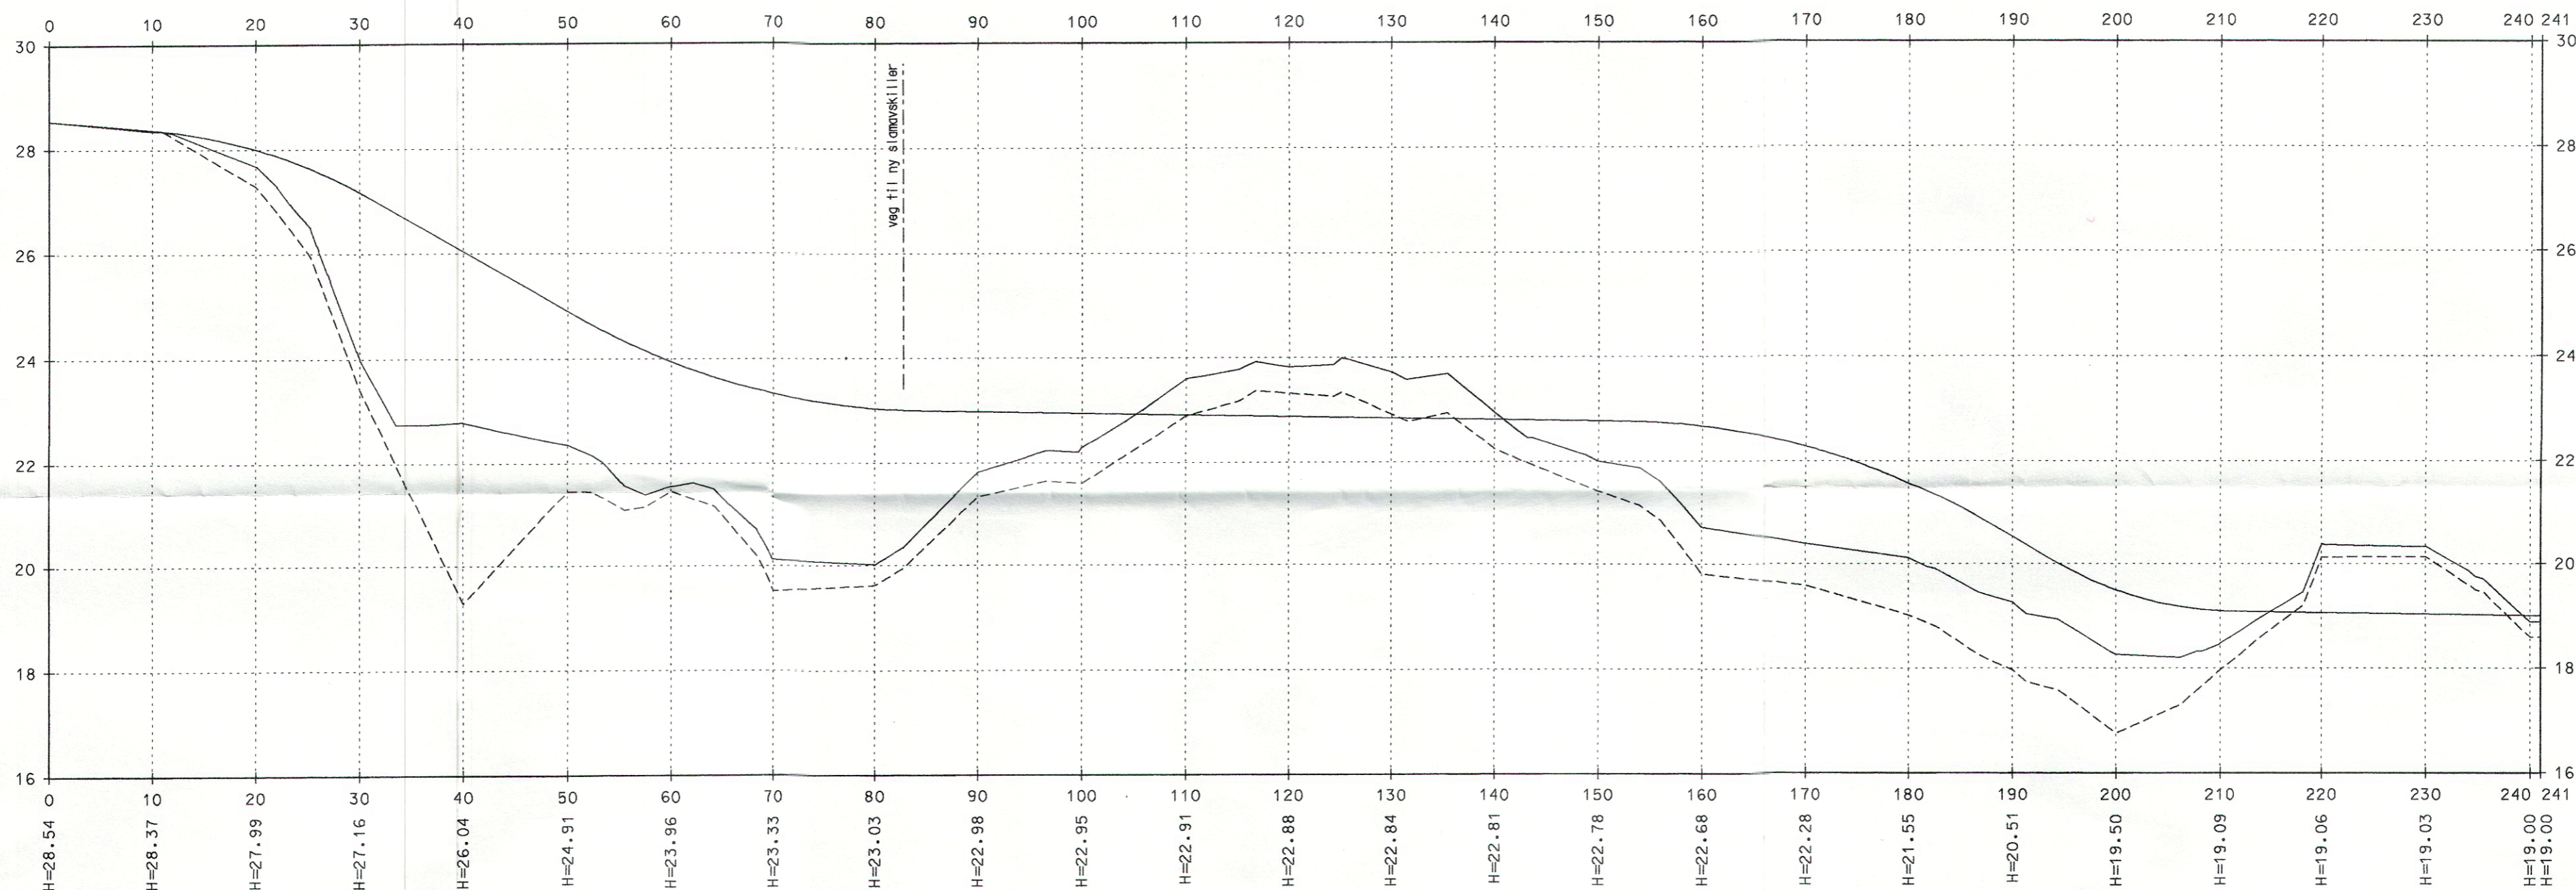

LENGDEPROFIL VEG TIL NY SLAMAVSKILLER

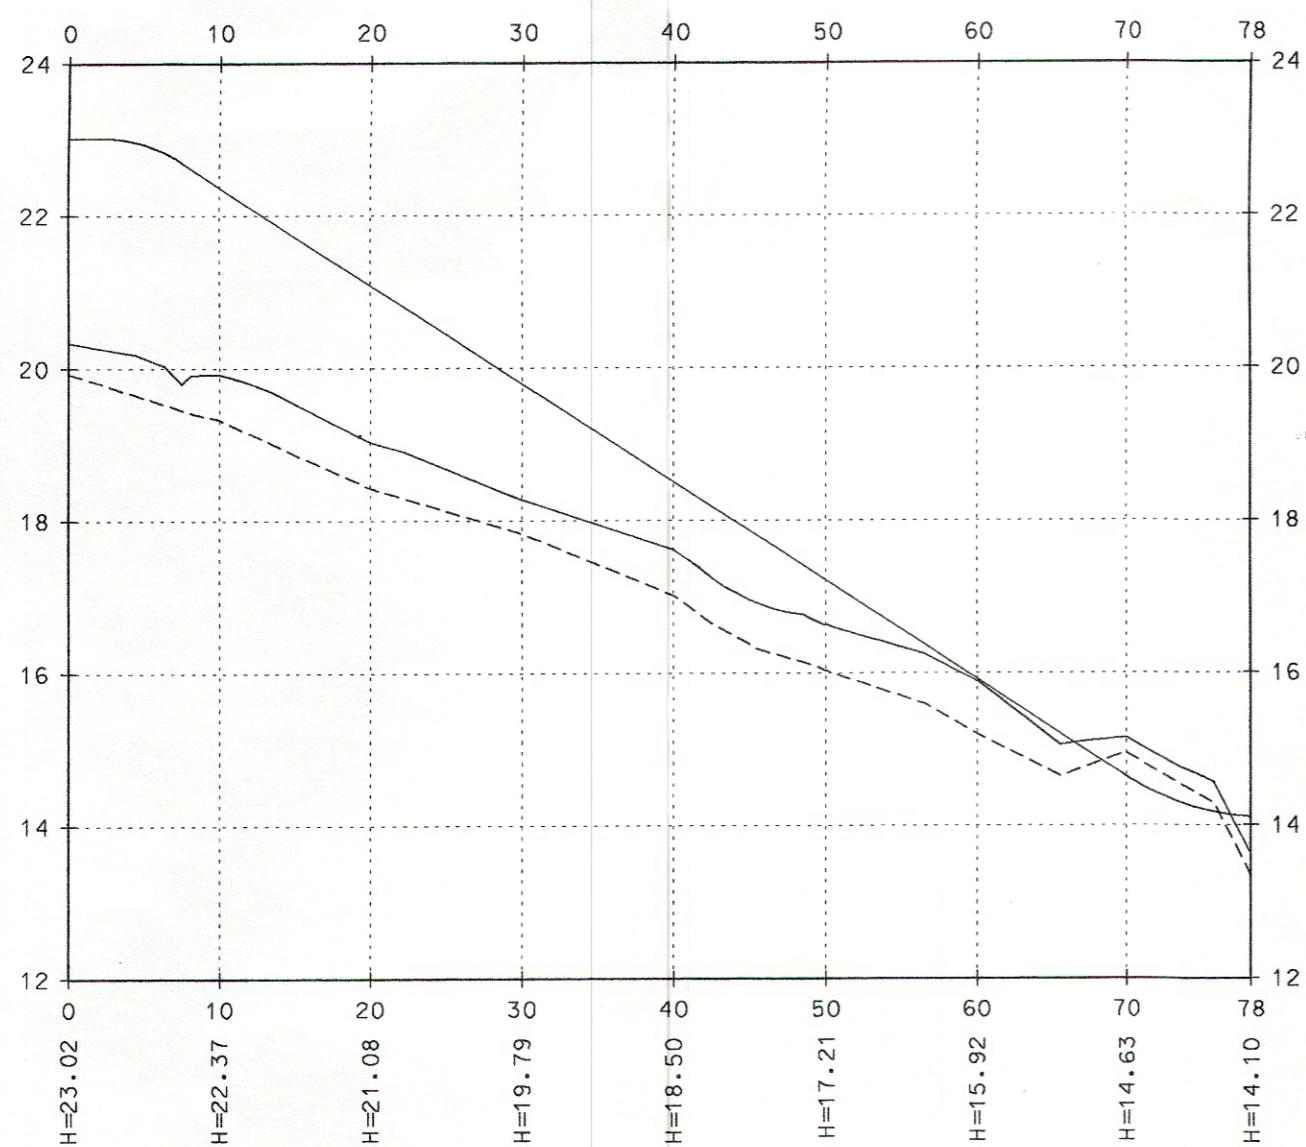


SGK  
SAM  
PRO  
KPR  
KUT

NR.	ENDRINGERSAKSBEHANDLING	SIGN.	DATO
-----	-------------------------	-------	------

LINDÅS TOMTESELSKAP A.S.  
BOLIGFELT HUNDVIN, TRINN 3  
LENGDEPROFILER VEGANLEGG

DATE 30.06.2010  
PROS.J.L.  
MÅL LM 1:500 A2  
HM 1:100  
TEGN. NR.  
130300-3

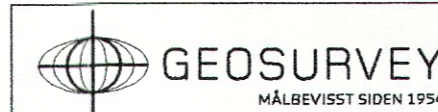

**Ing. Stein Hallgren**  
VVA-planlegging as

Tjuvikveien 4 - 5108 Hordvik - Telefon 55 19 10 01 - Telefax 55 19 14 10