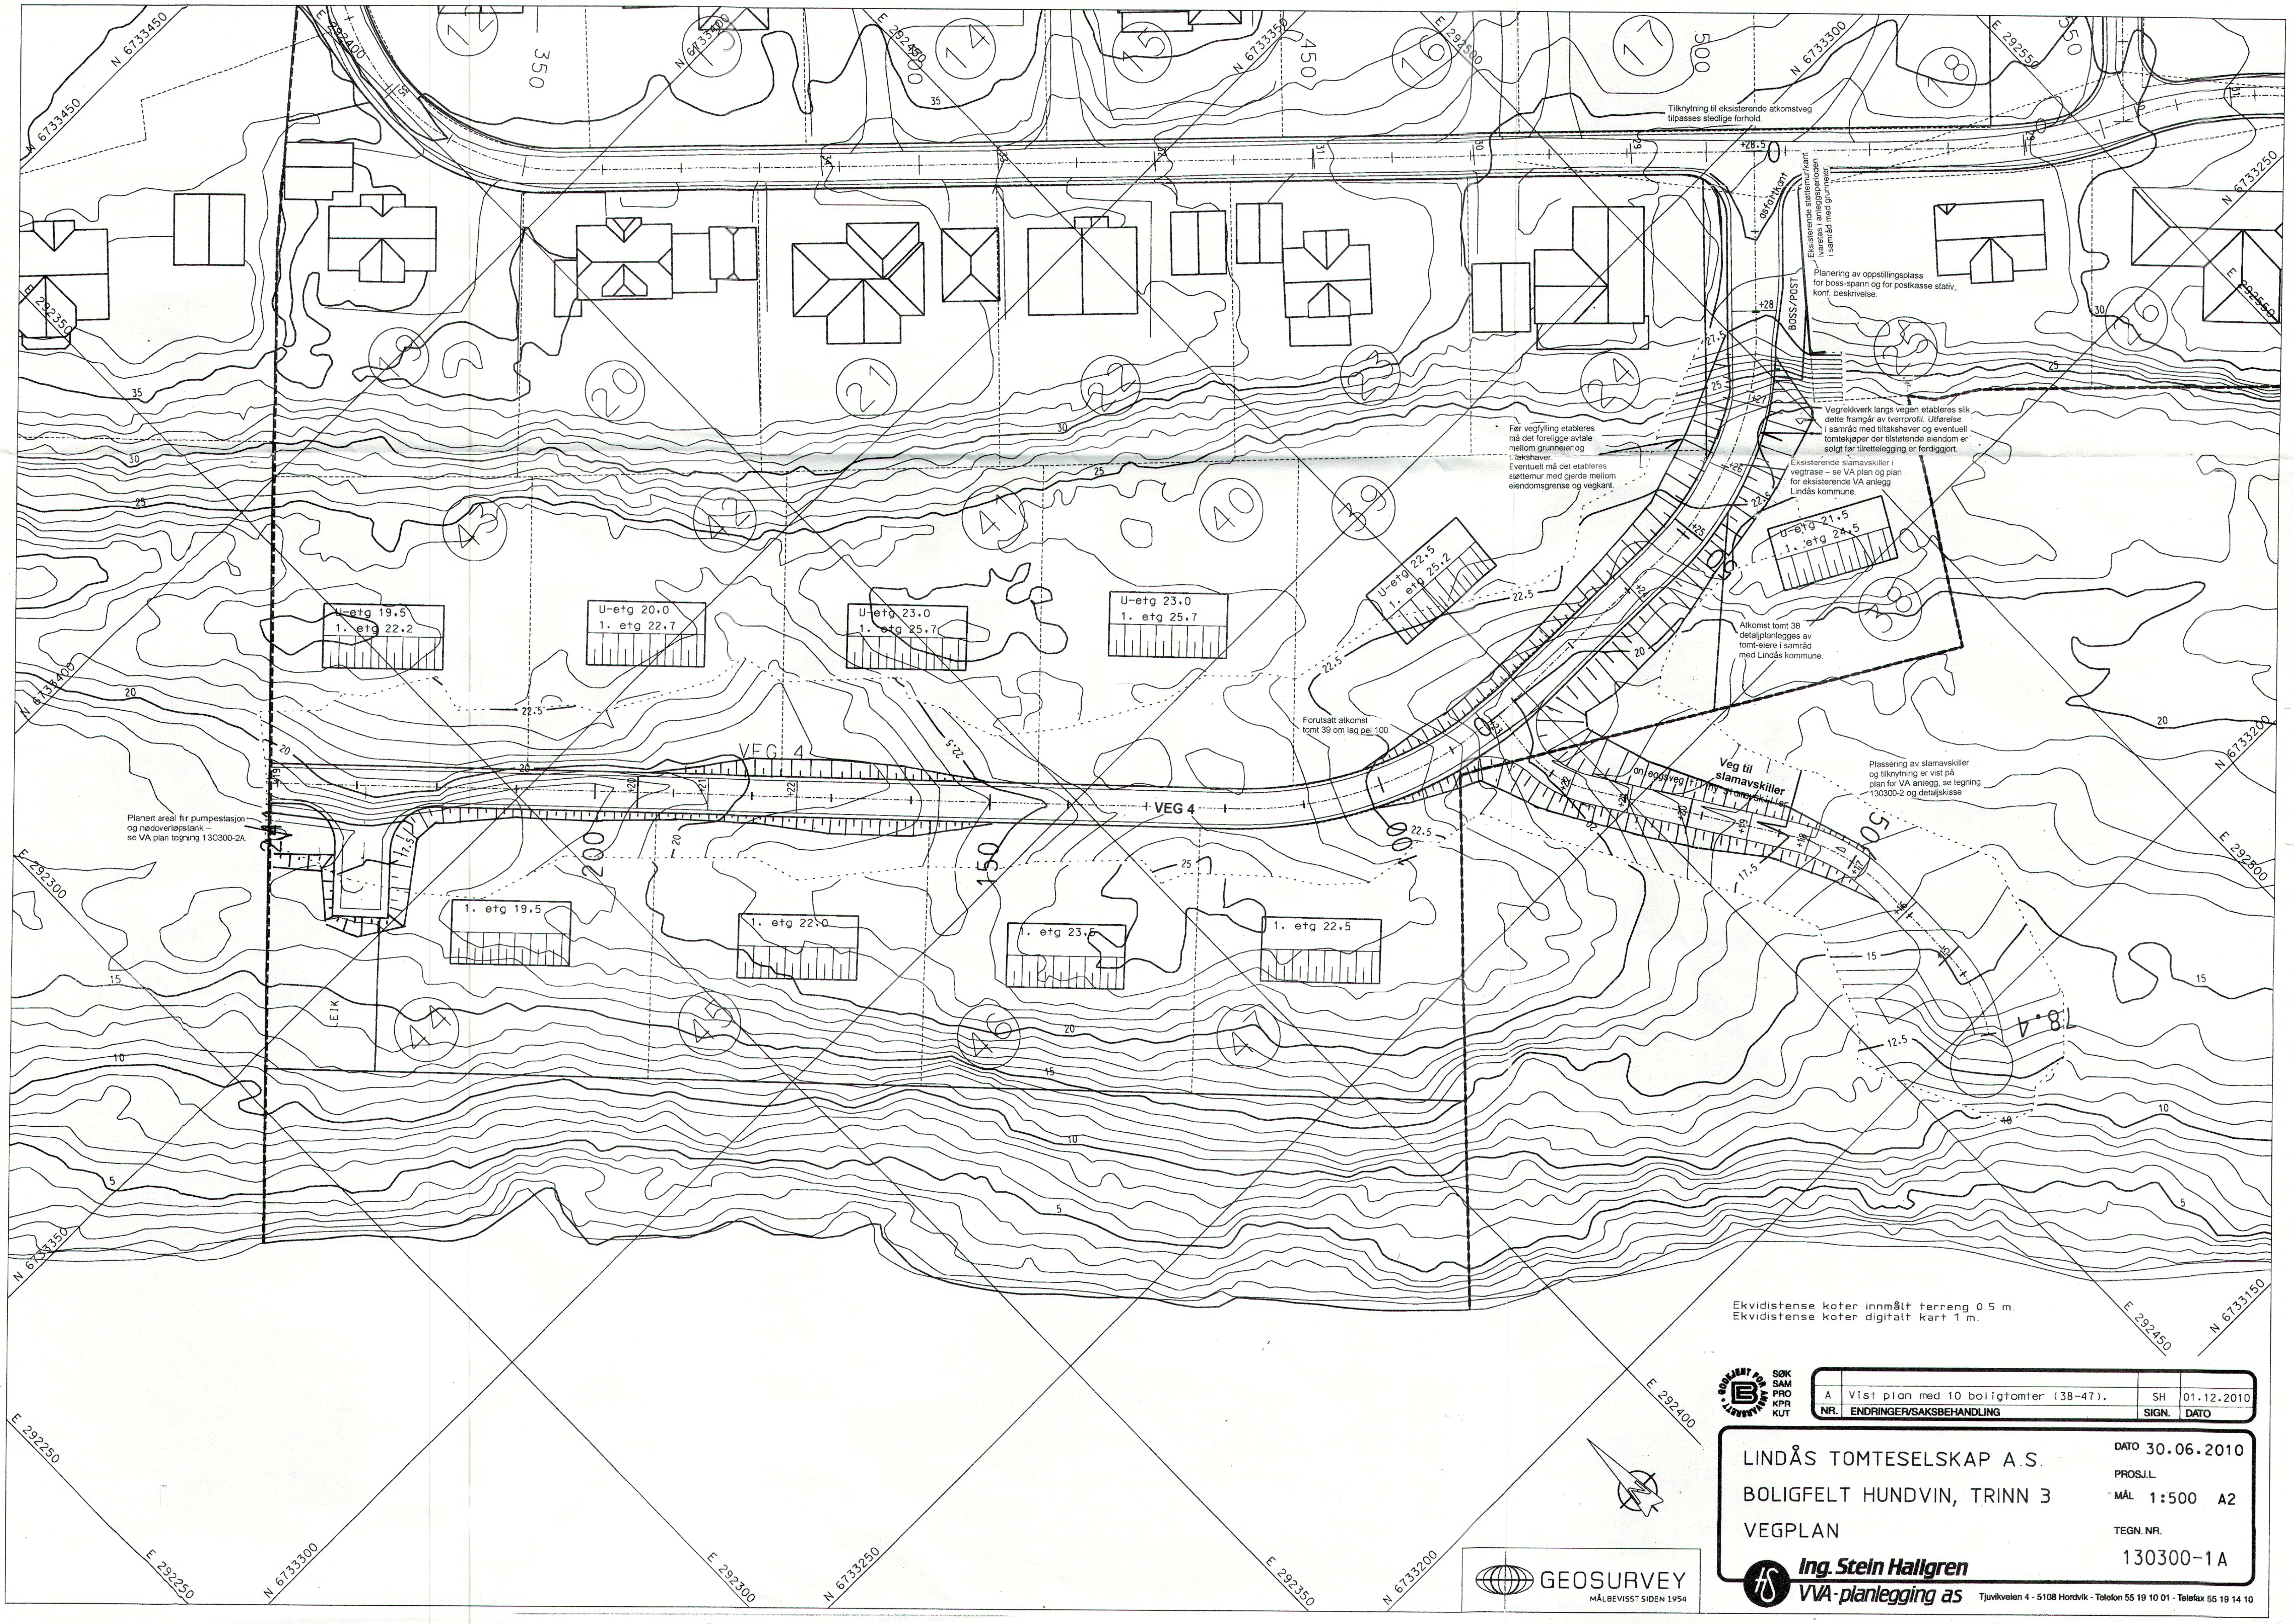

NR.	ENDRINGER/SAKSBEHANDLING	SIGN.	DATO
A	Vist plan med 10 boligtomter (38-47).	SH	01.12.2010

LINDÅS TOMTESELSKAP A.S.

BOLIGFELT HUNDVIN, TRINN 3

VEGPLAN

DATO 30.06.2010

PROSJ.L.

MÅL 1:500 A2

TEGN. NR. 130300-1A

GEOSURVEY MÅLBEVISST SIDEN 1954

Ing. Stein Hallgren VVA-planlegging as Tjuvikveien 4 - 5108 Hordvik - Telefon 55 19 10 01 - Telefax 55 19 14 10