


All rights reserved. Passing on and copying of this document, use and communication of its contents not permitted without written authorization.

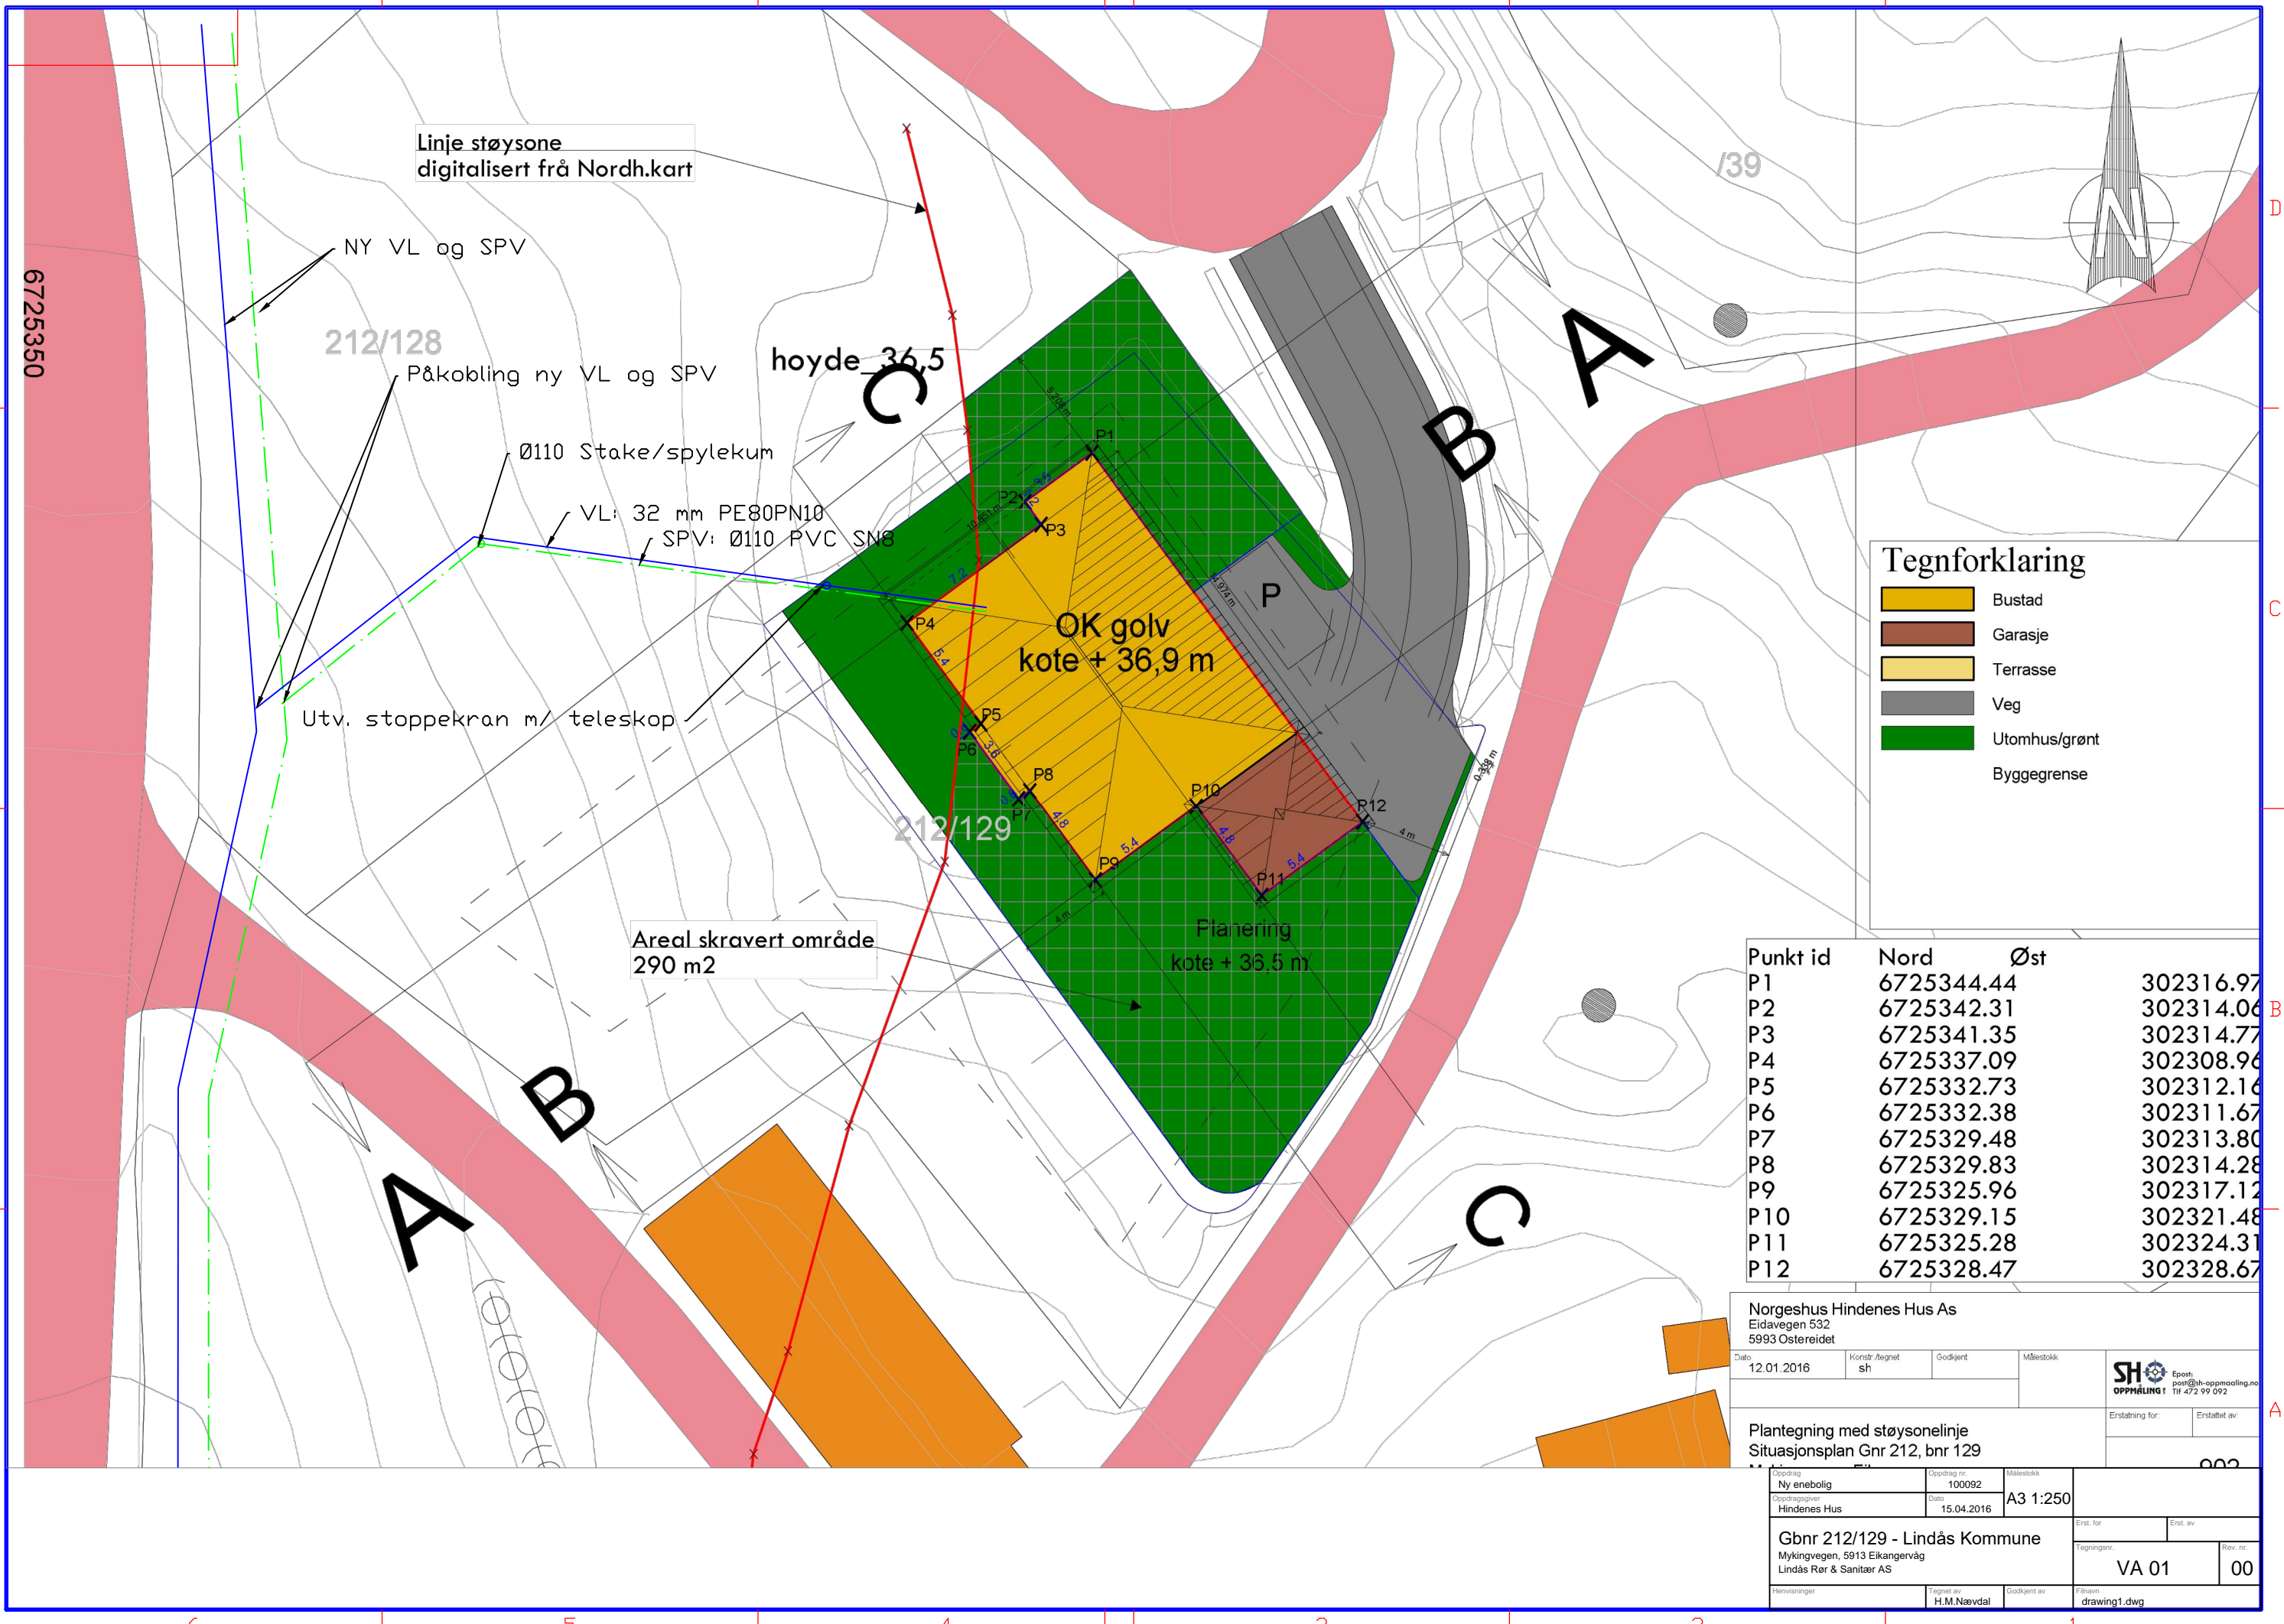

Linje støysone digitalisert fra Nordh.kart

NY VL og SPV

212/128

Påkobling ny VL og SPV

hoyde 36,5

Ø110 Stake/spylekum

VL: 32 mm PE80PN10

SPV: Ø110 PVC SN8

Utv. stoppekran m/ teleskop

212/129

Areal skravert område
290 m2

OK golv
kote + 36,9 m

Flanering
kote + 36,5 m

Tegnforklaring

- Bustad
- Garasje
- Terrasse
- Veg
- Utomhus/grønt
- Byggegrense

Punkt id	Nord	Øst
P1	6725344.44	302316.97
P2	6725342.31	302314.06
P3	6725341.35	302314.77
P4	6725337.09	302308.96
P5	6725332.73	302312.16
P6	6725332.38	302311.67
P7	6725329.48	302313.80
P8	6725329.83	302314.28
P9	6725325.96	302317.12
P10	6725329.15	302321.48
P11	6725325.28	302324.31
P12	6725328.47	302328.67

Norgeshus Hindenes Hus As
Eidavegen 532
5993 Ostereidet

Dato	12.01.2016	Konstr./tegnst	sh	Godkjert		Målestokk	
Epost: post@sh-oppmaling.no Tlf: 472 99 092							
Erstatning for: _____ Erstattet av: _____							
Plantegning med støysone linje Situasjonsplan Gnr 212, bnr 129							
Oppdrag	Ny enebolig	Oppdrag nr.	100092	Målestokk	A3 1:250		
Oppdragsnr.	Hindenes Hus	Dato	15.04.2016				
Gbnr 212/129 - Lindås Kommune Mykingvegen, 5913 Eikangervåg Lindås Rør & Sanitær AS				Tegningsnr.	VA 01	Rev. nr.	00
Henvissinger	Tegnet av	H.M.Nævdal	Godkjert av	Fileravn drawing1.dwg			