




PLAN 1. ETASJE

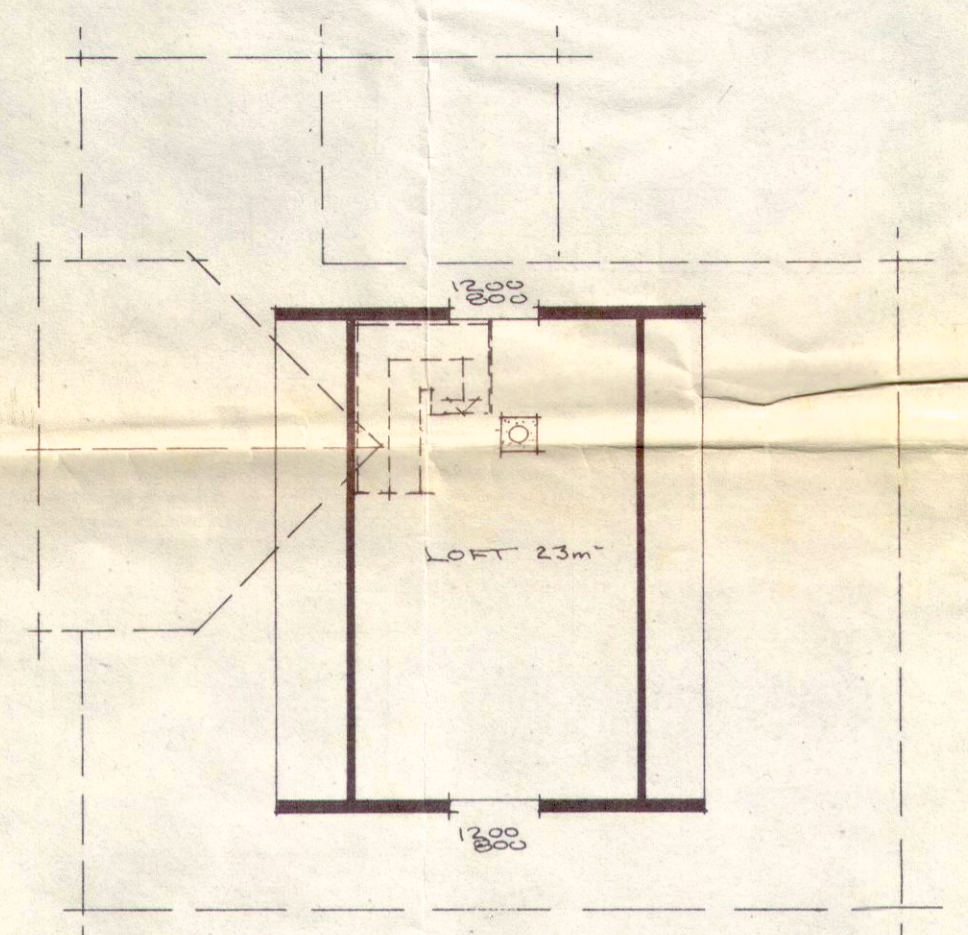


LOFTSPLAN

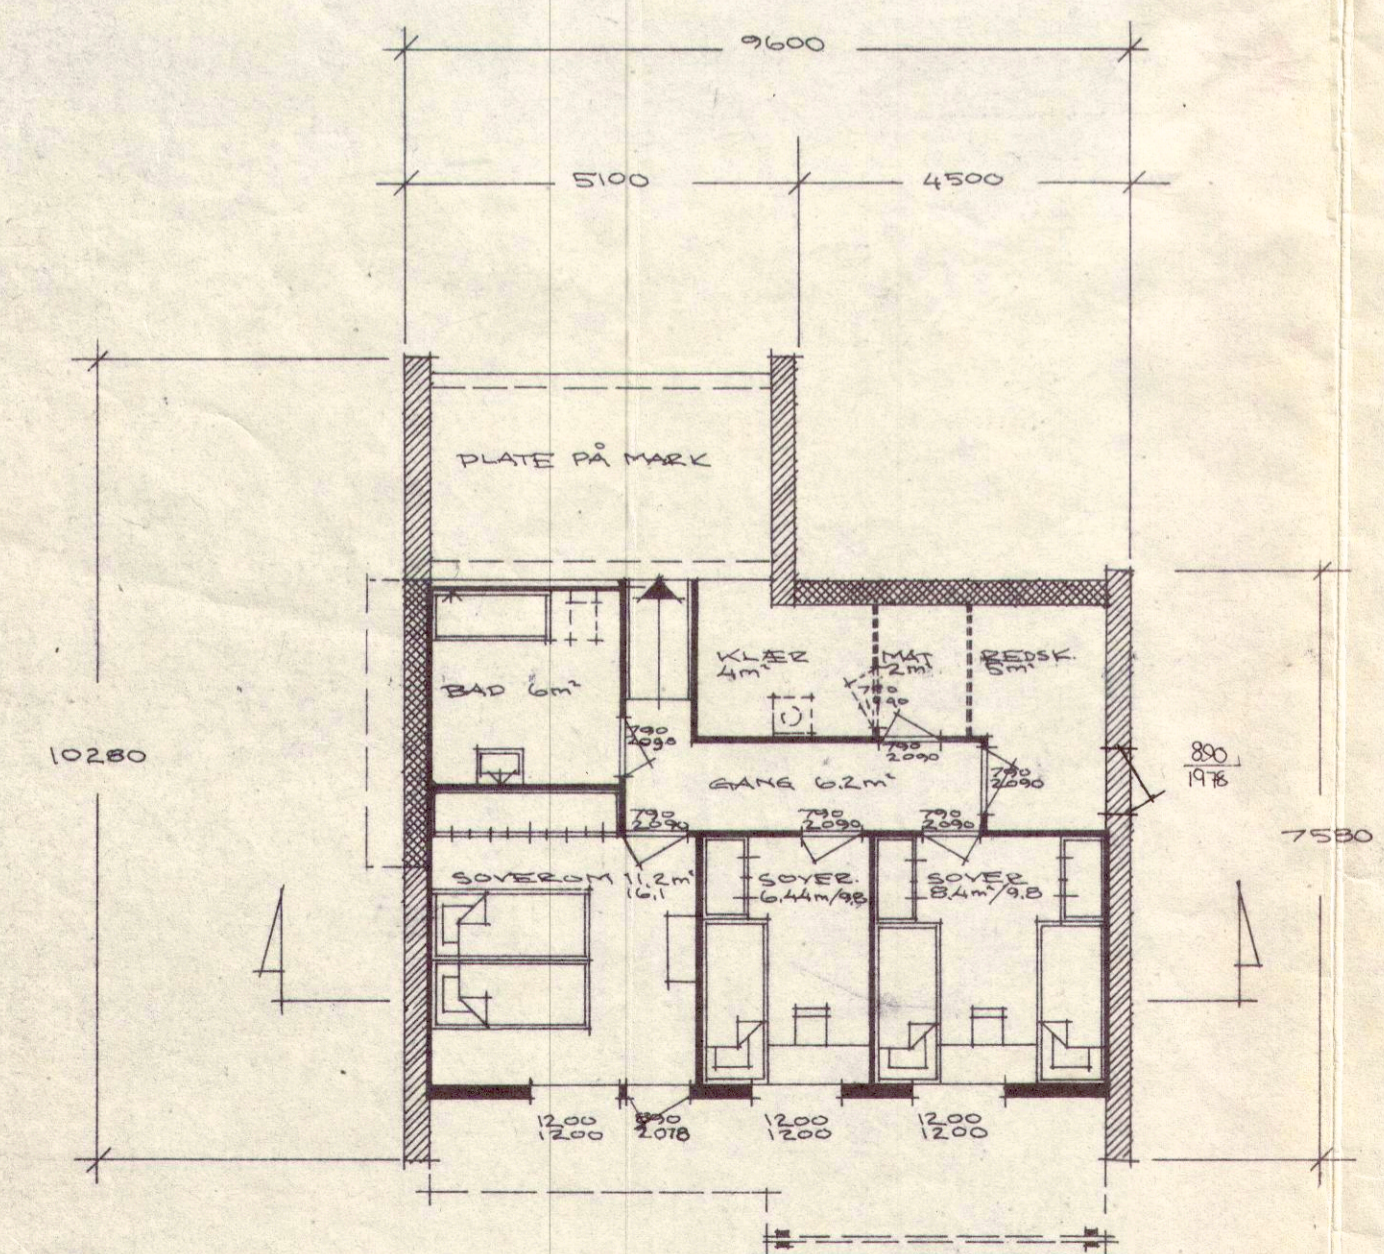

PLAN UNDERETASJE.
GRUNNMURTEGNING NR 432409
SANITÆRTEGNING NR. 216002

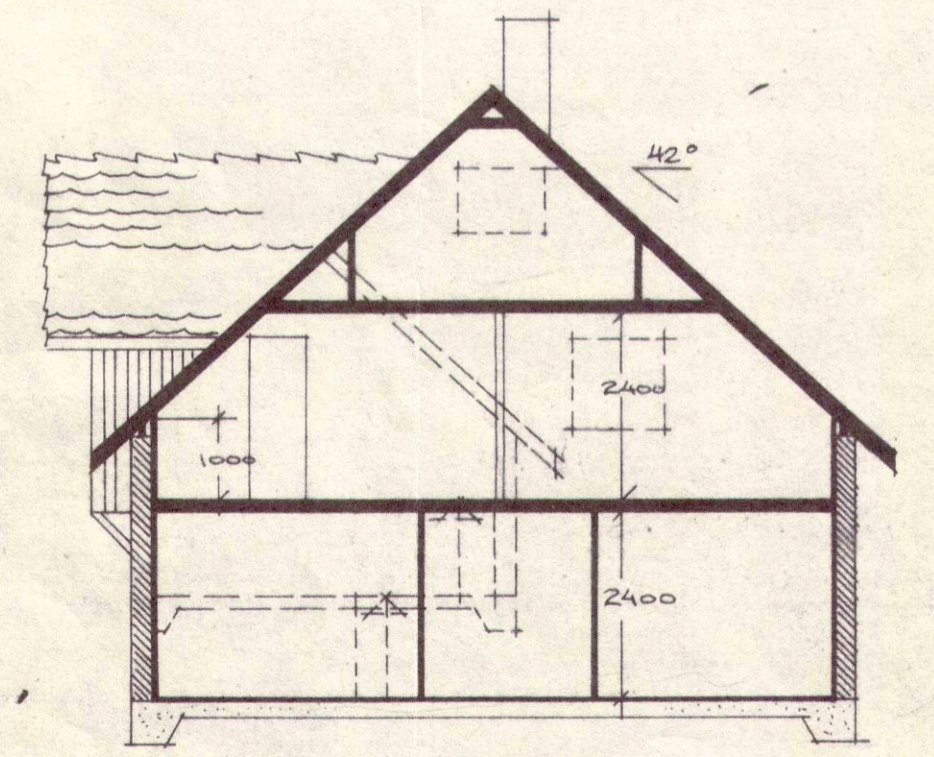

SNITT A-A

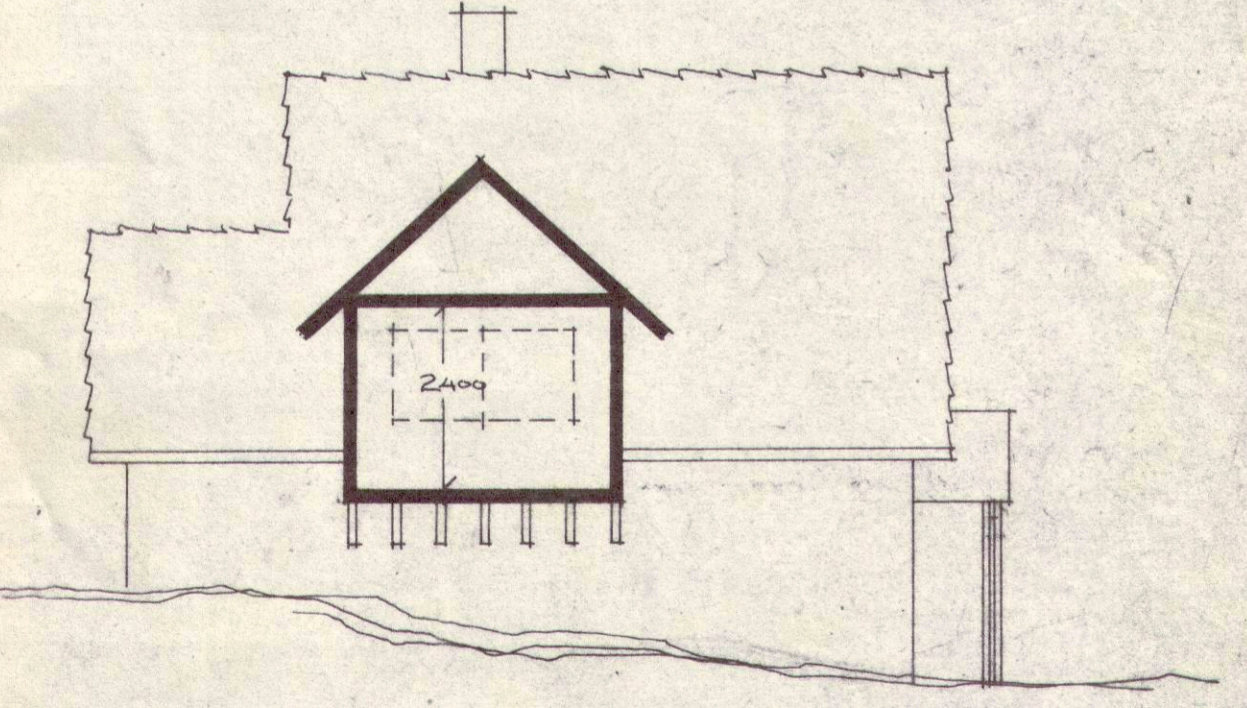

SNITT B-B
Skred navn SH. 98-60
REV. 2/24/92
Vegg med mur
SILL 16-3-78

LINDÅS BYGNINGSRÅD
02130 22 08 00
ARKIV

HANDSAMÅ DEN
16 DES. 1980
LINDÅS BYGNINGSRÅD

Husb.reg.nr : 019-77

GR-SP 209500

| REV | ANT | REVIDERINGEN GJELDER | SIGN | DATO |
|------------|-----------|-----------------------|------------------------|------|
| BYGGHERRER | | TORILL OG MORGAN ØREN | | |
| BYGGELASS | | YTRE FOSSE, LINDÅS | | |
| TEGN | ERST. FOR | | ERST. AV | |
| GODKJ. | TEGN. NR. | | 443456 | |
| MAL | 1:100 | | PROSJEKT NR. | |
| DATO | 7/77 | | Underlagsvesikt: 21811 | |

Alle rettigheter til denne tegning
tilhører Block Watne.
Mottaker er ansvarlig for
ethvert misbruk.

Tegningen må hverken helt eller delvis kopieres eller benyttes ved utførelse av arbeider som G. Block Watne A.s ikke medvirker i.