


Bunnledningsplan - Spyleplass  
1 : 500



Orienteringsfigur  
1 : 5000

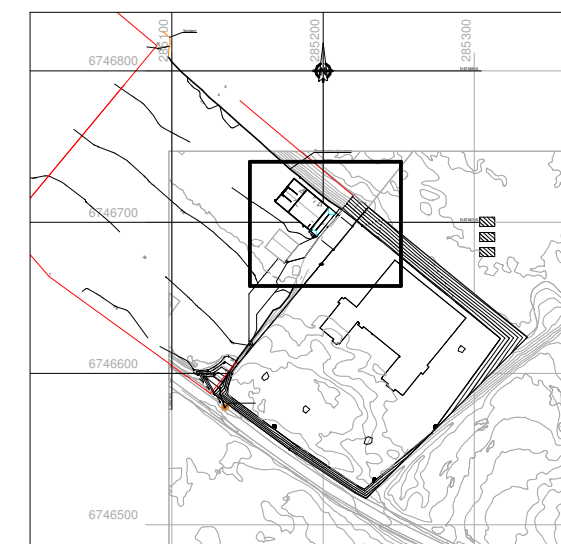

HELGESEN TEKNISKE BYGG AS  
5281 Valestrandfossen  
T: 56 19 34 00 www.htb.no

Oppdragsgiver  
PSW Technology AS

Lindås  
Storemyra  
5954 Mongstad

127/138

Prosjektnr.  
2262

Prosjekt  
Nytt bygg

Målestokk  
Som vist / A3

Tegning  
**Ny oljeutskiller ved spyleplass**

Tegn.  
DK

Kontr.  
JAB

Tegningsnummer  
**A-105**

Dato  
28.04.2016

Bruksområde: Søknad