

BRA innv. - leilighet 1 110,7 m²
 BRA innv. - leilighet 2 93,7 m²
 BRA innv. - leilighet 3 110,7 m²
 BYA 442,6 m²

Søknadstegninger

arkoconsult

ARKOCONSULT AS, Fossebøla 102, 5201 Vålestrandveien
 Tel. 56300023 - Fax. 50181130 - Mob. 02418111
 Mail: post@arkoconsult.no - Org.nr. 997 089 782 MVA


Tilgjengelighet	2016031	Tegningsnr.	A20-2	Format	A2
Prosjekt	Ny 6-mannsbolig				
Dato	22.04.16				
Arkitekt	Linda				
Skala	1:100				

I HENHOLD TIL LOVVERK OG DENNE TEKNISKE ARKONCONSULT AS EN EIDSKON. EDNE
 TEIENDEGIVNINGER PÅR BEHOLDNING AV EIDSKON. EDNE TEIENDEGIVNINGER
 VIL VÆRE BREVET PÅR BEHOLDNING AV EIDSKON. EDNE TEIENDEGIVNINGER
 VIL VÆRE BREVET PÅR BEHOLDNING AV EIDSKON. EDNE TEIENDEGIVNINGER

1:100 1. etasje

Hjelmås
VVS AS

P.H. 2/5-16

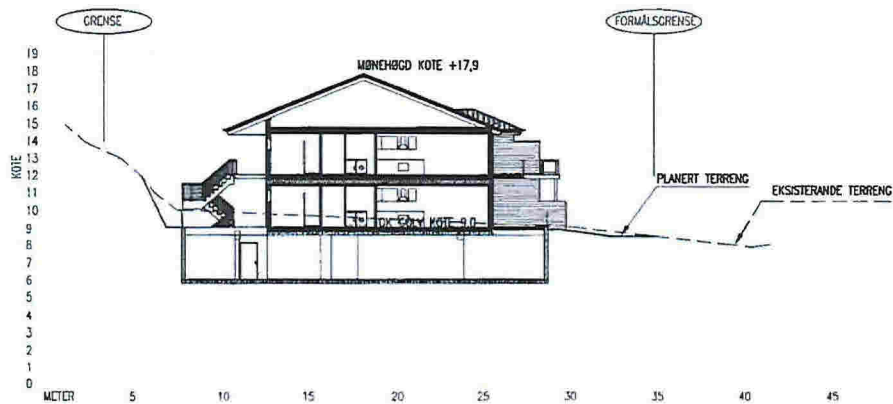

TERRENGPROFIL A-A



TERRENGPROFIL B-B

Hjelmås
VVS AS

GRUNNARBEID:

UNDERSPRENGNING I SKJERING:

SKJERINGER IFM. SPRENGSTENSYLLING UNDERSPRENGES TIL MINIMUM 0,15 M UNDER FUNDAMENTERINGSNIVA.
SE NBI BLAD 511.101 OG 513.131.

UTLEGGING OG KOMPRIMERING:

STØRSTE STENSTØRRELSE BØR VÆRE MINDRE ENN 2/3 AV LAGTYKKELSEN.
STENMASSER LEGGES UT OG KOMPRIMERES LAGVIS. HVERT LAG SKAL KOMPRIMERES FULLSTENDIG FØR NESTE LAG LEGGES UT.
AVIK MELLOM HØYESTE OG LAVESTE PUNKT - FERDIG TOPPFLATE < 20MM.
TIL HØYDEJUSTERING OG UTJEVNING BENYTTES STENMATERIALER MED STØRRELSE 2-60MM.
SE NBI BLAD 513.131

SPRENGSTENSYLLING:

HELNING SKAL VÆRE MINDRE ELLER LIK 1:1,5.
FALL BORT FRA HUSVEGG MINIMUM 1:50 I EN BREDDÉ PÅ 1M.
SE NBI BLAD 513.131.

NATURSTENSMUR

SE NBI BLAD 517.342.

SIKRINGSTILTAK:

NIVÅFORSKJELLER OVER 0,5 M SKAL HA SIKRINGSTILTAK (GJERDE).

I STØRRE SKJERINGER HVOR DET KREVES SPESELLE SIKRINGSTILTAK, SKAL UTF TA KONTAKT MED PRO - SOM SKAL GJENNOMFØRE BEFARING FØR DET GJØRES TILTAK.
SE NBI BLAD 517.342 OG 311.135

DIREKTØR	OBS! • TEGNINGEN KAN PRINTES I FØL SKALA • IKKE TA MÅL DIREKTE PÅ TEGNING • BRUK BARE OPPGITTE MÅL	I HENHOLD TIL LOVVERK ER DENNE TEKNISCH ARBEIDSDRIFT AS SIN EGENOM. DENNE TEGNINGEN KAN IKKE BLI BRUKT, OFFENTLIGGJØRT ELLER GIS VIDERE TIL TREDJEPART UTEN VÅRT SØRNLIGE SAMTYKKE. OVERTREDELSE AV DETTE KAN STRAFES.	
	REIGSTAD BYGG OG EIGEDOM AS 137/28, LINDÅS, 6-MANNSBUSTAD	REVISJON/DATE: PROJECT NO.: 2016031	
REVISJONSDRIFT	TERRENGSNITT	DRAWING NO.: 13516031A11	
	ARKOCONSULT AS, Postboks 103, 5291 Valest.L. Tel.: 56390003 - Fax: 56191130 - Mob: 93241511 Mail: post@arkoconsult.no - Org nr.: 997089782 MMA	SCALE: 1:200	FORMAT: A2
		DRAWN: PJK	DATE: 30.03.16
	CHECKED:	DATE:	