




E-1

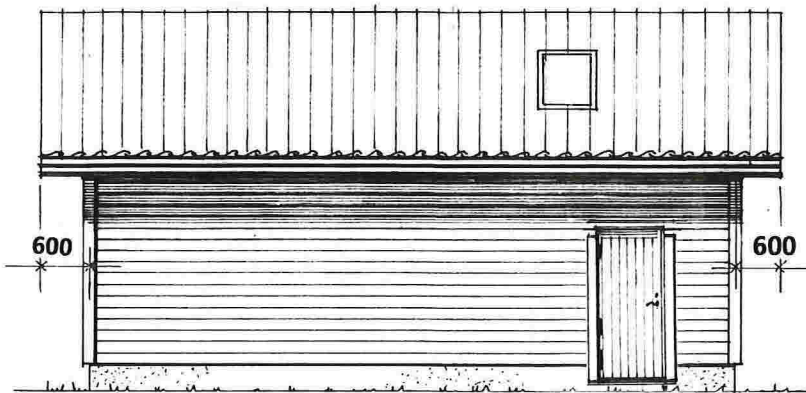


Fasade mot Nord-Øst

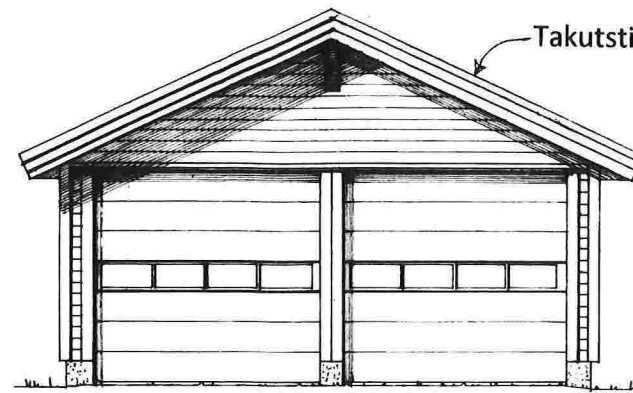



Fasade mot SØR-ØST

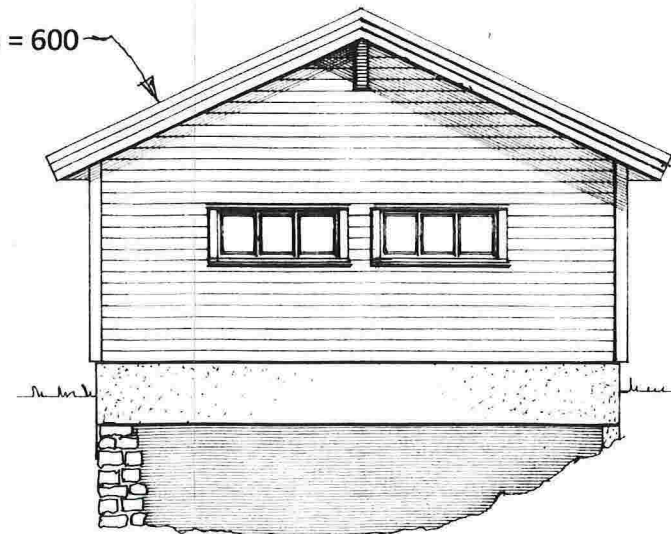

Fasade mot NORD-VEST

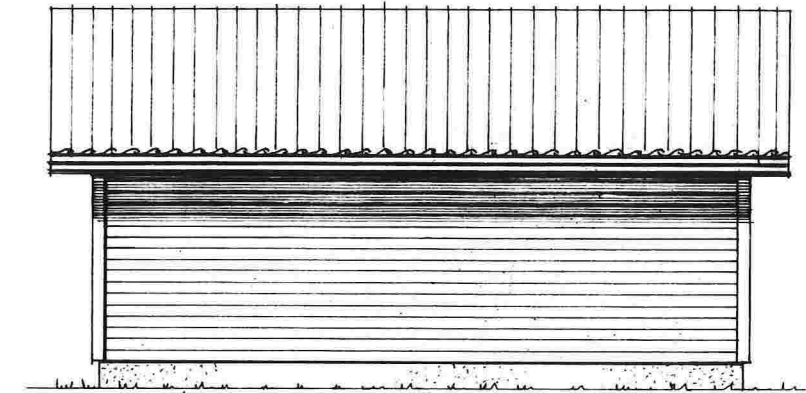

Fasade mot Sør-Vest

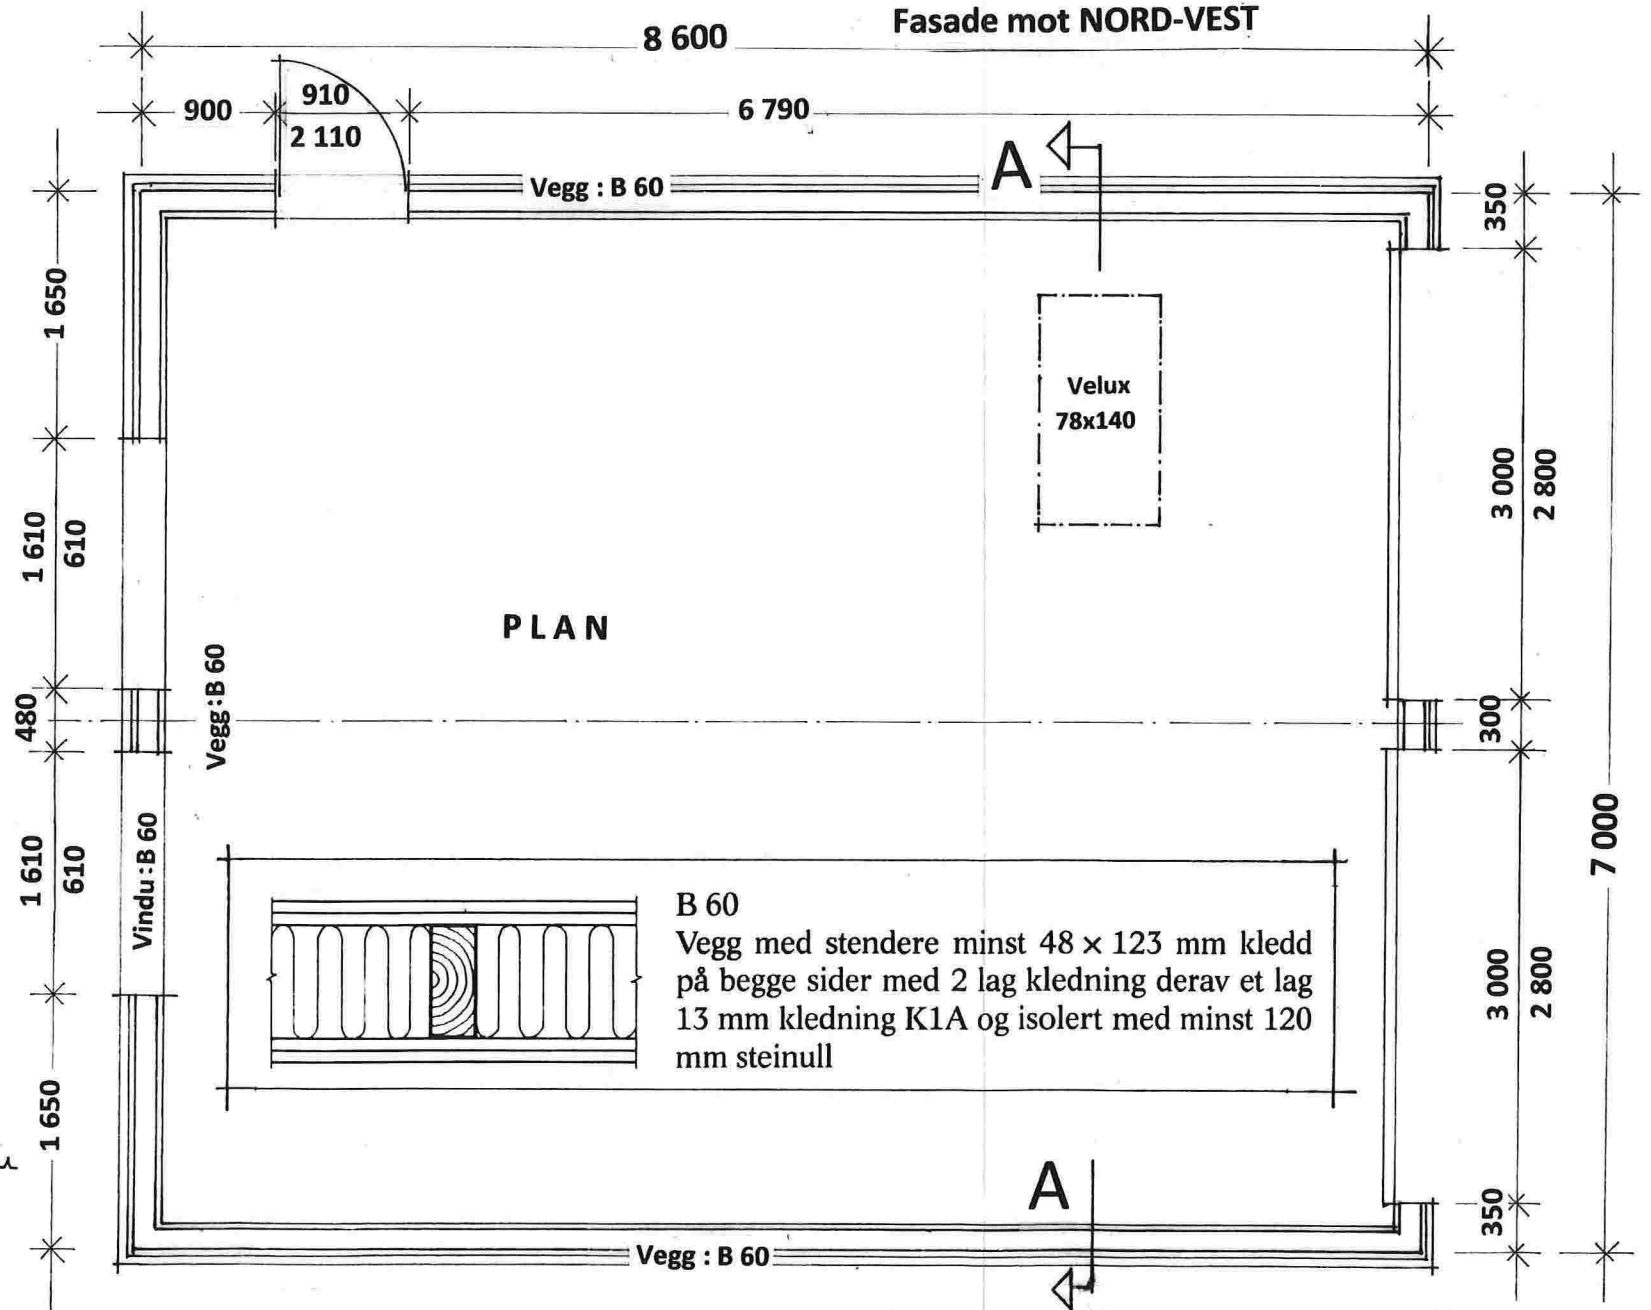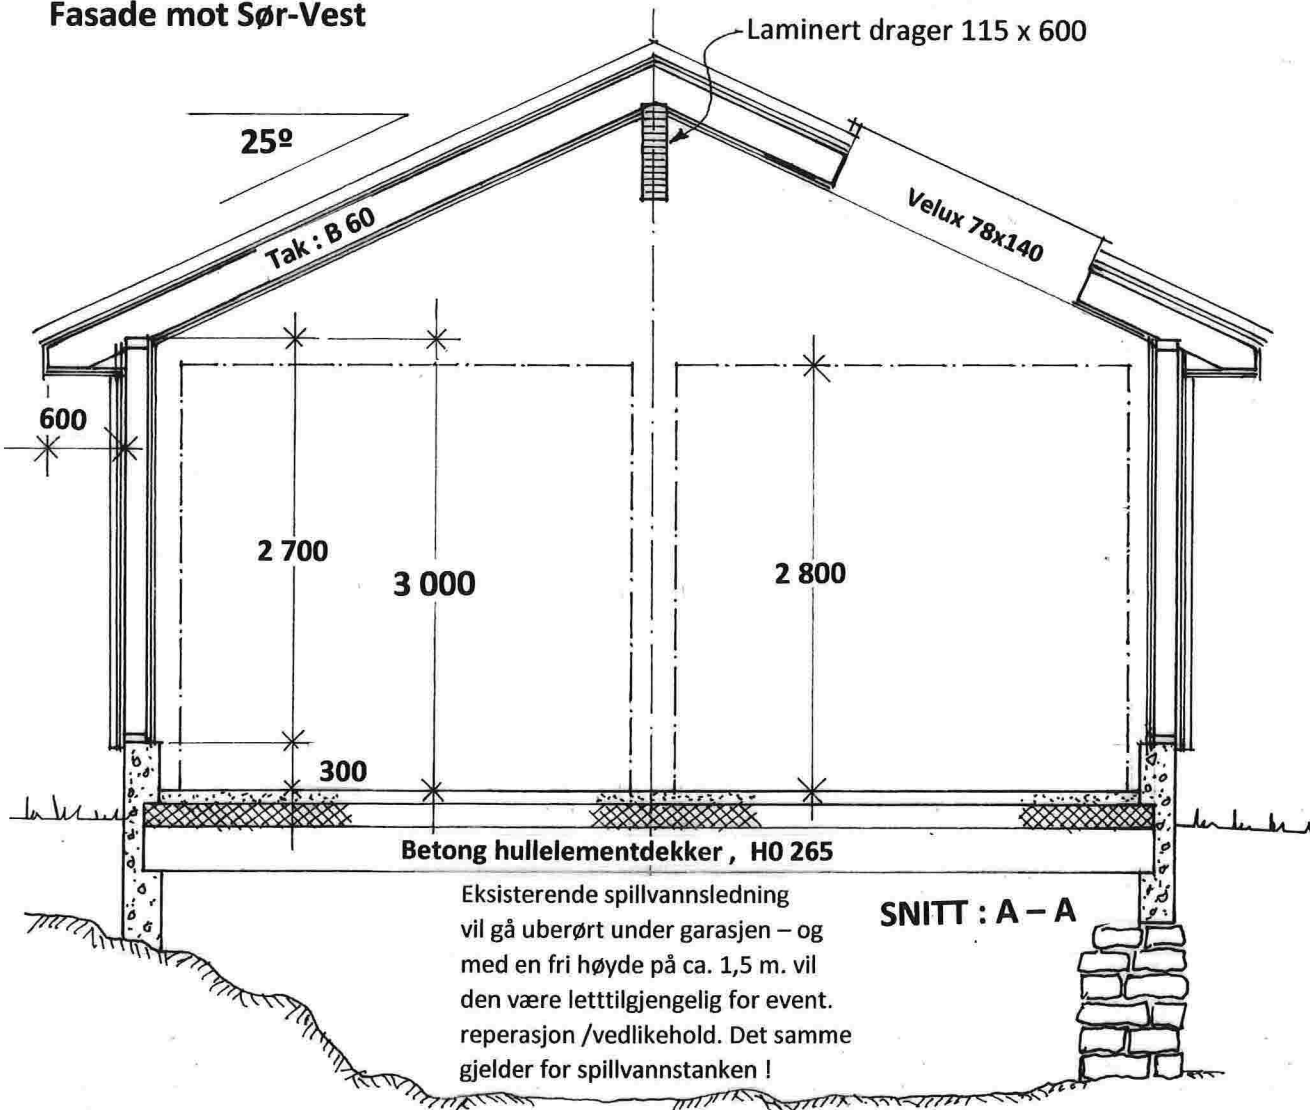


Proj. garasje for Maren Klokkeide & Ivan Myhr , Veland 7, 5993 Ostereide , Gnr. 12, Bnr. 47 i Lindås kommune

Fasader i Mål = 1:100 , Plan – og Snitt i Mål = 1 : 50


H. SANDVIK AS  
Entreprenør

Isdalstø, 31. 08. 2015

E-2

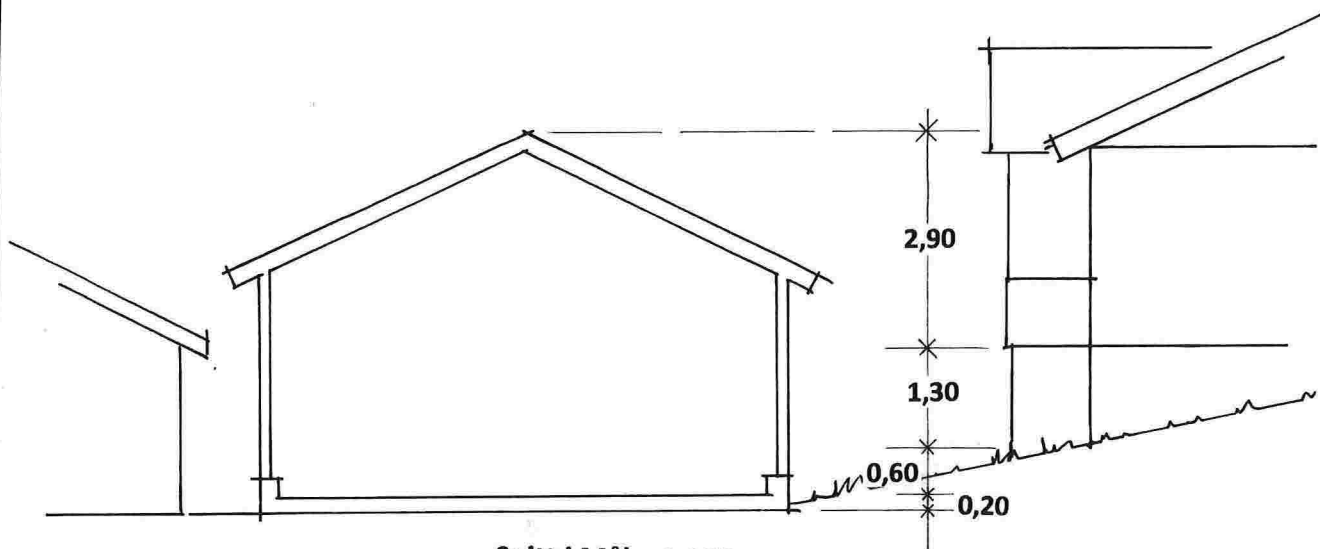

Snitt i Mål = 1:100

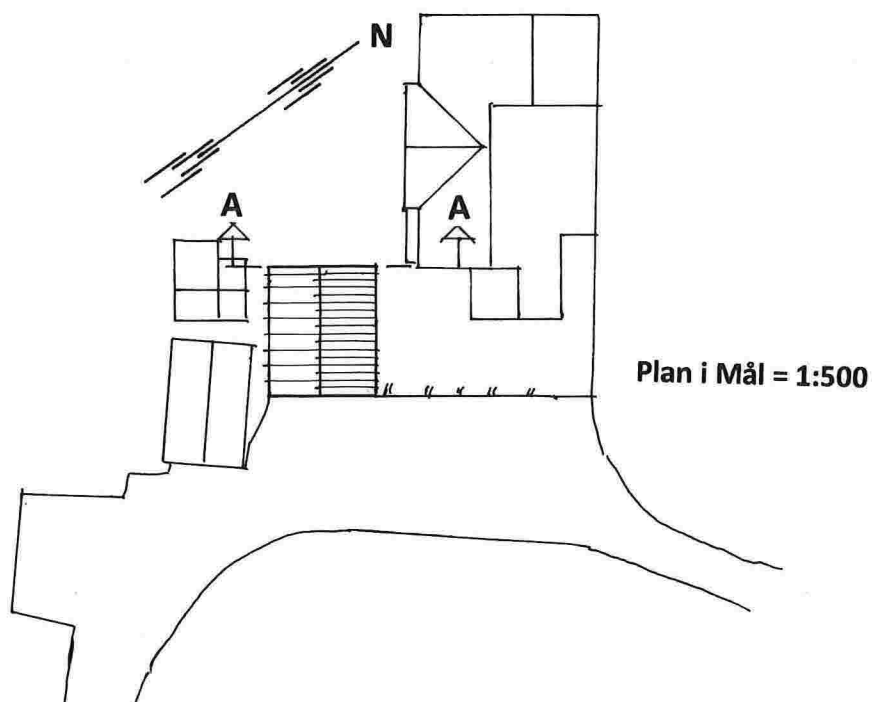

Plan i Mål = 1:500

Situasjonsplan – og Snitt for garasje på gnr. 12 , bnr. 47 i Lindås kommune  
Isdalstø , 31.08.2015

**H.SANDVIK A/S**  
Entreprenør