


D - 1

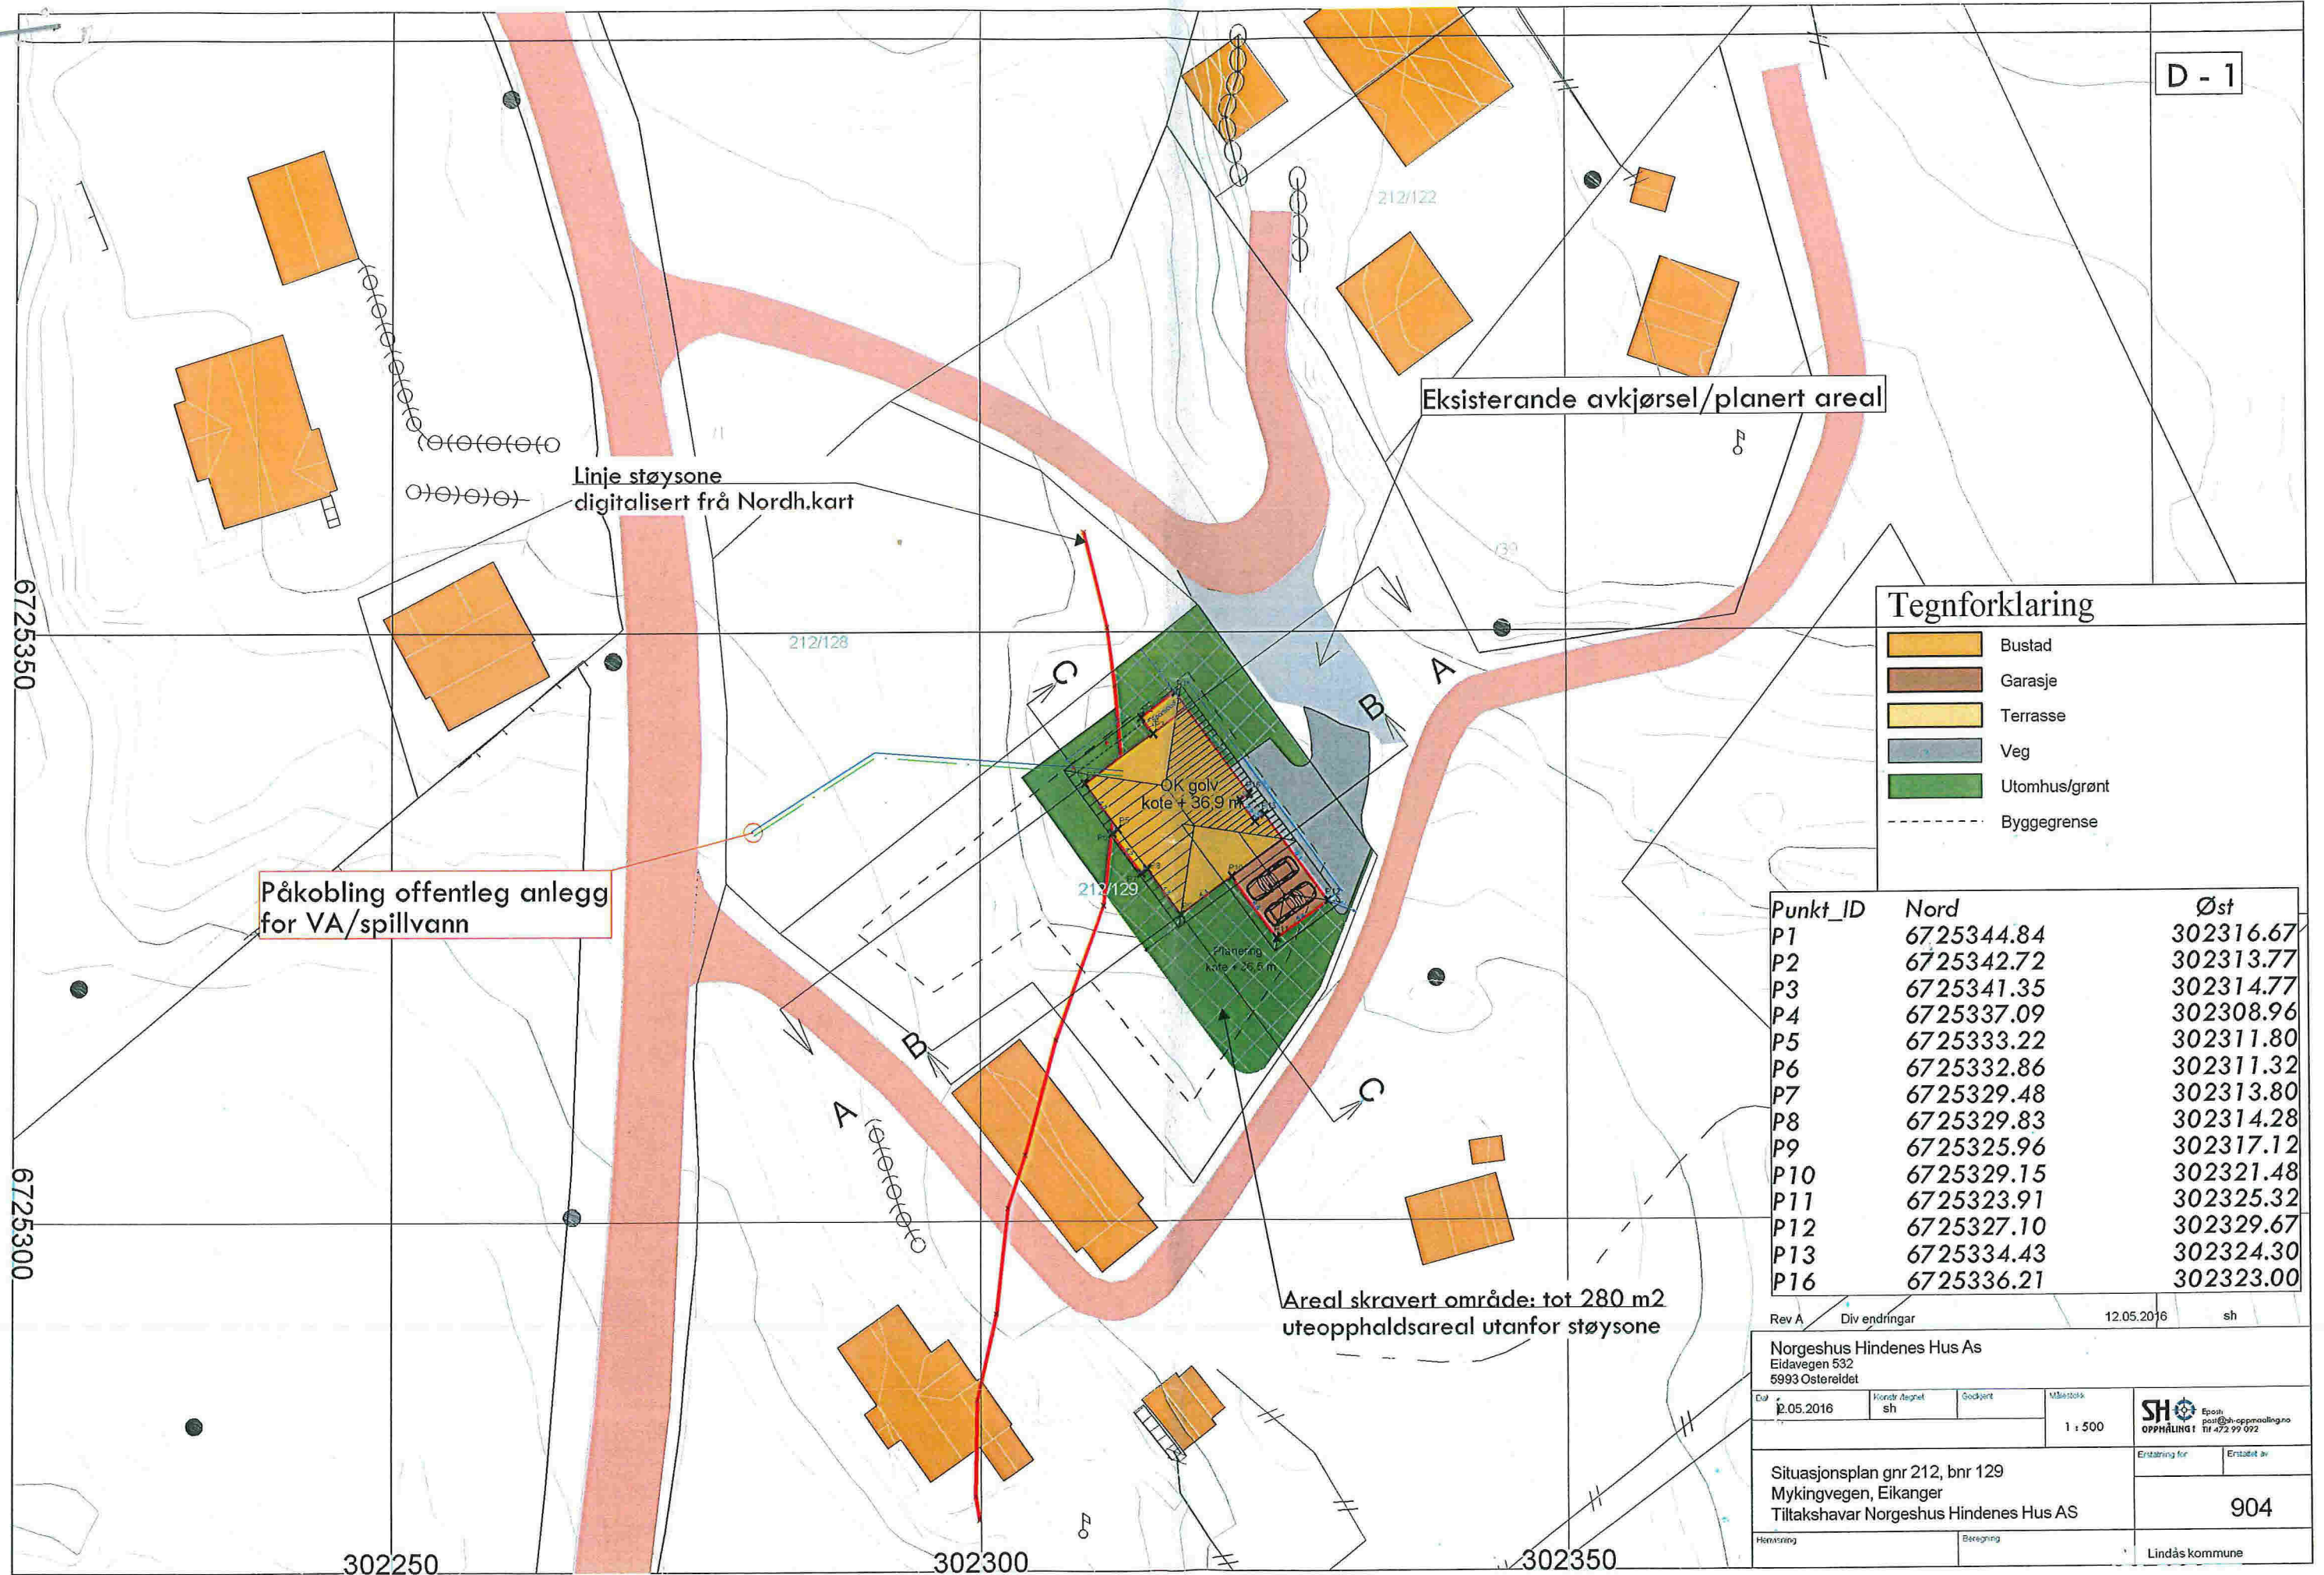

Påkobling offentlig anlegg for VA/spillvann

Linje støysone digitalisert fra Nordh.kart

Eksisterende avkjørsel/planert areal

Areal skravert område: tot 280 m² uteoppholdsareal utanfor støysone

Tegnforklaring

- Bustad
- Garasje
- Terrasse
- Veg
- Utomhus/grønt
- Byggegrense

| Punkt_ID | Nord | Øst |
|----------|------------|-----------|
| P1 | 6725344.84 | 302316.67 |
| P2 | 6725342.72 | 302313.77 |
| P3 | 6725341.35 | 302314.77 |
| P4 | 6725337.09 | 302308.96 |
| P5 | 6725333.22 | 302311.80 |
| P6 | 6725332.86 | 302311.32 |
| P7 | 6725329.48 | 302313.80 |
| P8 | 6725329.83 | 302314.28 |
| P9 | 6725325.96 | 302317.12 |
| P10 | 6725329.15 | 302321.48 |
| P11 | 6725323.91 | 302325.32 |
| P12 | 6725327.10 | 302329.67 |
| P13 | 6725334.43 | 302324.30 |
| P16 | 6725336.21 | 302323.00 |

Rev A Div endringer 12.05.2016 sh

Norgeshus Hindenes Hus As
Eidavegen 532
5993 Osterelvdal

| | | | | |
|--|-------------------|-----------|--------------------|---|
| Dato: 12.05.2016 | Forst. tegnet: sh | Godkjert: | Målestokk: 1 : 500 |  |
| Situasjonsplan gnr 212, bnr 129 Mykingvegen, Eikanger Tiltakshavar Norgeshus Hindenes Hus AS | | | | |

| | |
|-----------------|----------------|
| Erstatning for: | Erstattet av: |
| | 904 |
| Hensrøng: | Beregning: |
| | Lindås kommune |

6725350

6725300

302250

302300

302350



Linje støysone digitalisert frå Nordh.kart

Ekisterande avkjørsel/planert areal

Påkobling offentlig anlegg for VA/spillvann

OK golv kote + 36,9 m²

Planering kote + 36,5 m

Areal skravert område: tot 280 m² uteopphaldsareal utanfor støysone

Tegnforklaring

- Bustad
- Garasje
- Terrasse
- Veg
- Utomhus/grønt
- Byggegrense

| Punkt_ID | Nord | Øst |
|----------|------------|-----------|
| P1 | 6725344.84 | 302316.67 |
| P2 | 6725342.72 | 302313.77 |
| P3 | 6725341.35 | 302314.77 |
| P4 | 6725337.09 | 302308.96 |
| P5 | 6725333.22 | 302311.80 |
| P6 | 6725332.86 | 302311.32 |
| P7 | 6725329.48 | 302313.80 |
| P8 | 6725329.83 | 302314.28 |
| P9 | 6725325.96 | 302317.12 |
| P10 | 6725329.15 | 302321.48 |
| P11 | 6725323.91 | 302325.32 |
| P12 | 6725327.10 | 302329.67 |
| P13 | 6725334.43 | 302324.30 |
| P16 | 6725336.21 | 302323.00 |

Rev A Div endringar 12.05.2016 sh

Norgeshus Hindenes Hus As
Eidavegen 532
5993 Osterelidet

| | | | |
|------------------|--------------------|-----------|------------|
| Dato: 08.04.2016 | Konstr. Avgitt: sh | Godkjert: | Målestokk: |
|------------------|--------------------|-----------|------------|

Situasjonsplan gnr 212, bnr 129
Mykingvegen, Eikanger
Tiltakshavar Norgeshus Hindenes Hus AS

Erstatning for: Erstattet av: 903

Hensetting: Beregning: Lindås kommune

6725350

212/128

212/129

302300