

**SØKNAD OM AVKØYRSLE FRÅ KOMMUNEVEG**

Arbeida på eigedomen kan ikkje settast i gang før løyve frå kommunen er gjeve.

Tiltakshavar Robert Lorang Hansen	Tlf. 95522070
Ansvarleg søkjar/utførande Hindenes Hus As	Tlf. 97874241
Byggeplassadresse Dyrhovden Bustadfelt, Ostereidet	Gnr./bnr 233/163
Vegstrekning Dyrhovden	Stad Ostereidet
Tiltaket ligg i område med reguleringsplan <input type="checkbox"/> Nei <input type="checkbox"/> (Søknaden vert handsama hjå Teknisk drift). Ja <input checked="" type="checkbox"/> Namn på planen: ..Dyrhovden..... (Søknaden vert handsama hjå Byggesak).	

**Søknad om avkøyrslø**

<input checked="" type="checkbox"/> Ny avkøyrslø	<input checked="" type="checkbox"/> Bustadeiningar antall...1....stk
<input type="checkbox"/> Utvida bruk av eksisterande avkøyrslø	<input type="checkbox"/> Hytte antall                   stk
<input type="checkbox"/> Flytting av eksisterande avkøyrslø	<input type="checkbox"/> Industri/Næring
<input type="checkbox"/> Stenging	<input type="checkbox"/> Driftsavkøyrslø
<input type="checkbox"/> Anna føremål.....	<input type="checkbox"/> Andre

**Vedlegg**

- Det vert vist til vedlagt kart/skisse i målestokk 1:500, med påteikna målsett tiltak, som viser avkøyrslø.

**Signatur**

Eg er kjend med at vanlege fristar for handsaming ikkje gjeld før løyve til avkøyring er avklart.

Dato: 15.04.2016	Tiltakshavar <i>Robert L. Hansen</i>
---------------------	---


**Søknad motteke i Teknisk drift, Dato .....**

- Uttale                                    Søknad godkjent                                    Søknad avslått

**Merknader/vilkår**

- Sikta ut frå avkøyrsla skal slik at busker, trær o.l. ikkje skal vere til hinder for sikta. Terrang eller plantar må ikkje kome høgare enn 0,5m over vegbana.
- Der avkøyrsla er til hinder for overvatn i veggroft, skal det leggest ned min. 200mm drensør. Røret skal være køyrestærkt og leggest slik at veggroft ikkje vert skada og at grøftvatn får fritt avløp. Støypekantar i.l som kan skade snøryddeutstyr skal ikkje byggast nærare offentleg veg enn 1m.
- Det skal ikkje førast overvatn ut i offentleg veg. På den første meter frå vegkanten skal det være eit fall frå offentleg veg på 3cm.
- Vedlikehald av drensør og frisiktfelt skal til einkvar tid haldast vedlike av tiltakshavar.
- Svingradius frå avkøyrsla skal i vegkant være min. 3m, på begge sider av avkøyrsla.
- Avkøyrsla skal verte plassert som vist i søknaden
- Avkøyrsla skal verte plassert som vist i detaljskisse på baksida av dette arket.
- Det skal være mogeleg å snu på eige grunn.
-

D - 1

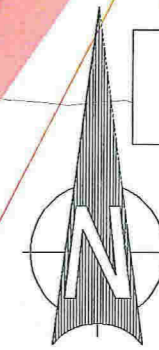

### Tegnforklaring

- Bustad
- Garasje
- Terrasse
- Utomhus/grønt
- Gangveg
- Veg
- Byggegrense
- Teiggrense

Punkt_id	Nord	Øst
P1	6726435.28	307967.05
P2	6726440.12	307973.91
P3	6726434.73	307977.72
P4	6726431.55	307979.97
P5	6726424.44	307984.99
P6	6726419.59	307978.13
P7	6726424.36	307972.93
P8	6726428.77	307969.81
P21	6726417.21	307992.10
P22	6726412.29	307995.53
P23	6726408.86	307990.60
P24	6726413.78	307987.17

Planlagt VA og avløpstrasé,  
skal innmålest før lukking av grøft

Etablert tilkoblingspunkt  
på tomten

OK, godv  
kote +106,2 m

Avsluttet utvaskingsbasseng  
105,9

Norgeshus Hindenes Hus AS  
Eidavegen 532  
5993 Osterelid

Dato: 13.05.2016  
Kunde: sh  
Målestokk: 1 : 500

Høgder i NN2000

Situasjonsplan gnr 233, bnr 163\_revA  
Dyrhovden, Osterelid  
Tiltakshavar Robert L og Silje H.Hansen



Erstatning for: Erstatning av:

911\_A

Homilvang: Beregning: Lindås kommune

