


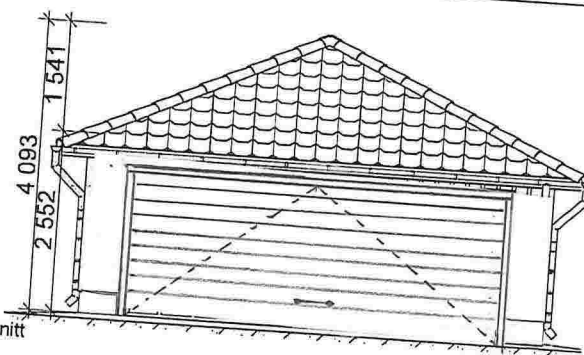


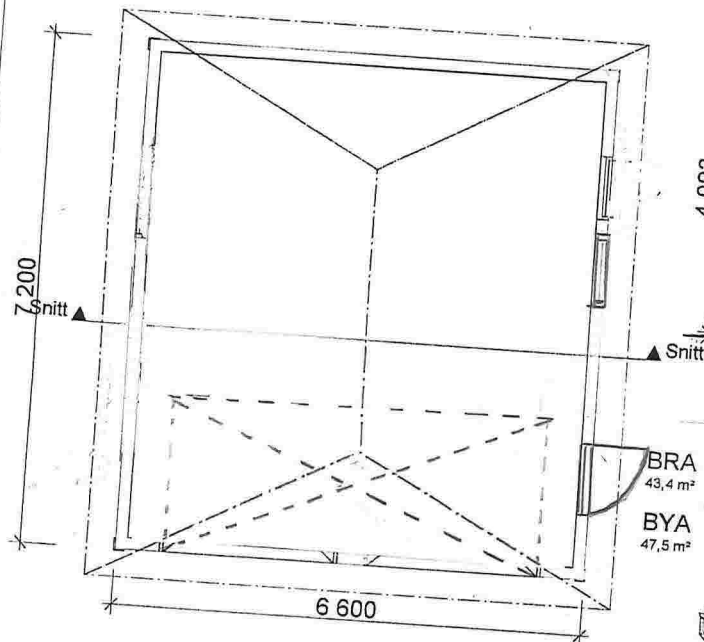


1:100

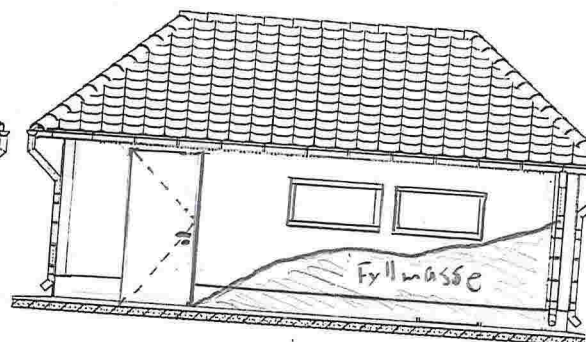

1:100

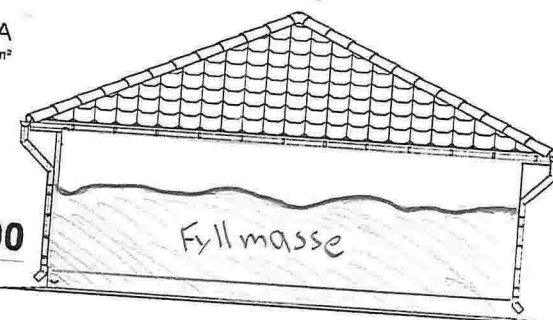


1:100

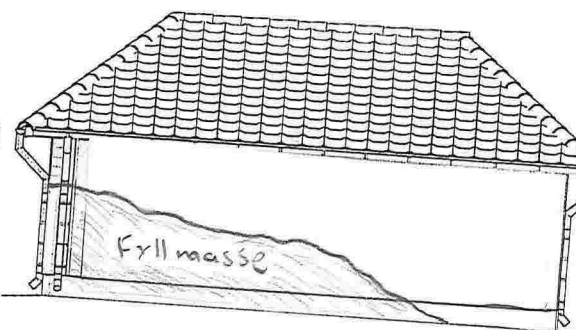

1:100

Garasje bygges i Leca

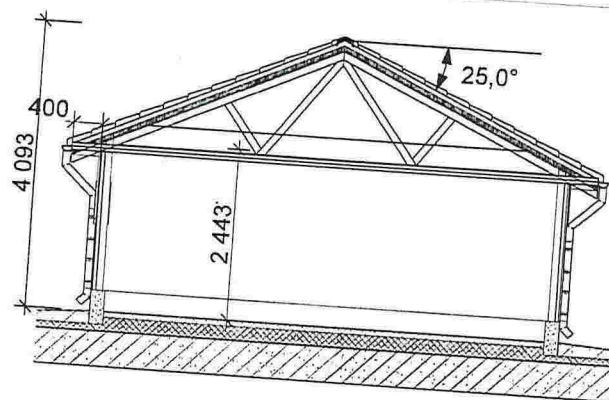


1:100

Byggemeldingstegning

Montér

HEIMDALL VALM 6600x7200

Målestokk:
1:100

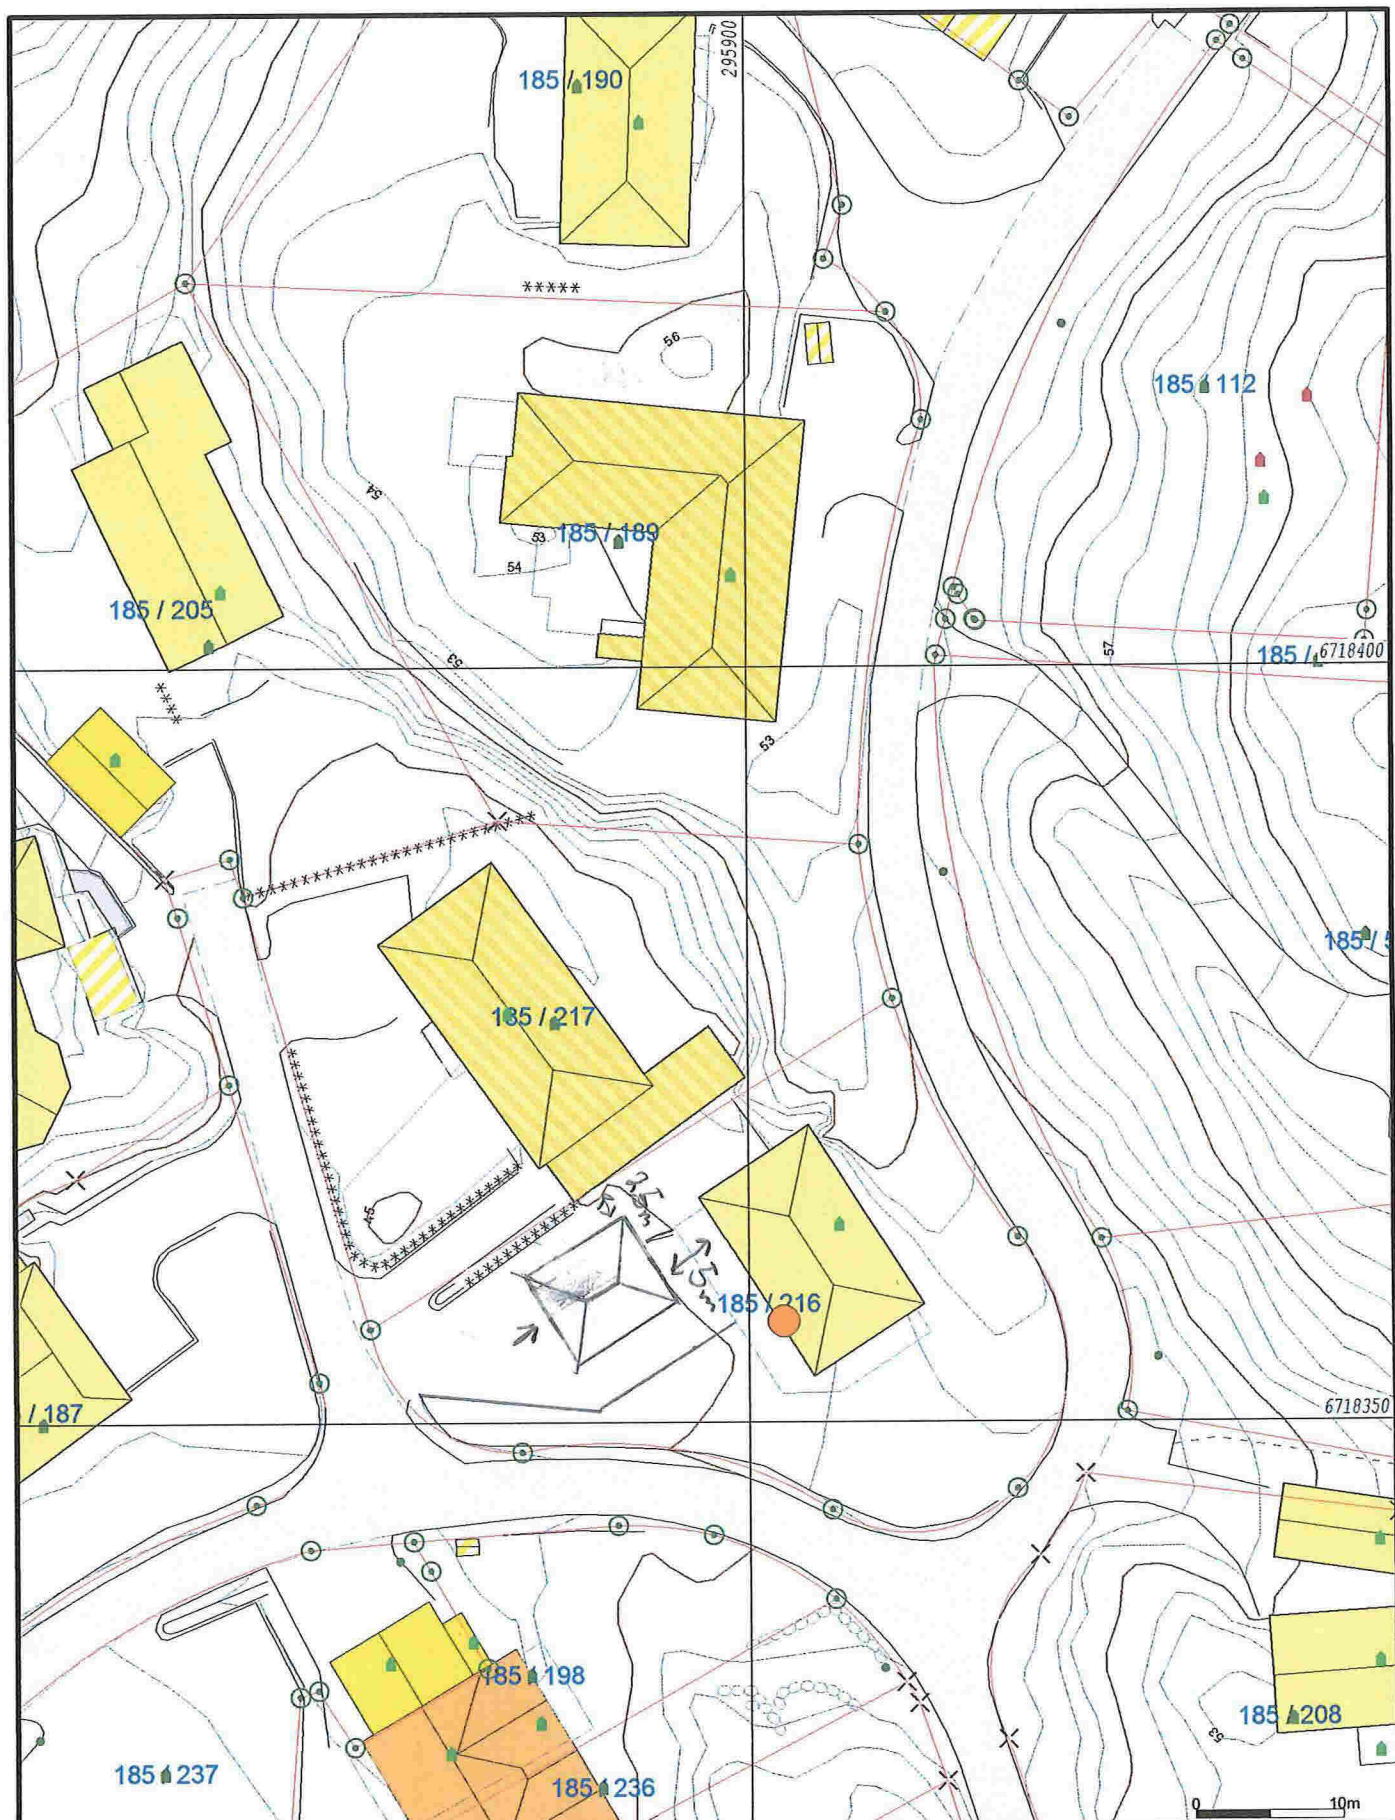

- | | |
|--------------------------|-----------------|
| — Målte Grenser | Større bustader |
| — Registrerte Grenser | Hytte/ferielus |
| - Udefinert grenser | Garasje/utlus |
| — Terrengmålte grense | Industri/lager |
| — Konstruert grensepunkt | Andre bygg |
| — Bolig | |
| — Bustad m/leilighet | |
| — Våningshus | |

Beliggenhet og høyder må oppfattes som orienterende.



Dato: 2014.04.01
Sign: lima

Lindås kommune
Geodata avdeling

Situasjonskart



Målestokk
1:500