


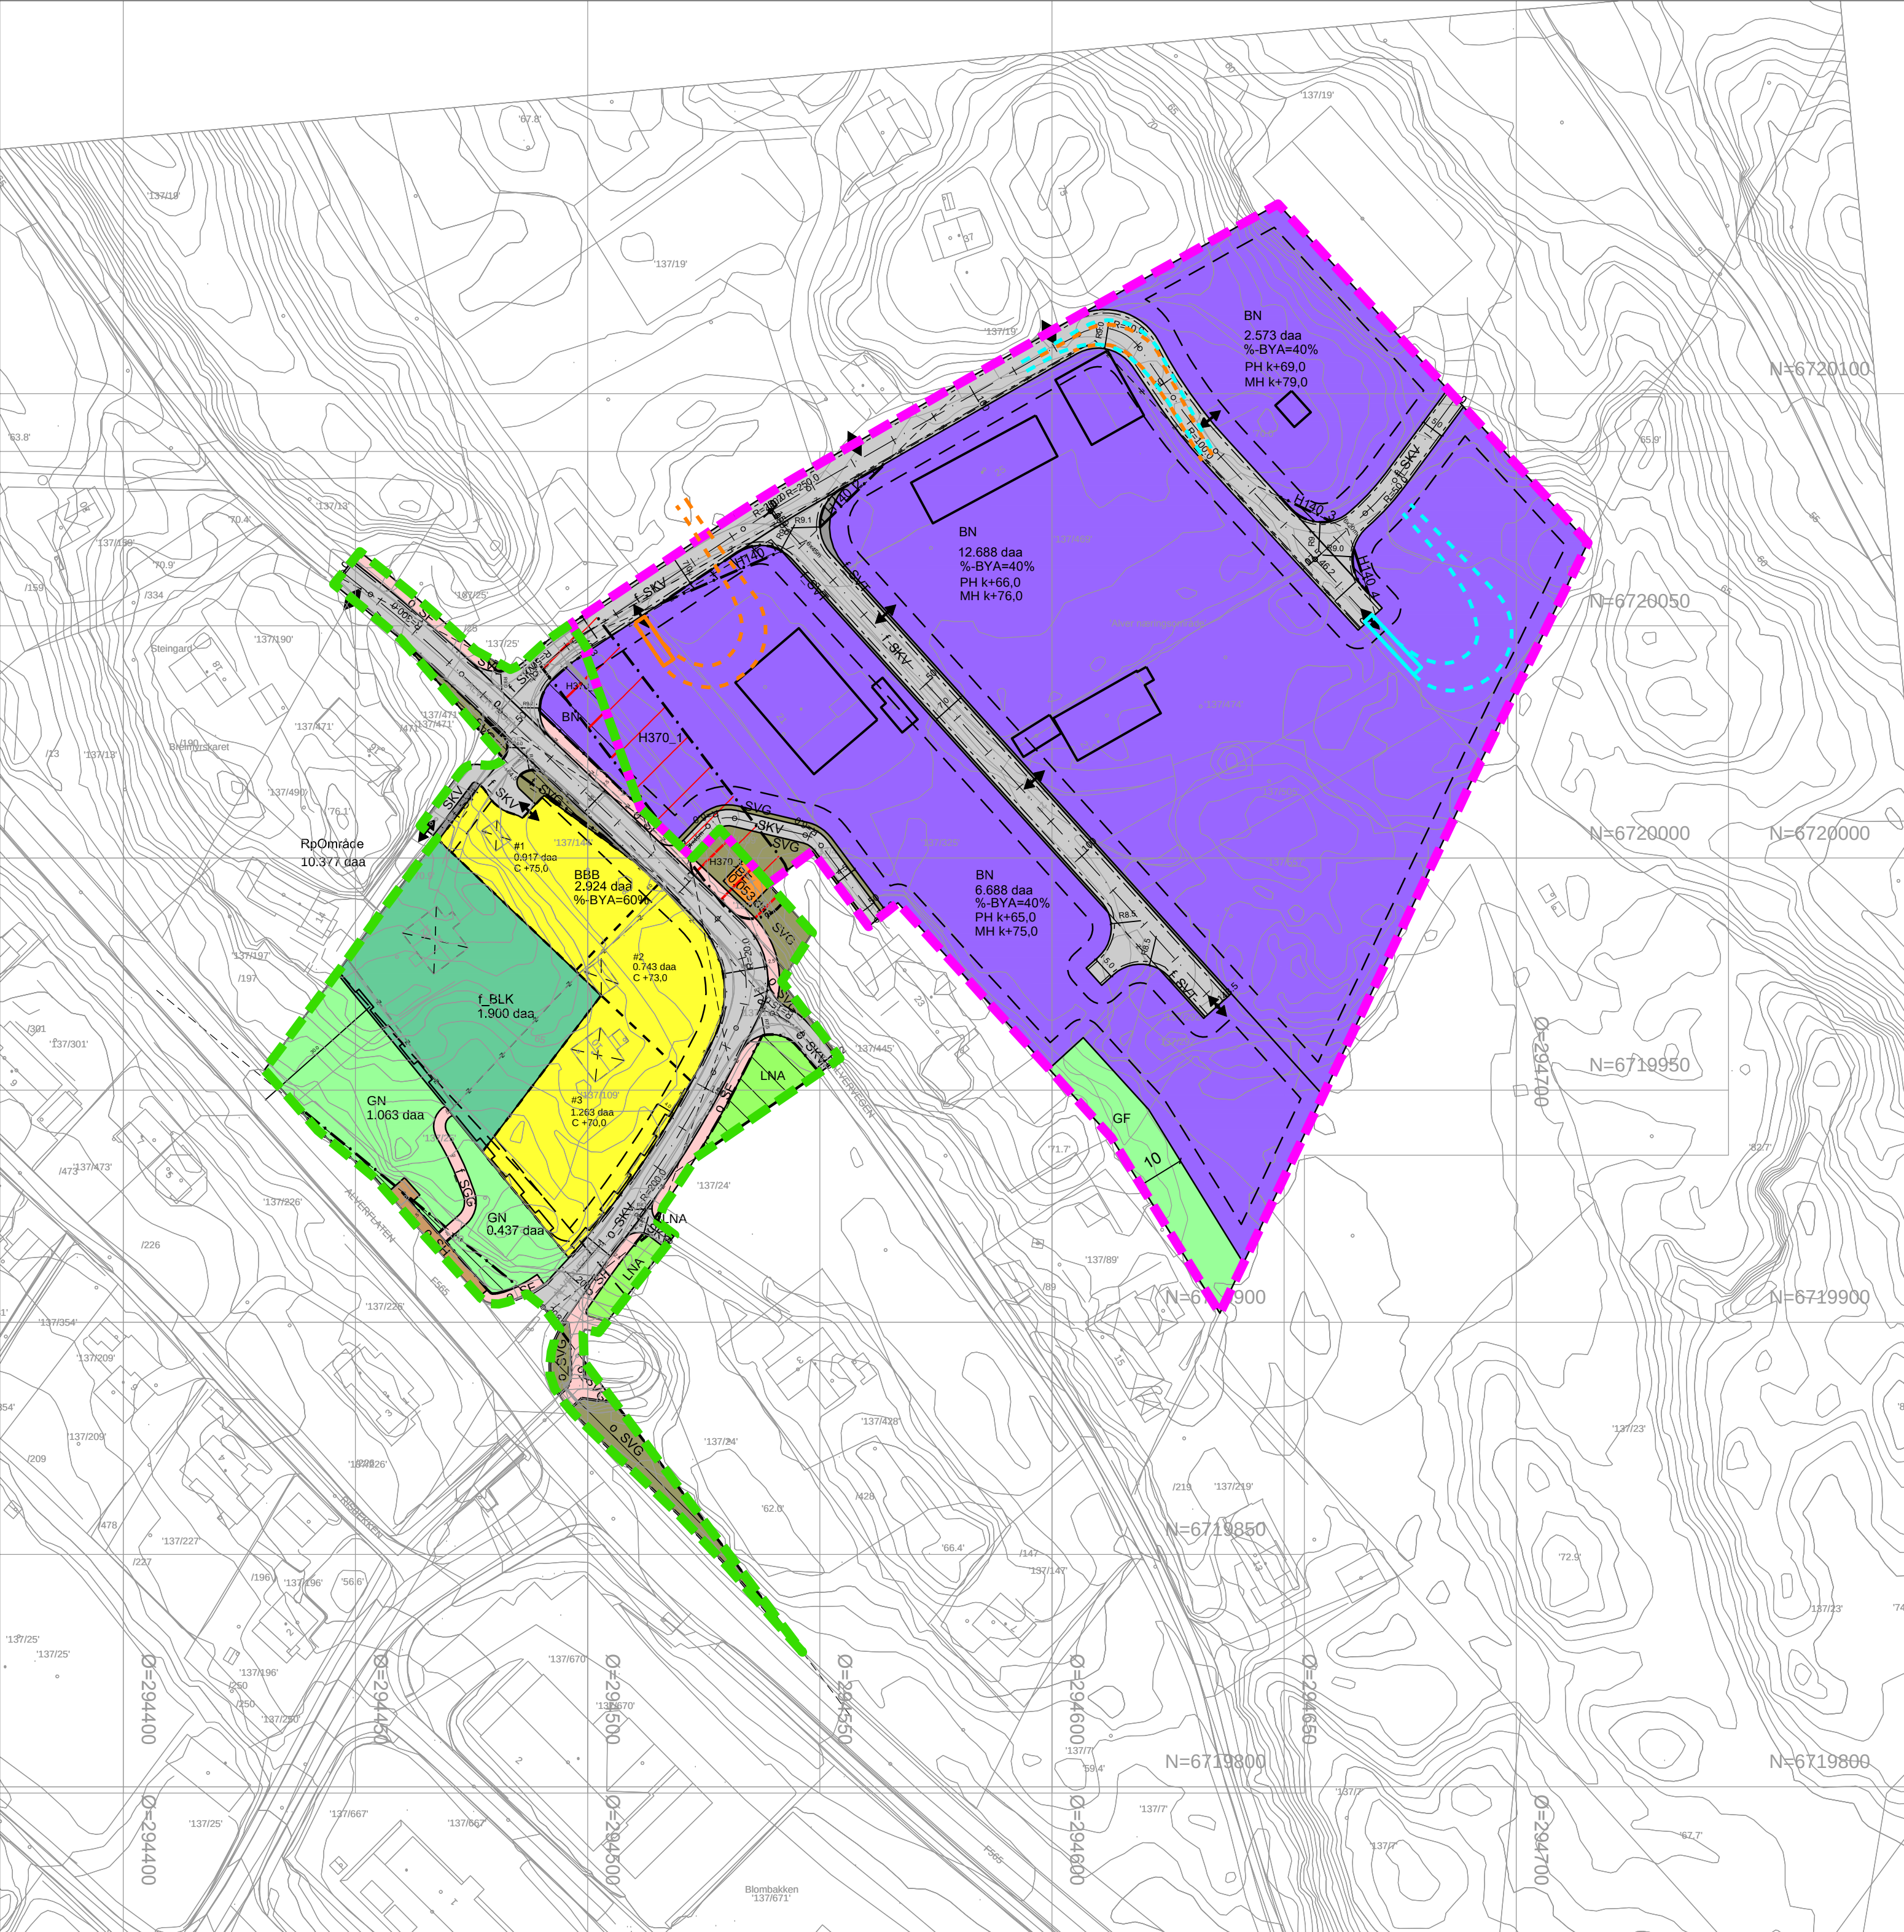

TEIKNFORKLARING

SOSI ver. 4.5

- AREALFØREMÅL** (PBL §12-5)
BYGG OG ANLEGG (PBL §12-5 nr.1)
- BN Næring (1300)
- SAMFERDSELSANLEGG OG TEKNISK INFRASTRUKTUR** (PBL §12-5 nr. 2)
- SKV Køyreveg (2011)
 - SVT Anna veggrunn - tekniske anlegg (2018)
 - SVG Anna veggrunn - grøntareal (2019)
- GRØNTSTRUKTUR** (PBL §12-5 nr. 3)
- GT Friområde (3040)

- JURIDISKE TEKSTER, LINE- OG PUNKTSYMBOL**
(JF. REGULINGSFØRESEGNEN)
- Plangrense (RpGrense)
 - Føremålsgrænse (RpFormålGrense)
 - Eigedomsgrænse som skal opphevast (1204)
 - Byggegrænse (1211)
 - Bygg som inngår i planen (1214)
 - Regulert senterline (1221)
 - Friskittline i vegkryss (1222)
 - Regulert kant køyrebane (1223)
 - Regulert avkjørsel (1242)
 - PH k+mm,d Planeringhøgde
 - MH k+mm,d Maksimal mønehøgde
 - f Felles arealføremål

- ILLUSTRASJONAR**
- Eksisterande eigedomsgransar
 - Semitrailer - svingradius
 - Lastebil - svingradius
 - Plangrense for næringsområde
 - Plangrense for bustadområde

- SIKRINGS-, STØY- OG FARESONER** (PBL §11-8a)
- Friskittsone ved veg (140)
 - Faresone høgspentanlegg (370)

- BASISKART**
- Eigedomsgrænse (4011)
 - Geodetisk grunnlag: UTM32_Euref 89
 - Geodetiske høgdegrunnlag: NN1954
 - Uttaksdato basiskart: 23.04.2012
 - Kartmålestokk: 1:1000 @ A2
 - Ekvidistanse : 1m

Reguleringsplan, detaljregulering for:



LINDÅS KOMMUNE, gnr. 137, bnr. 325 og 469 m. fl.
ALVER NÆRINGSOMRÅDE. PlanID: 1263_201206

Sakshandsaming i følgje plan- og bygningslova			
Saksgang	Dato	Plankart datert	Føresegner datert
Kunngjering oppstart	25.06.2014		
Offentleg ettersyn, vedtak	dd.mm.åå	dd.mm.åå	dd.mm.åå
Offentleg ettersyn, fra - til	dd.mm.åå - dd.mm.åå	dd.mm.åå	dd.mm.åå
2.gangs handsaming, vedtak	dd.mm.åå	dd.mm.åå	dd.mm.åå
Lindås kommunestyre, vedtak	dd.mm.åå	dd.mm.åå	dd.mm.åå
Kunngjering vedtatt reguleringsplan	dd.mm.åå	dd.mm.åå	dd.mm.åå
Utarbeidd av:	Forslagnsstiller:	Lindås kommune saksnnummer	15/4127
Ard arealplan as Nygårdsgaten 114, 5008 Bergen	Hillestad, Myking og Aase	Siste revisjonsdato plankart	31.05.2016

Det vert stadfesta at plankartet er i samsvar med kommunestyret sitt vedtak:

Seksjonsleder