


FORDRØYNINGSMAGASIN - PRINSIPPSKISSE

F2

Fordrøyningsvolum 5,3 m³.

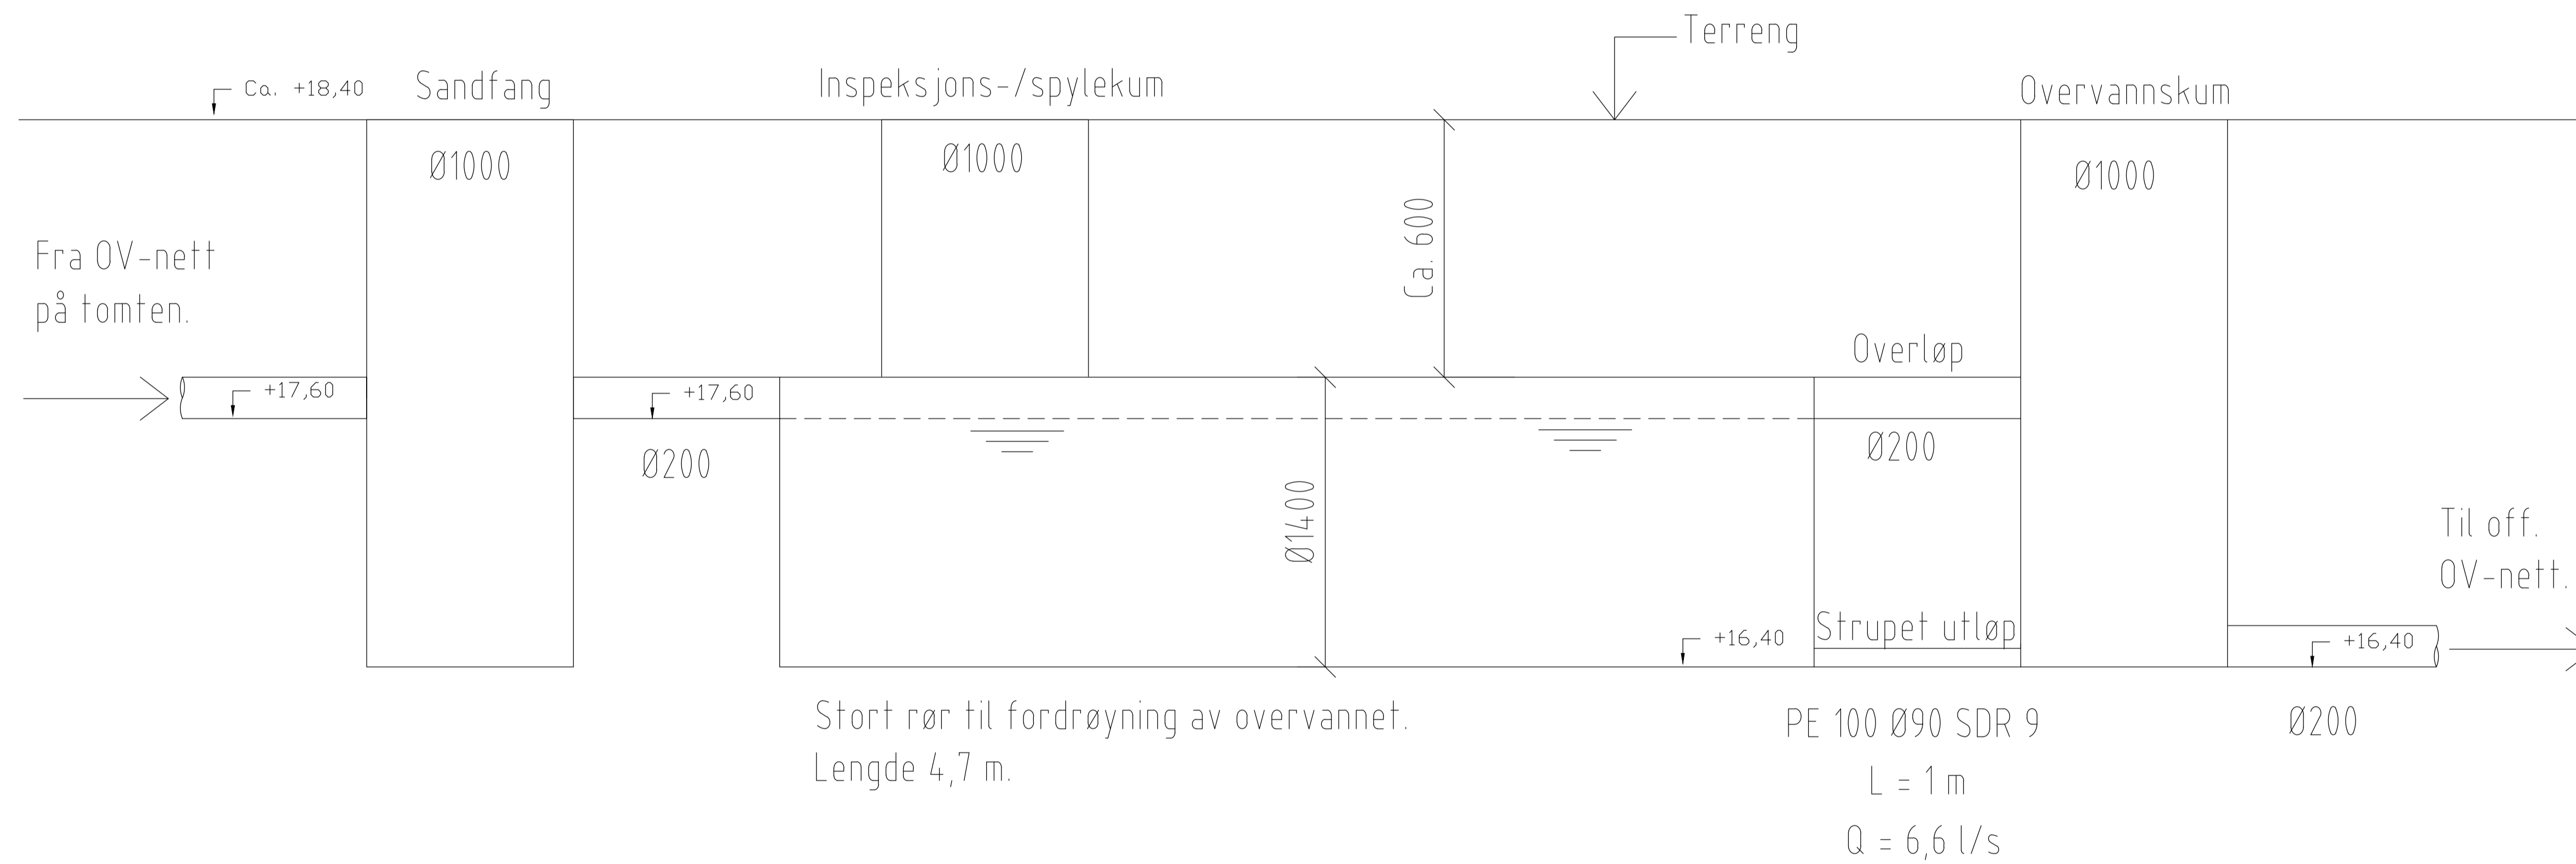

Status	Rev.	Endring	Utført	Kontr.	Ansv.	Dato
			MaGr	BeCl	BeCl	25.01.2016
Stoltz Bolig			Målestokk	1:20	Format	A1
Knavik B5			Oppdragsleder: Mari Grimstad			
Søknad om forhåndsuttalelse Fordrøyningsbasseng F2			Oppdragsnr: 17715001			
SWECO Norge AS STORETVEITVEGEN 98 TLF.: 55275000 FAX:			Disiplin	Løpenummer	Status	Rev.
			VA	GH011	C	00