


Vedlegg 1

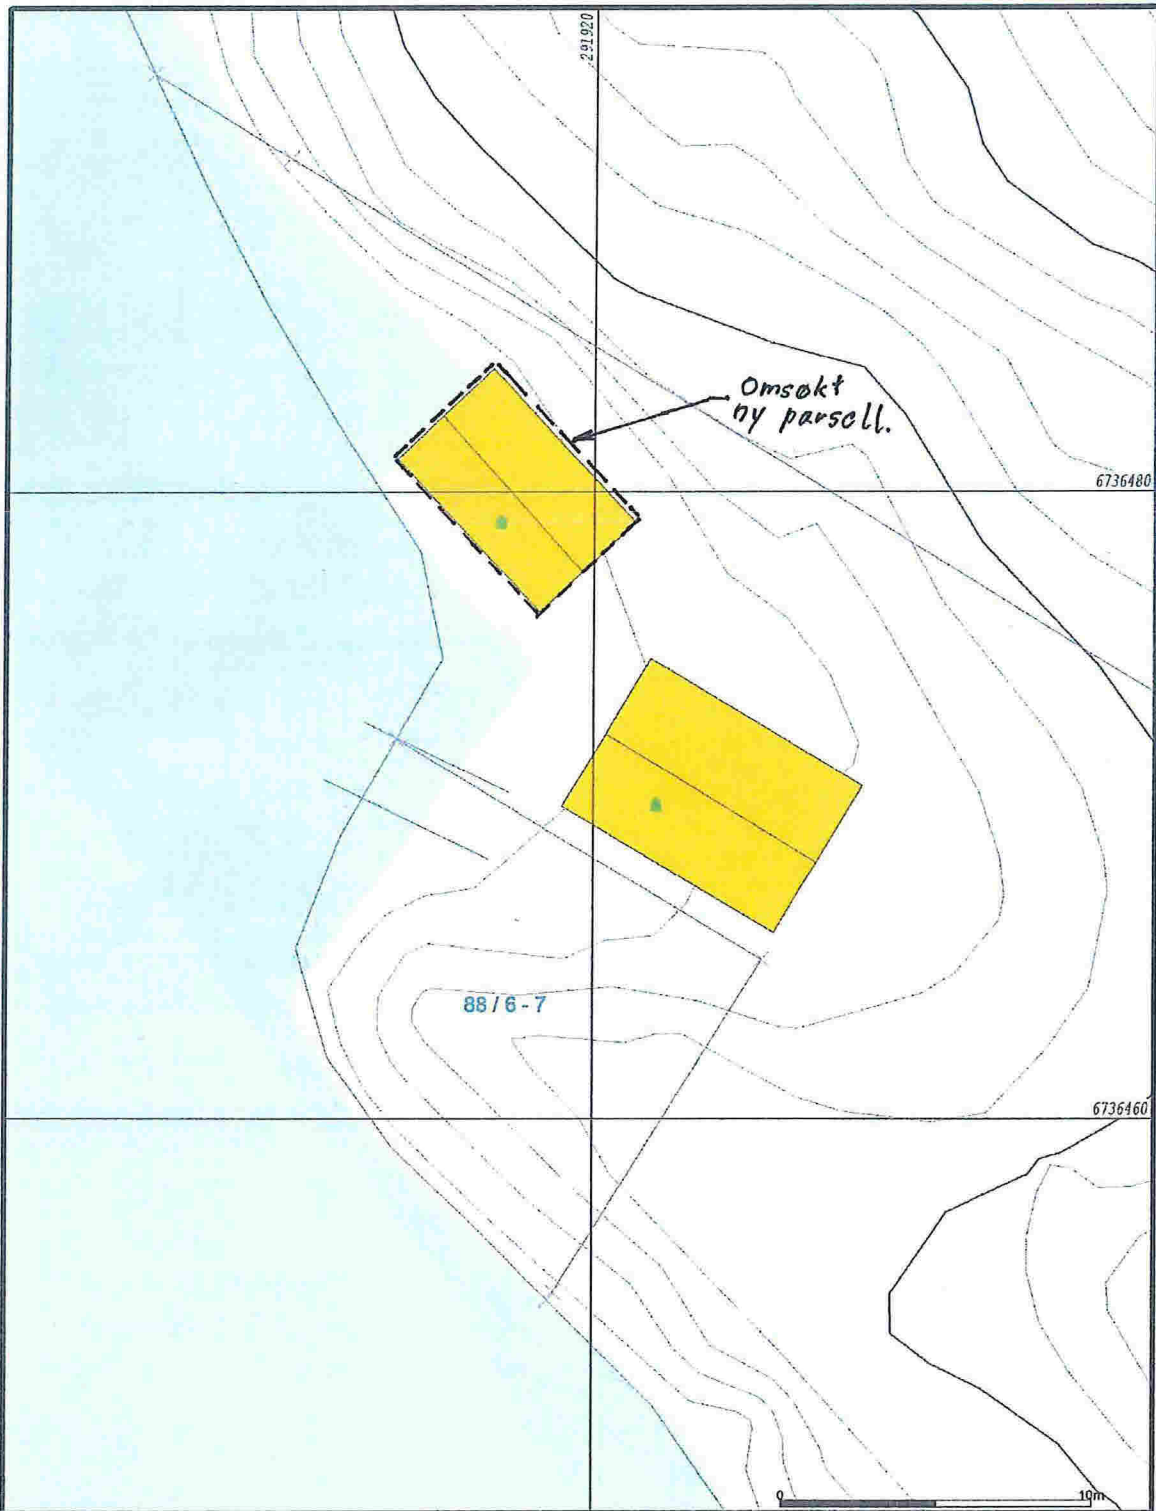

- | | |
|-------------------------|-------------------|
| — Målte Grenser | ■ Store bustader |
| --- Registrerte Grenser | ■ Hytte-feriehuis |
| - - - Udefinert grenser | ■ Garasje/uhus |
| ⋈ Terengmålte grense | ■ Industriblager |
| ▲ Kunstnart grensepunkt | ■ Andre bygg |
| ■ Bolig | |
| ■ Bustad utleilighet | |
| ■ Væstingshus | |

Beliggenhet og høyder må oppfattes som orienterende.




Lindås kommune
Geodata avdeling



Dato: 2016.06.15
Sign: ljei

Gnr 88 bnr 2

Målestokk
1:200

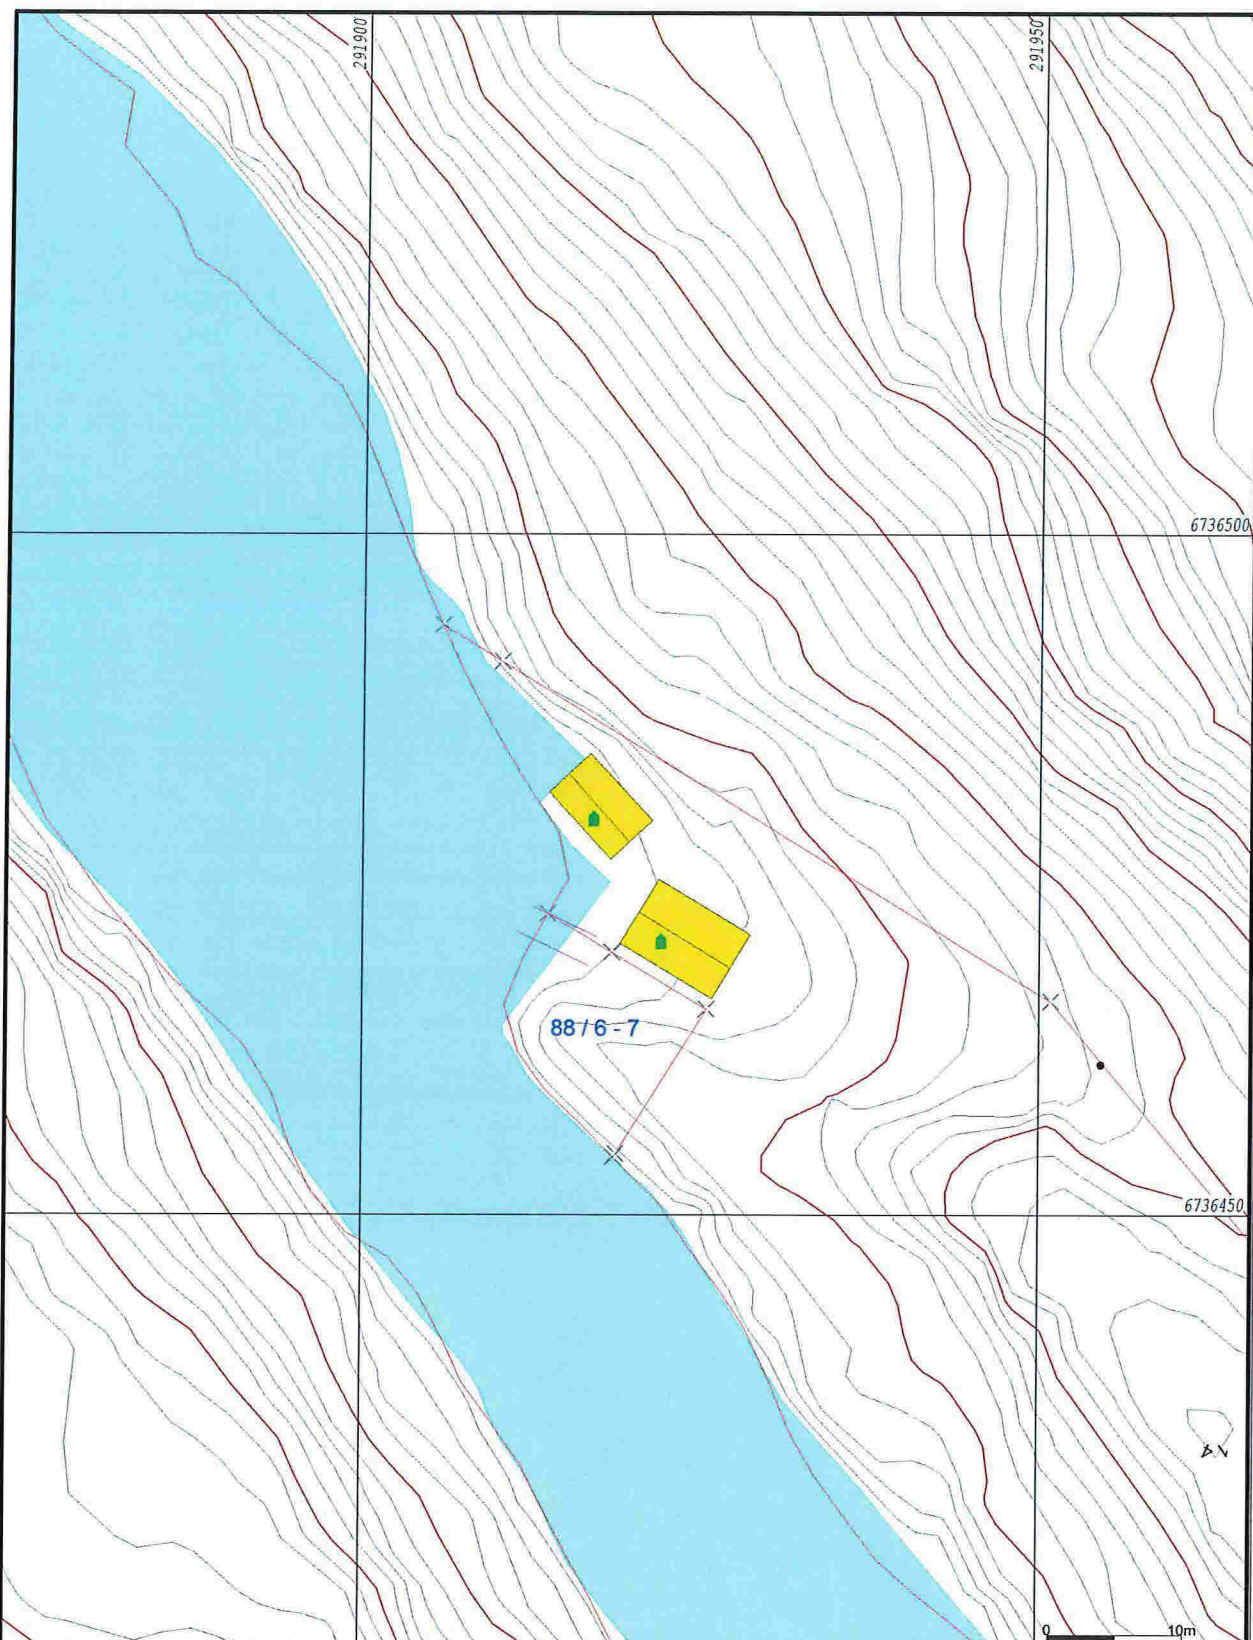

	Målte Grenser		Storre bustader
	Registrerte Grenser		Hytte/feriehus
	Udefinert grense		Garasje/uthus
	Terrengmålte grense		Industri/lager
	Konstruert grensepunkt		Andre bygg
	Bolig		
	Bustad m/leilighet		
	Våningshus		

Beliggenhet og høyder må oppfattes som orienterende.



Lindås kommune
Geodata avdeling

Dato: 2016.06.15
Sign: liei

Gnr 88 bnr 2



Målestokk
1:500