2027b

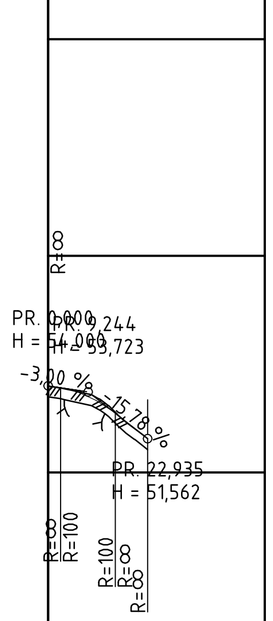

PROFIL NR.	0	50
HOR.KURV.	R=∞	R=52
BREDDEUTV.		
TVERRFALL		
H.kj.b.k.	3,0%	3,0%
V.kj.b.k.		
PROFIL H.	54,00	53,45 52,03 51,56
TERRENG H.	53,91	53,59 52,02 51,56
OVERBYGN.T.		

2028

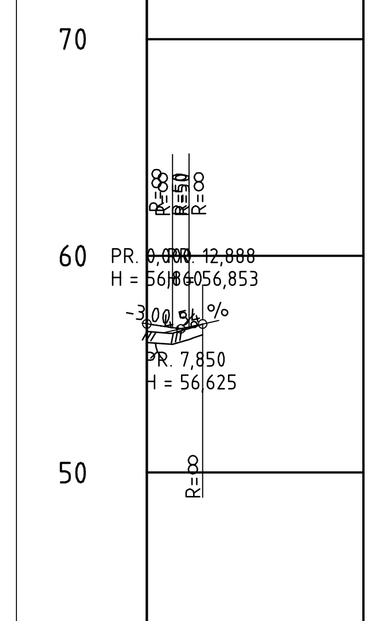

PROFIL NR.	0	50
HOR.KURV.	R=∞	
BREDDEUTV.		
TVERRFALL		
H.kj.b.k.	3,0%	3,0%
V.kj.b.k.		
PROFIL H.	56,86	56,72 56,65
TERRENG H.	56,52	56,72 56,65
OVERBYGN.T.		

2029

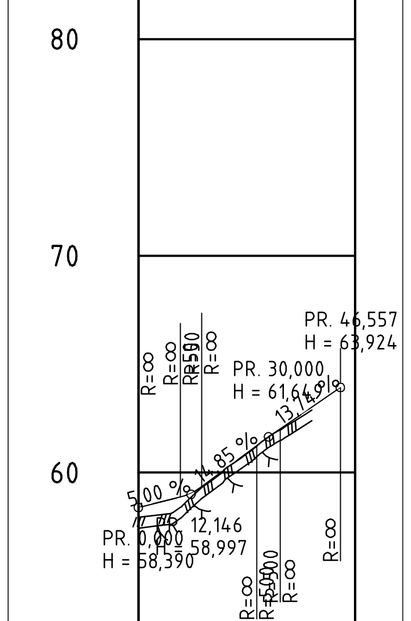

PROFIL NR.	0	50
HOR.KURV.	R=∞	R=-30,12 R=∞ R=∞
BREDDEUTV.		
TVERRFALL		
H.kj.b.k.	3,0%	3,0%
V.kj.b.k.		
PROFIL H.	58,39	58,89 60,16 61,64 63,02
TERRENG H.	57,93	58,44 60,18 61,65 62,89 63,92
OVERBYGN.T.		

2030

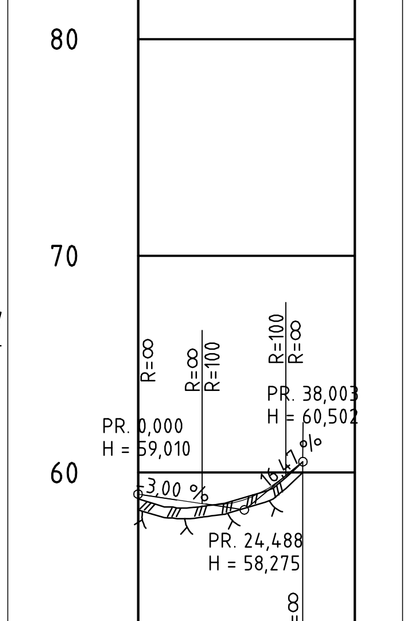

PROFIL NR.	0	50
HOR.KURV.	R=∞	R=-12,8 R=-112,4 R=∞ R=7 R=∞
BREDDEUTV.		
TVERRFALL		
H.kj.b.k.	3,0%	3,0%
V.kj.b.k.		
PROFIL H.	59,01	58,71 58,55 59,27 60,50
TERRENG H.	58,78	58,37 58,58 59,18
OVERBYGN.T.		

2031

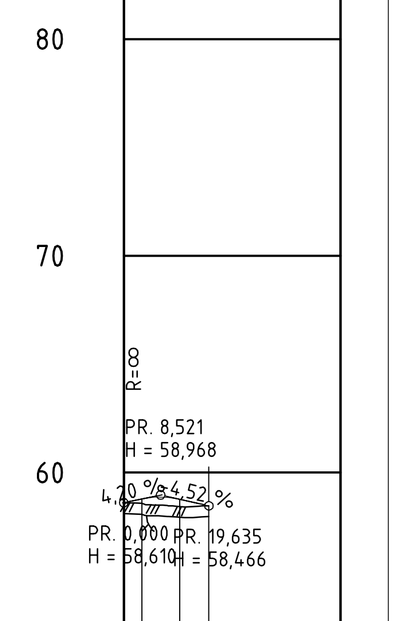

PROFIL NR.	0	50
HOR.KURV.	R=∞	R=-8 R=-35,7 R=∞
BREDDEUTV.		
TVERRFALL		
H.kj.b.k.	3,0%	3,0%
V.kj.b.k.		
PROFIL H.	58,61	58,86 58,47
TERRENG H.	58,61	58,48 58,86 58,47
OVERBYGN.T.		

2032

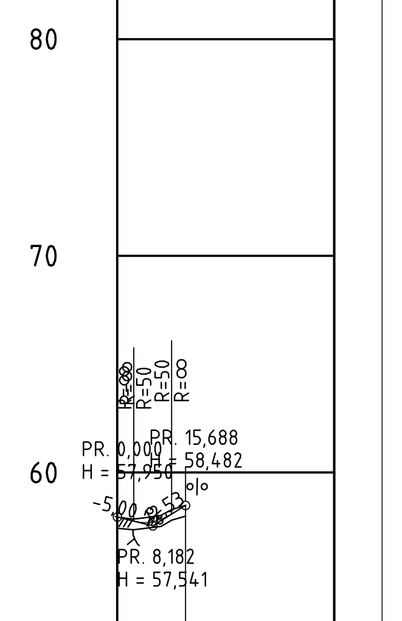

PROFIL NR.	0	50
HOR.KURV.	R=∞	
BREDDEUTV.		
TVERRFALL		
H.kj.b.k.	3,0%	3,0%
V.kj.b.k.		
PROFIL H.	57,93	57,95 58,01 57,83 58,48
TERRENG H.	57,93	58,01 57,83 58,48
OVERBYGN.T.		

2033

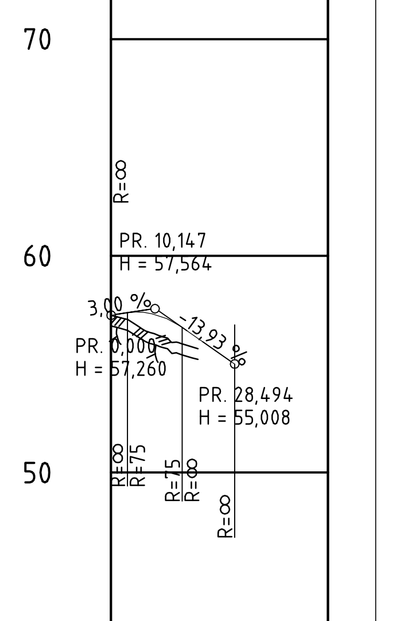

PROFIL NR.	0	50
HOR.KURV.	R=∞	R=∞ R=7 R=∞
BREDDEUTV.		
TVERRFALL		
H.kj.b.k.	3,0%	3,0%
V.kj.b.k.		
PROFIL H.	57,26	57,23 56,19 55,01
TERRENG H.	57,26	56,44 57,23 55,72 56,19 55,01
OVERBYGN.T.		

2034

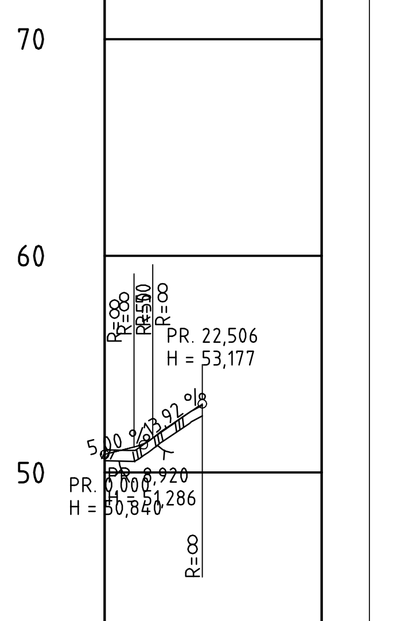

PROFIL NR.	0	50
HOR.KURV.	R=∞	R=∞ R=15 R=∞
BREDDEUTV.		
TVERRFALL		
H.kj.b.k.	3,0%	3,0%
V.kj.b.k.		
PROFIL H.	50,84	51,43 51,45 52,84 52,43 53,18
TERRENG H.	51,05	51,43 51,45 52,84 52,43 53,18
OVERBYGN.T.		

2035

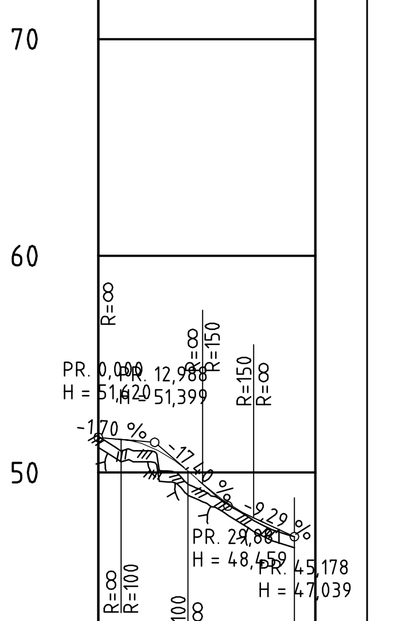

PROFIL NR.	0	50
HOR.KURV.	R=∞	R=-8 R=6 R=∞
BREDDEUTV.		
TVERRFALL		
H.kj.b.k.	3,0%	3,0%
V.kj.b.k.		
PROFIL H.	51,62	51,34 50,18 48,56 47,52 47,04
TERRENG H.	51,66	51,00 51,34 49,58 48,54 47,36 47,52 47,04
OVERBYGN.T.		

2036

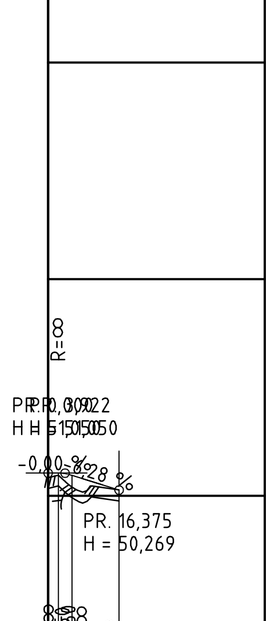

PROFIL NR.	0	50
HOR.KURV.	R=-6 R=∞ R=∞	
BREDDEUTV.		
TVERRFALL		
H.kj.b.k.	3,0%	3,0%
V.kj.b.k.		
PROFIL H.	51,05	50,46 50,67 50,27
TERRENG H.	50,84	50,46 50,67 50,27
OVERBYGN.T.		

2037

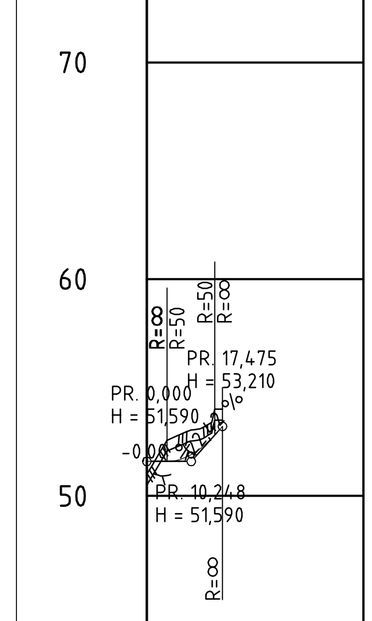

PROFIL NR.	0	50
HOR.KURV.	R=∞	R=∞ R=8,6
BREDDEUTV.		
TVERRFALL		
H.kj.b.k.	3,0%	3,0%
V.kj.b.k.		
PROFIL H.	51,59	51,87 53,21
TERRENG H.	51,00	53,03 51,87 53,21
OVERBYGN.T.		

2038

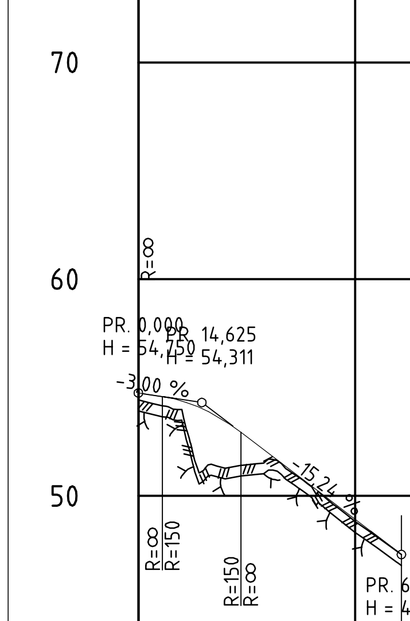

PROFIL NR.	0	50 70
HOR.KURV.	R=∞	R=-20 R=∞ R=-6,3 R=∞ R=307,6
BREDDEUTV.		
TVERRFALL		
H.kj.b.k.	3,0%	3,0%
V.kj.b.k.		
PROFIL H.	54,75	54,38 53,45 51,97 50,44 48,92 47,39
TERRENG H.	54,42	53,99 51,28 51,69 50,42 48,82 47,39
OVERBYGN.T.		

2039

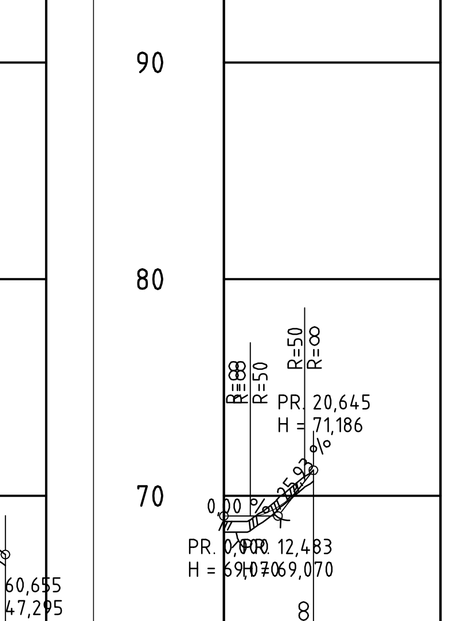

PROFIL NR.	0	50
HOR.KURV.	R=∞	R=-15 R=∞ R=∞
BREDDEUTV.		
TVERRFALL		
H.kj.b.k.	3,0%	3,0%
V.kj.b.k.		
PROFIL H.	69,07	69,22 71,08
TERRENG H.	68,82	69,44 71,06
OVERBYGN.T.		

2040

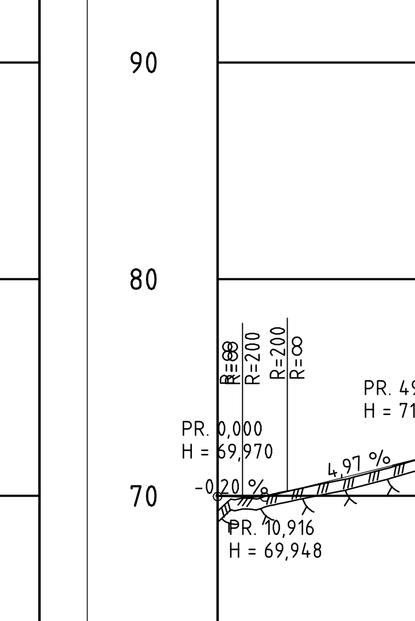

PROFIL NR.	0	50
HOR.KURV.	R=∞	R=12 R=∞
BREDDEUTV.		
TVERRFALL		
H.kj.b.k.	3,0%	3,0%
V.kj.b.k.		
PROFIL H.	69,97	70,00 70,40 70,90 71,39 71,84
TERRENG H.	69,29	69,91 70,38 70,79 71,32
OVERBYGN.T.		

2041

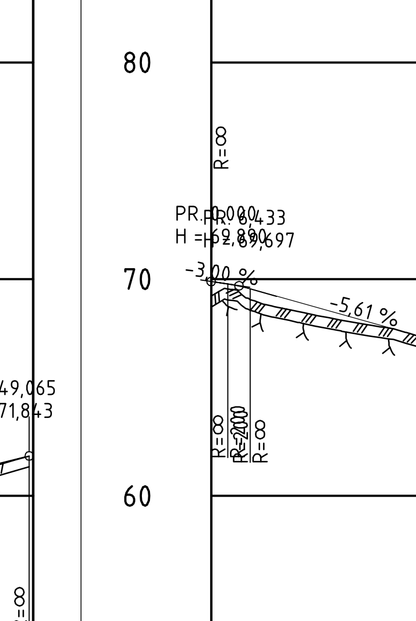

PROFIL NR.	0	50 60
HOR.KURV.	R=∞	R=-402,82 R=-100 R=∞ R=∞ R=32,34
BREDDEUTV.		
TVERRFALL		
H.kj.b.k.	3,0%	3,0% 3,0%
V.kj.b.k.		
PROFIL H.	69,89	69,50 68,94 68,37 67,81 67,25 66,69
TERRENG H.	69,21	69,00 68,51 68,10 67,77 67,24
OVERBYGN.T.		

2042

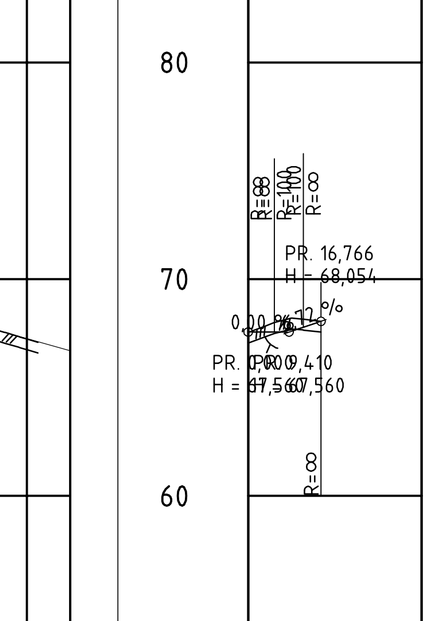

PROFIL NR.	0	40
HOR.KURV.	R=∞	
BREDDEUTV.		
TVERRFALL		
H.kj.b.k.	3,0%	3,0%
V.kj.b.k.		
PROFIL H.	67,56	67,64 68,05
TERRENG H.	67,55	68,20 67,64
OVERBYGN.T.		

Revisjon	Revisjonen gjelder	Utarb.	Kontr.	Godkjent	Rev. dato

ABO PLAN & ARKITEKTUR
Hommavegen 53
Postboks 393, 5202 Os
Telefon: 56 57 00 70

Saksnr.	
Tegningsdato	24.05.2016
Bestiller	
Produsert for	
Produsert av	ABO Plan & Arkitektur AS

Lindås kommune
Kvamme - Fossevatnet
Endringsarbeid, Fv 404

Profil
Sideveger 2027b - 2042

D-tegning

Utarbeidet av	kontrollert av	Godkjent av	Konsulentarkiv
TAO	BAD	BAD	

PROF-nummer	
Arkivnummer	
Byggverksnummer	
Målestokk A1	1:1000 / 200
Tegningsnummer / revisjonsbokstav	D 003