


1:100 Snitt D

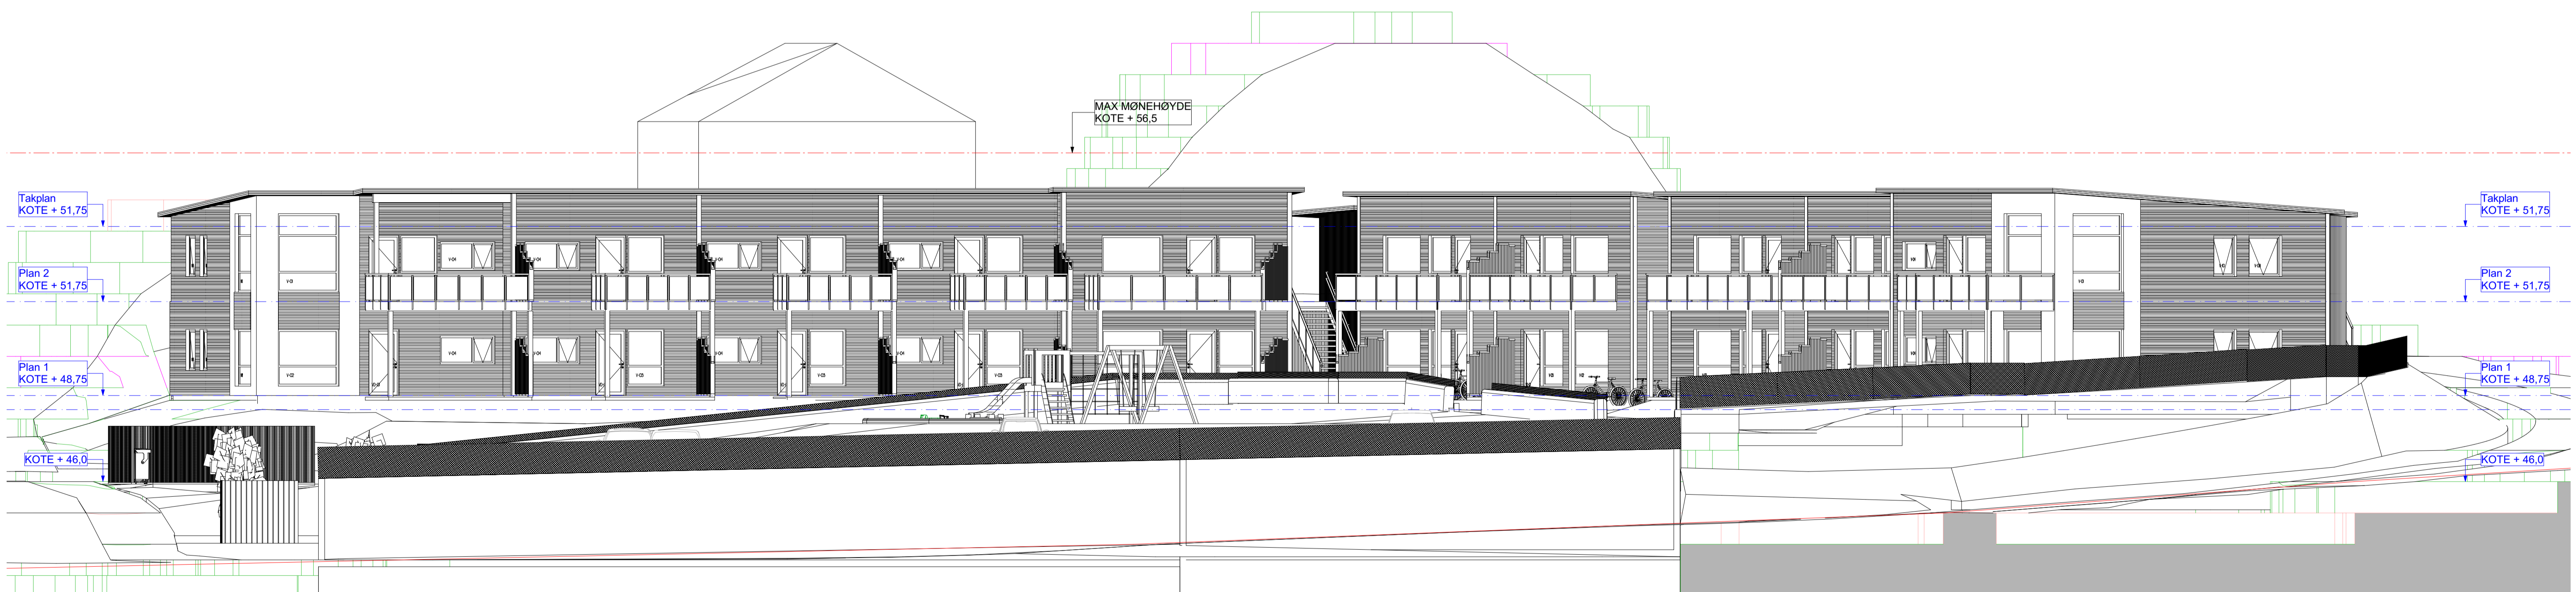

1:100 Snitt I

PROSJEKT  
Hordasmibakken

TILTAKSHAVER  
Lindås Tomteselskap AS

PROSJEKTNR.:  
20.04.2016  
Projektrnr.  
Målestokk:  
1:100

Revidert/korrigert:  
03.05.2016

TEGN. NR.:  
A30.03  
TEGN. AV  
KONTR.  
ARK  
Roger Berland for:

FASE  
Byggemelding



Snitt D og I

