


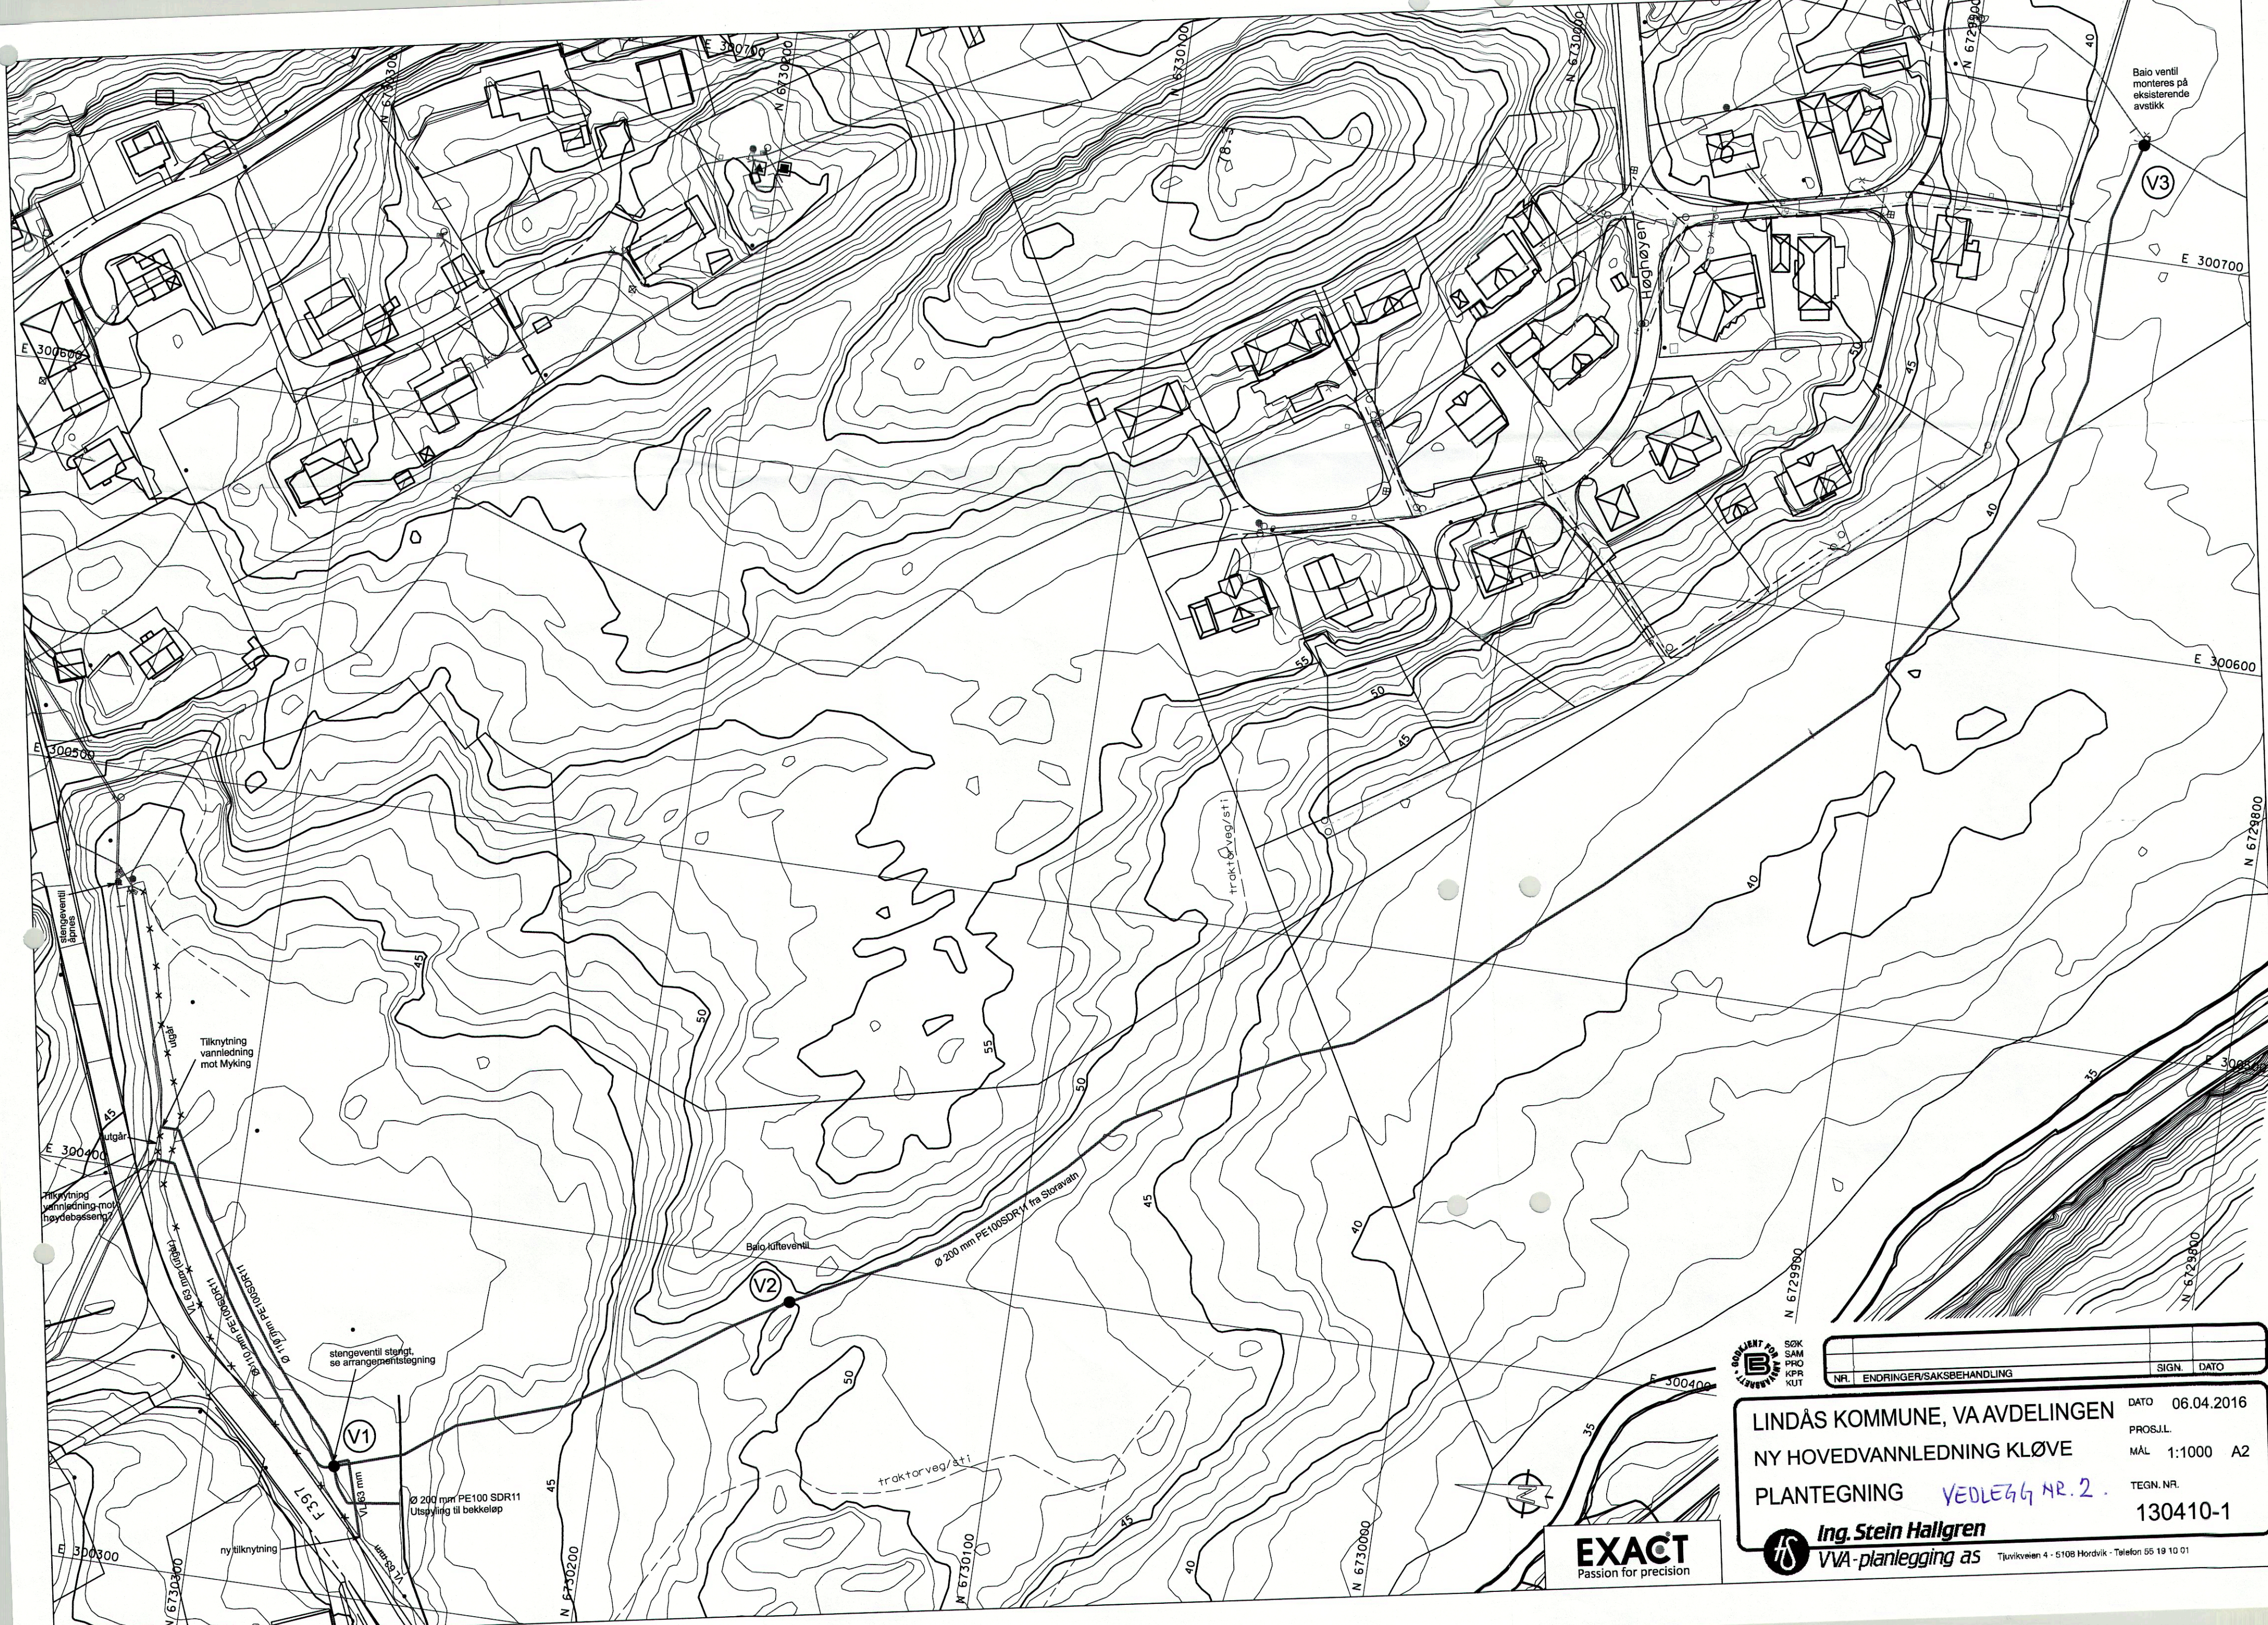

Baio ventil monteres på eksisterende avstikk

(V3)

E 300700

E 300600

N 6729800

N 6729800

N 6729800

N 6729800

N 6729800

N 6729800

N 6729800

slangeventil åpnes

Tilknytning vannledning mot Myking

Tilknytning vannledning mot høydebasseng

Baio luffeventil

(V2)

Ø 200 mm PE100SDR11 fra Storavnn

stengeventil stengt, se arrangements-tegning

(V1)

Ø 200 mm PE100 SDR11
Utspyling til bekkeløp

ny tilknytning

EXACT
Passion for precision

SOE
SAM
KPR
KUT

NR. ENDRINGER/SAKSBEHANDLING		SIGN.	DATO

LINDÅS KOMMUNE, VA AVDELINGEN
NY HOVEDVANNLEDNING KLØVE
PLANTEGNING **VEDLEGG NR. 2**
ING. Stein Hallgren
VVA-planlegging as
Tjuvikveien 4 · 5108 Hordvik · Telefon 55 19 10 01

DATO 06.04.2016
PROS.J.L.
MÅL 1:1000 A2
TEGN.NR.
130410-1