


PROFIL NR	0	25	50	75	100	125	150	175	200	225	250	275																		
TERRENG H/TOPP VEGDEKKE	32,74	32,92	32,74	32,64	32,75	32,83	32,79	32,86	32,94	33,00	33,27	33,27	33,47	33,53	33,63	33,68	33,88	34,03	34,05	34,33	34,68	35,00	35,28	35,70	36,00	36,36	36,75	37,07		
Hor.vinkelpunktavstand i m			51,0																											
Avløp prosess	Kumavstand i m		51,0																											
	Fall i ‰		46,1																											
	Kote innv. bunn		29,97		31,20																									
	Type og dim										250PVC SN8																			35,90
Overvannsledning	Kumavstand i m		51,0																											
	Fall i ‰		20,0																											
	Kote innv. bunn		29,98		31,00						31,90																			
	Type og dim				600Betong																									

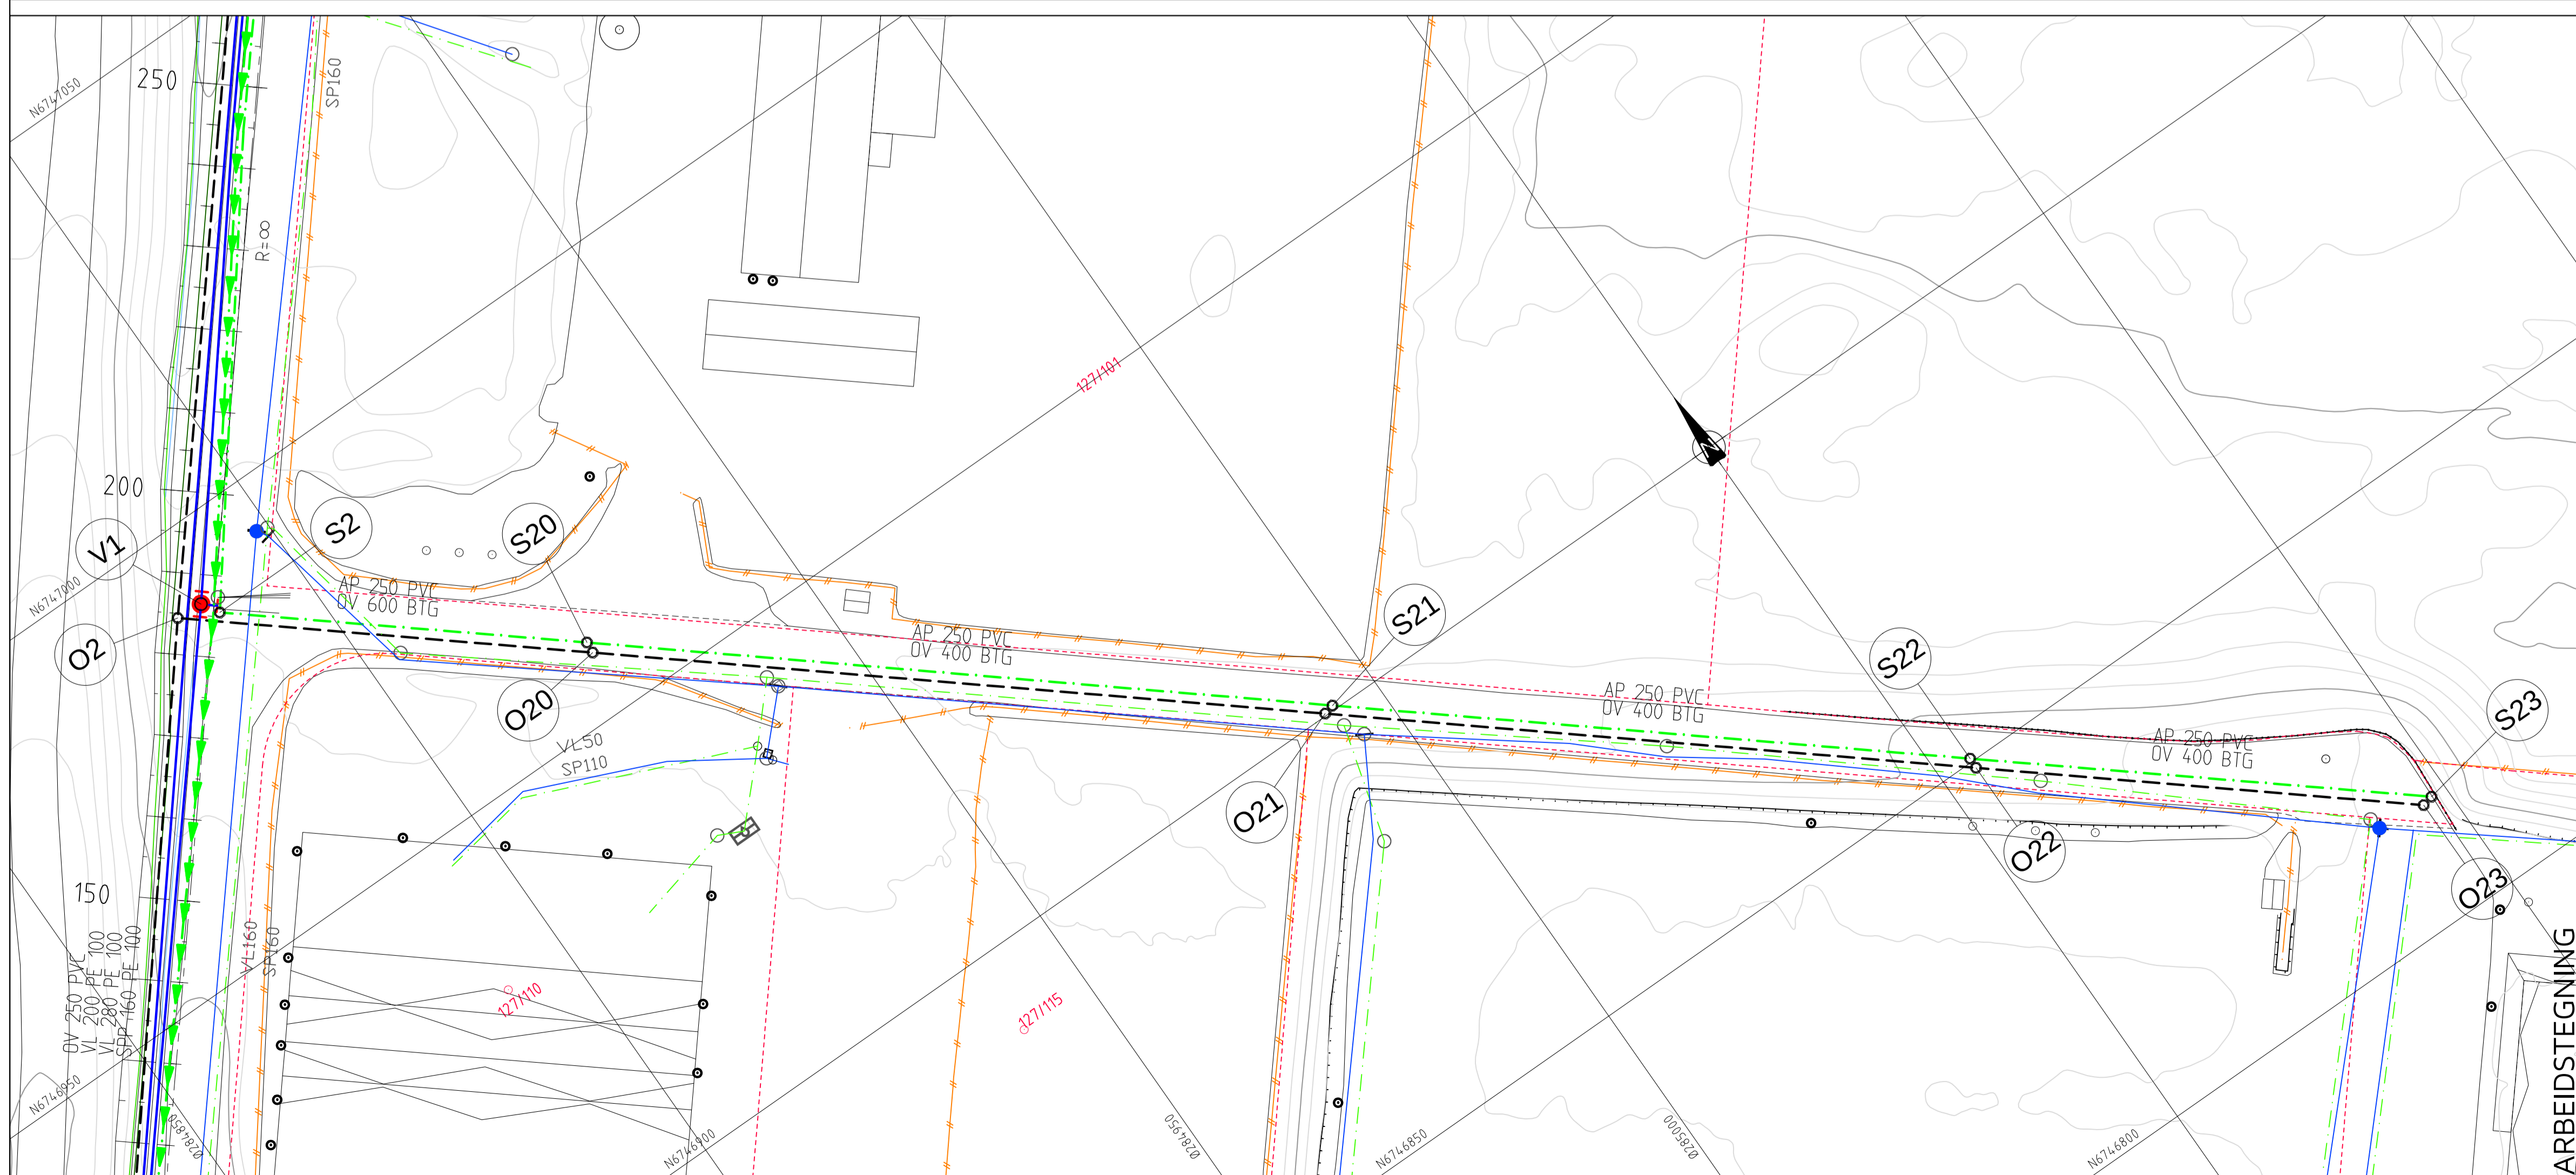

### TEGNFORKLARING

- |  |  |
|--|--|
| <b>Eksisterende</b>                              | <b>Prosjektert</b>                           |
| Vannledning (VL)                                 | Vannledning (VL)                             |
| Spiltvannsledning (SP)                           | Spiltvannsledning (SP)                       |
| Avløpsledn. prosessvann (AP)                     | Avløpsledn. prosessvann (AP)                 |
| Overvannsledning (OV)                            | Overvannsledning (OV)                        |
| Pumpeledning spiltvann (SPP)                     | Pumpeledning spiltvann (SPP)                 |
| EKS Stakekum (S/O)                               | Stakekum (S/O)                               |
| EKS Vannledningskum m/brann- og stengeventil (V) | Vannledningskum m/brann- og stengeventil (V) |

Rev. Dato Sign. Revisjonen gjelder

Oppdragsgiver: **LINDÅS KOMMUNE - TEKNISK DRIFT**

Prosjekt: **Mongstad næringspark. Ledningsplan og profil, trase sideveg. Kum S2-S23.**

Tegn. Kontr. Godk. THF THF

Dato: 13.06.16

Målestokk: 1:500/100 Form: A1

Prosjekt nr: 3812

Tegn nr: 605

**haugen vva** Fabrikkgaten 7B 5059 Bergen Tlf. 55 59 82 60 e-post: post@haugenvva.no

ARBEIDSTEGNING