


- MERKNAD:**
- Demontering av vannkum EKS3 fra eks. VL. Tilknytning av ny ø160mm VL fra kum V7 til eks. VL. VL UTFØRES MED MATERIALOVERGANG V/KUM EKS3 ELLER I PVC-MATERIALE.
 - Lokalisering og frigraving av eks. ø160mm VL til BOH-kaien. Tilknytning av ny VL fra kum V7 til eks. ledning.
 - Frigraving av eks. ø160mm VL ut fra kum EKS5. Strekkfast tilknytning av ny ø280mm VL fra kum V7 m/dimensjonsovergang ø280x160mm.
 - Lokalisering og frigraving av ø160mm PE100 SDR17 utslppsledning i grøft. Tilknytning av ny ø160mm overløpsledning fra pumpestasjon P1/kum S16 til eks. ledning med grennr.
 - Legging av AP som synkerør (70% luftfylling) til utslipp i sjø på kote -30,0 moh. Ende rør heves over sjøbunn.

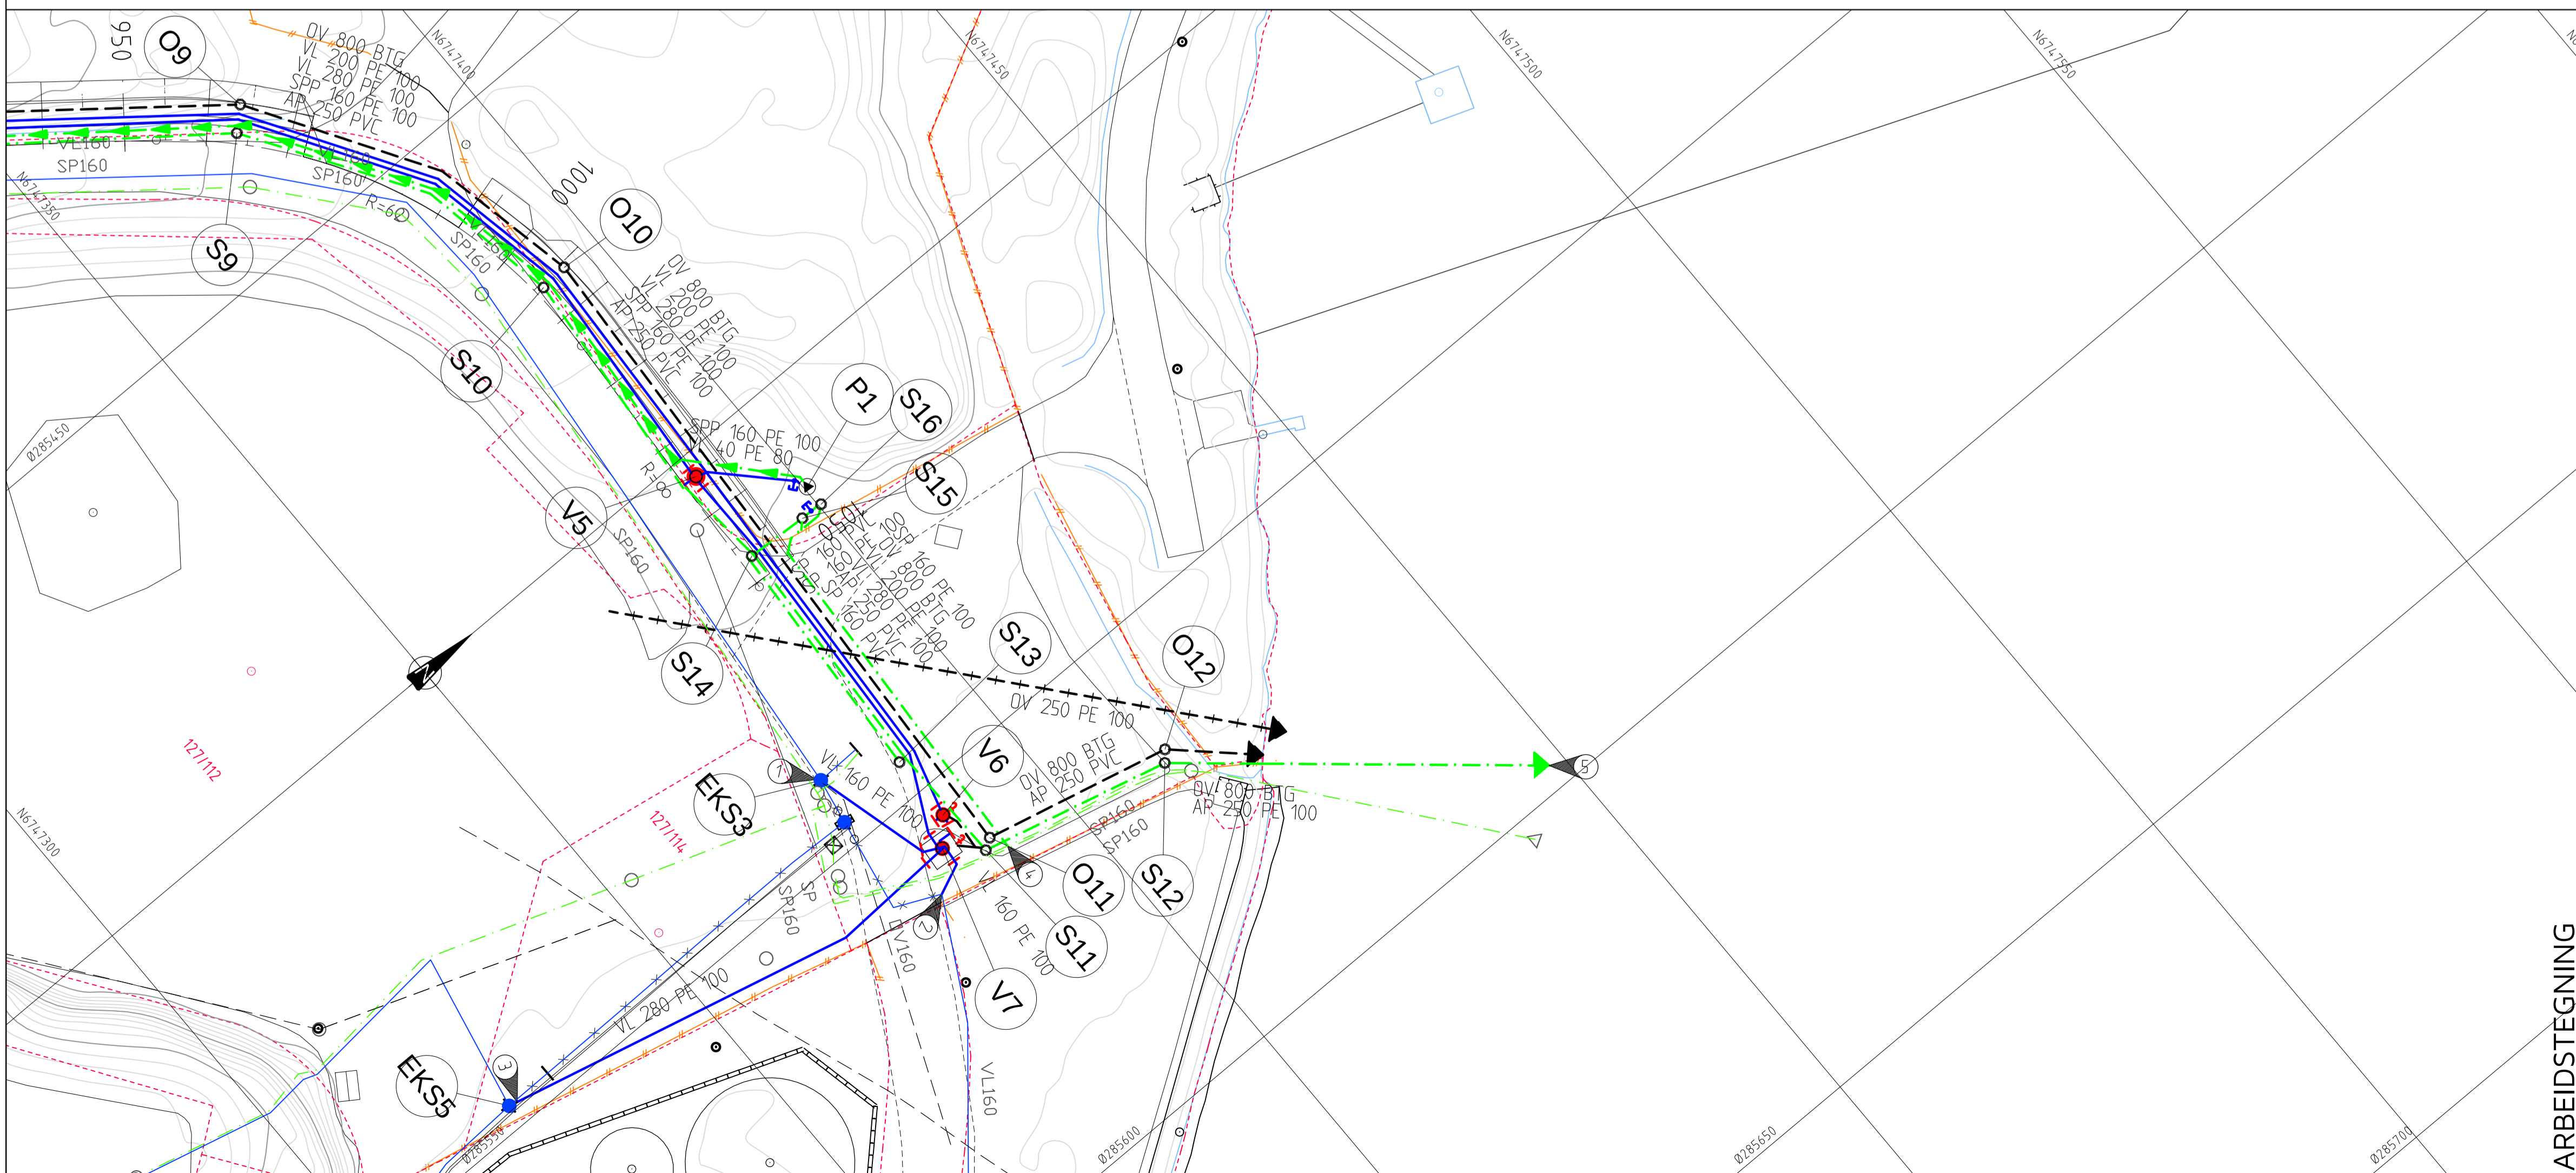

TEGNFORKLARING

- | Eksisterende | Prosjektert |
|--------------|-------------|
| | |
| | |
| | |
| | |
| | |
| | |
| | |
| | |
| | |
| | |
| | |
| | |
| | |

ARBIDSTEGNING

A	13.06.16	THF	OV ø800mm kum O2-O12. AP ø250mm kum S2-S12. AP sjøledn. til kote -30,0
Rev.	Dato	Sign.	Ny kum V7. SPP og VL til P1. Plassering kum V5+V6. Trase V7-EKS5, P1-S15.

Oppdragsgiver: **LINDÅS KOMMUNE - TEKNISK DRIFT**

Prosjekt: **Mongstad næringspark.**
Ledningsplan og profil, profil 1050-1130.
Kum S14-S12, V7-EKS5 og P1-S14.

Tegn.	Kontr.	Godk.
THF	THF	
Date:	19.02.16	
Målestokk:	1:500/100	
Formater:	A1	
Prosjekt nr.:	3812	
Tegningsnr.:	604	
Rev.:	A	

Fabrikkgaten 7B
5059 Bergen
Tlf. 55 59 82 60
e-post: post@haugenvva.no