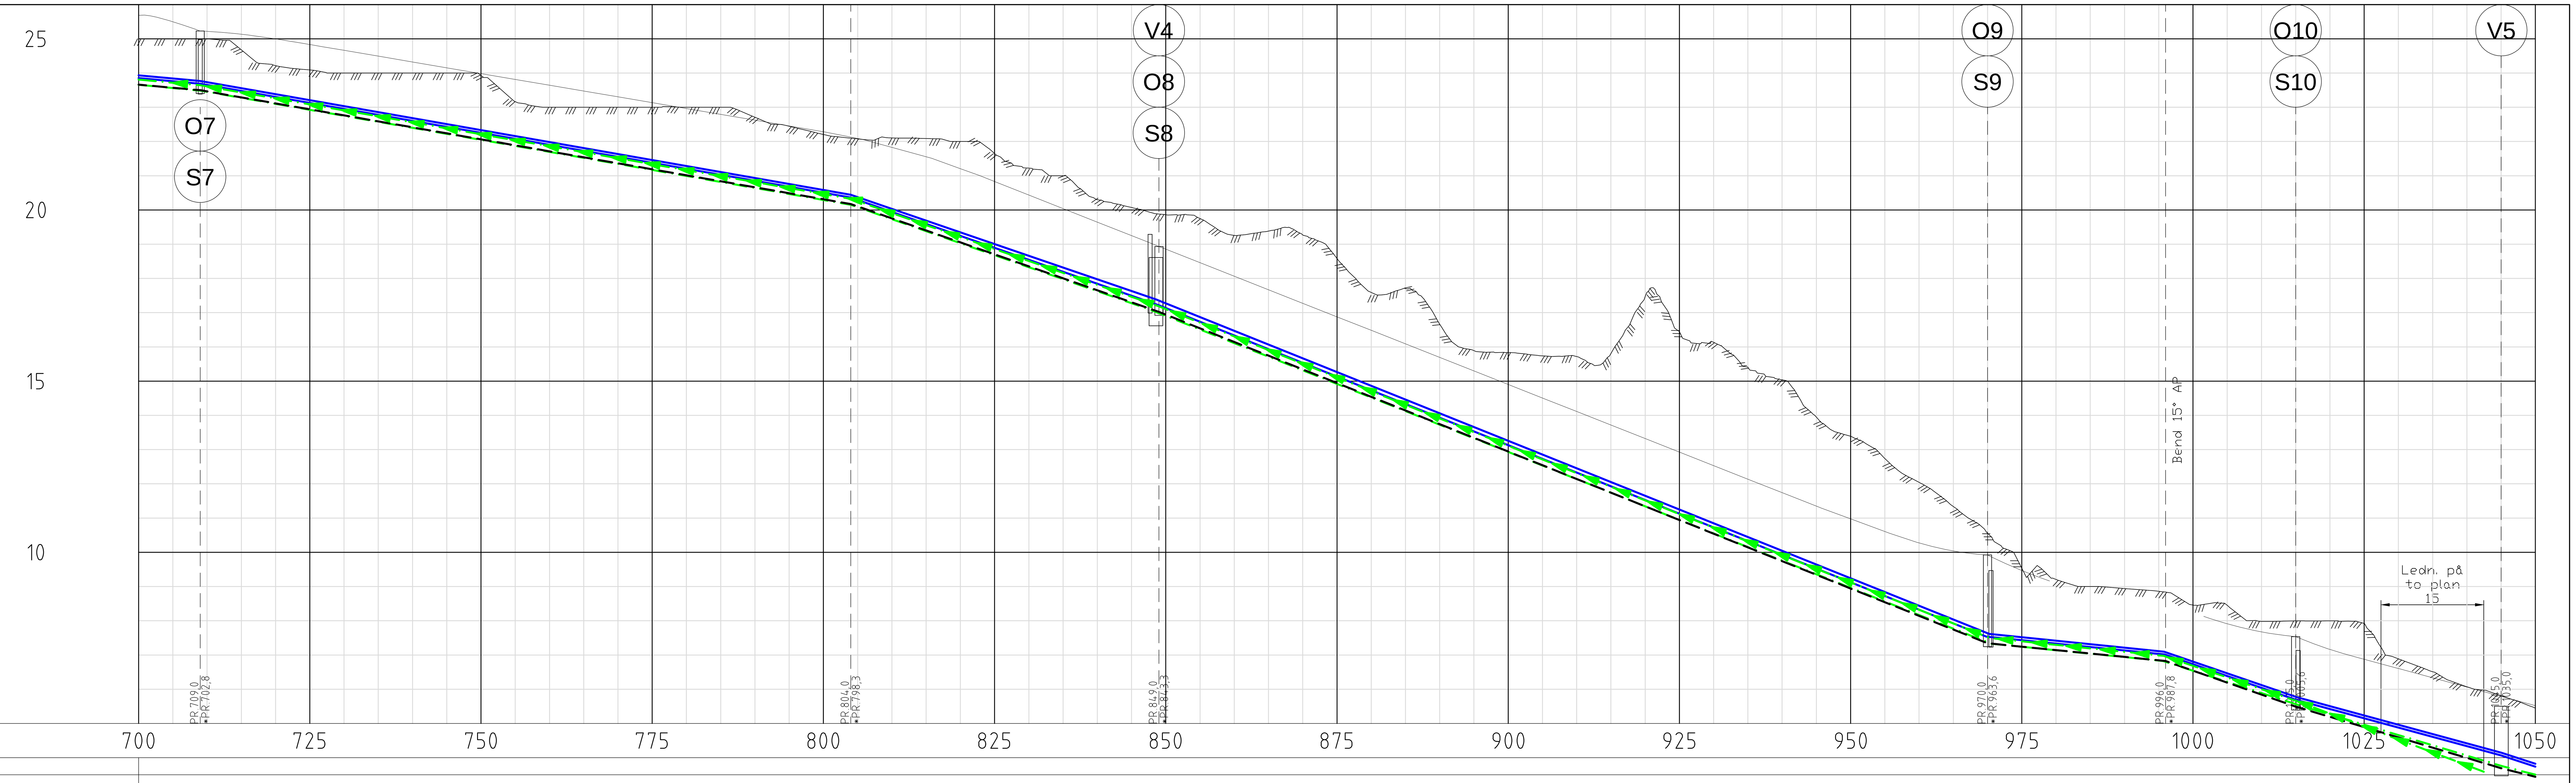

PROFIL NR.	700	725	750	775	800	825	850	875	900	925	950	975	1000	1025	1050

Grunneier

Markslag

Grunnforhold

TERRENG H./TOPP VEGDEKKE: 25,69 · 25,22 · 25,00 · 24,66 · 24,32 · 23,98 · 23,64 · 23,30 · 22,96 · 22,62 · 22,28 · 21,83 · 21,21 · 20,44 · 19,65 · 18,85 · 18,06 · 17,27 · 16,48 · 15,69 · 14,90 · 14,11 · 13,32 · 12,53 · 11,74 · 10,98 · 10,27 · 9,92 · 9,21 · 8,94 · 8,46 · 7,68 · 7,54 · 7,16 · 6,61 · 6,06 · 5,79 · 5,52

Hor.vinkelpunktavstand i m		13,0	95,0	45,0	121,0	26,0	19,0	30,0	12,0
Vannledning	Kumavstand i m	13,0	95,0	44,6	121,7	26,0	19,0	29,8	12,0
	Fall i ‰	-18,0	-34,9	-68,6	-80,6	-20,4	-71,4	-54,3	-65,0
	Kote utv. topp	23,93 / 23,76	20,44	17,39	7,62	7,10	5,77	4,15	3,82
	Type og dim	280PE 100 SDR 11							
Vannledning 2 Prosessvannledning	Kumavstand i m	13,0	95,0	45,0	120,8	26,0	19,3	29,8	12,0
	Fall i ‰	-17,9	-34,9	-70,0	-80,1	-20,2	-70,9	-54,3	-65,0
	Kote utv. topp	23,85 / 23,69	20,36	17,22	7,54	7,02	5,69	4,07	3,74
	Type og dim	200PE 100 SDR 11							
Pumpeledning spillvann	Kumavstand i m	13,0	95,0	45,1	121,2	26,0	19,0	27,2	
	Fall i ‰	-18,0	-34,8	-69,8	-80,3	-20,5	-71,9	-75,5	
	Kote utv. topp	23,81 / 23,64	20,33	17,18	7,50	6,98	5,65	3,59	
	Type og dim	160PE 100 SDR 11							
Avløp prosess	Kumavstand i m	13,0	95,0	43,7	122,8	25,9	19,0	30,0	11,7
	Fall i ‰	-18,0	-35,0	-70,0	-80,0	-20,2	-70,0	-60,0	-49,9
	Kote innv. bunn	23,66 / 23,49	20,15	17,09	7,33	6,82	5,54	3,74	3,51
	Type og dim	250PVC SN8							
Overvannsledning	Kumavstand i m	13,0	95,0	45,0	121,0	26,0	19,0	30,0	12,0
	Fall i ‰	-18,0	-35,0	-70,0	-80,0	-20,0	-70,0	-60,0	-50,0
	Kote innv. bunn	23,66 / 23,50	20,17	17,02	7,34	6,82	5,49	3,69	3,44
	Type og dim	800Betong							

TEGNFORKLARING

Eksisterende		Prosjektert
	Vannledning (VL)	
	Spillvannsledning (SP)	
	Avløpsledn. prosessvann (AP)	
	Overvannsledning (OV)	
	Pumpeledning spillvann (SPP)	
EKS	Stakekum (S/O)	
EKS	Vannledningskum m/brann- og stengeventil (V)	

Prosjektert

Stoppekran på vannledning

Bakkekran på spillvannsledning

Kloakkpumpestasjon (P)

ARBEIDSTEGNING

Rev.	Dato	Sign.	Revisjonen gjelder
A	13.06.16	THF	OV ø800mm kum O2-O12. AP ø250mm kum S2-S12.Kum V5 flyttet. SPP+VL til P1

Oppdragsgiver

LINDÅS KOMMUNE - TEKNISK DRIFT

Prosjekt

Mongstad næringspark.
Ledningsplan og profil, profil 700-1050.
Kum S6-V5.

Tegn.: THF | Kontr.: THF | Godkj.:

Dato: 19.02.16

Målestokk: 1:500/100 | Format: A1

Prosjektnr.: 3812

Tegningsnr.: 603 | Rev.: A

haugen VVA
Fabrikkgaten 7B
5059 Bergen
Tlf. 55 59 82 60
e-post: post@haugenvva.no