



O:\0614\61414\61414-03 ARBEIDSRÅDE\61414-02 RIVA\61414-04 TEGNINGER\02 Modell\TMOD_detaljprosjektering.dwg. - Layout: (A1) - Plottet av: tee, Dato: 2014.04.30 kl 13:21

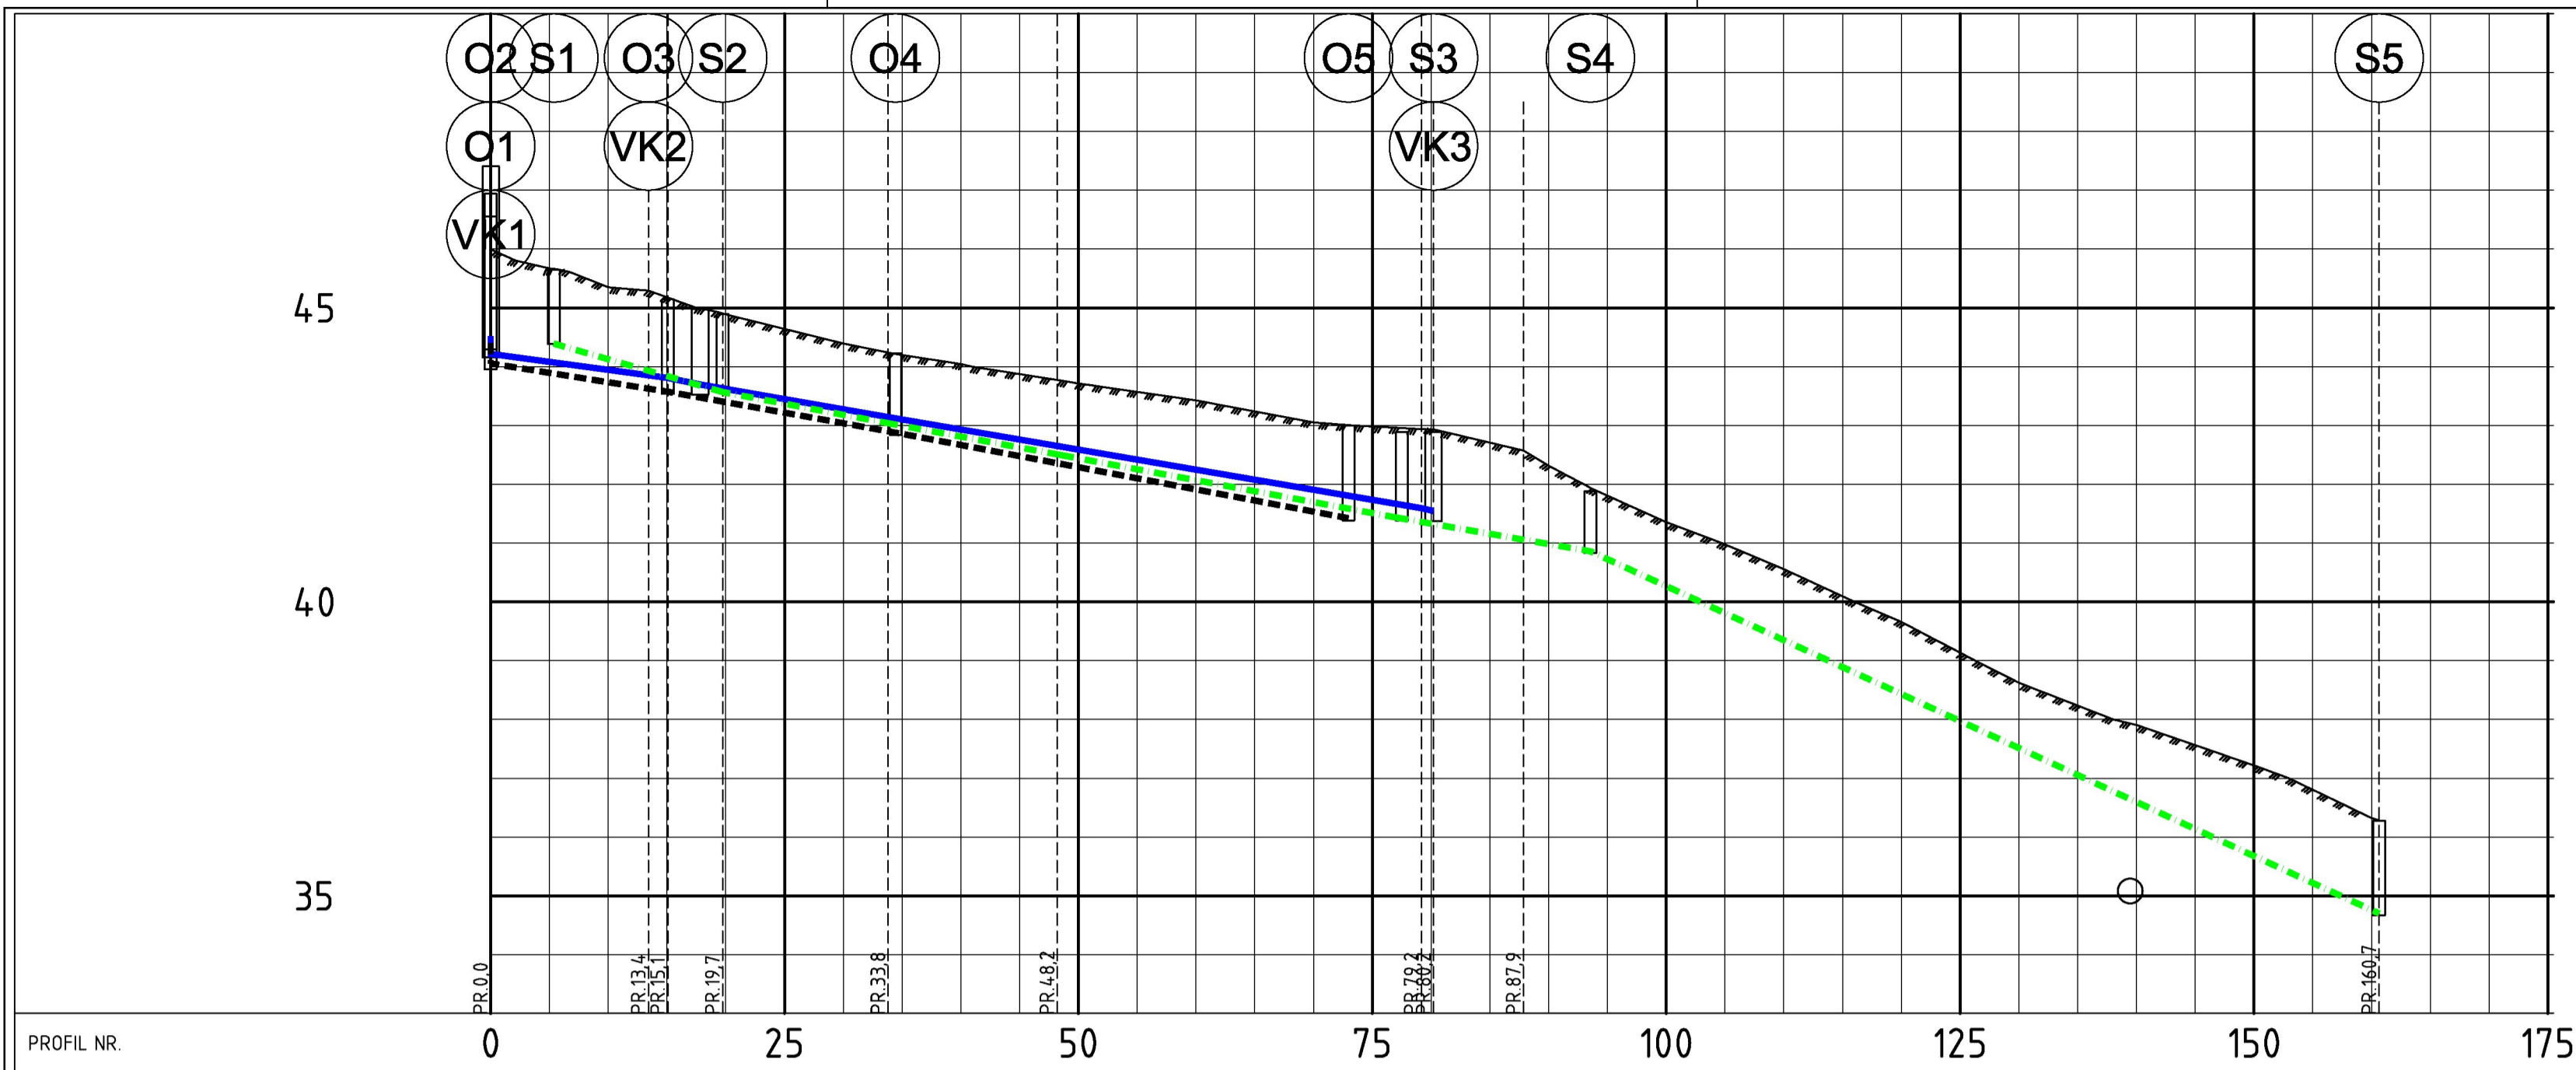

PROFIL NR.		TERRANG H / TOPP VEGDEKKE																		
Grunneier																				
Markstag																				
Grunnforhold																				
Hor vinkelpunktavstand i m		5,2	8,3	20,4	46,4	7,7	72,8	37,91	37,22	36,32										
Vannledning	Kumavstand i m	15,1	2,8	16,0	45,4	0														
	Fall i ‰	20,9	40,7	34,6	34,2	39,6														
	Kote utv. topp	44,82	43,81	43,70	43,14	41,59	41,54													
Type og dim		160PE 100 SDR 26																		
Spillvannledning	Kumavstand i m	14,4	14,1	29,3	16,0	67,1														
	Fall i ‰	74,2	37,6	36,9	37,2	47,8	91,8													
	Kote innv. bunn	44,39	43,57	43,57	43,04	42,51	41,42	40,86	34,70											
Type og dim		150Betong																		
Overvannledning	Kumavstand i m	15,1	19,4	38,5																
	Fall i ‰	23,1	35,9	37,8																
	Kote innv. bunn	44,08	43,57	42,88	41,42															
Type og dim		200Betong																		

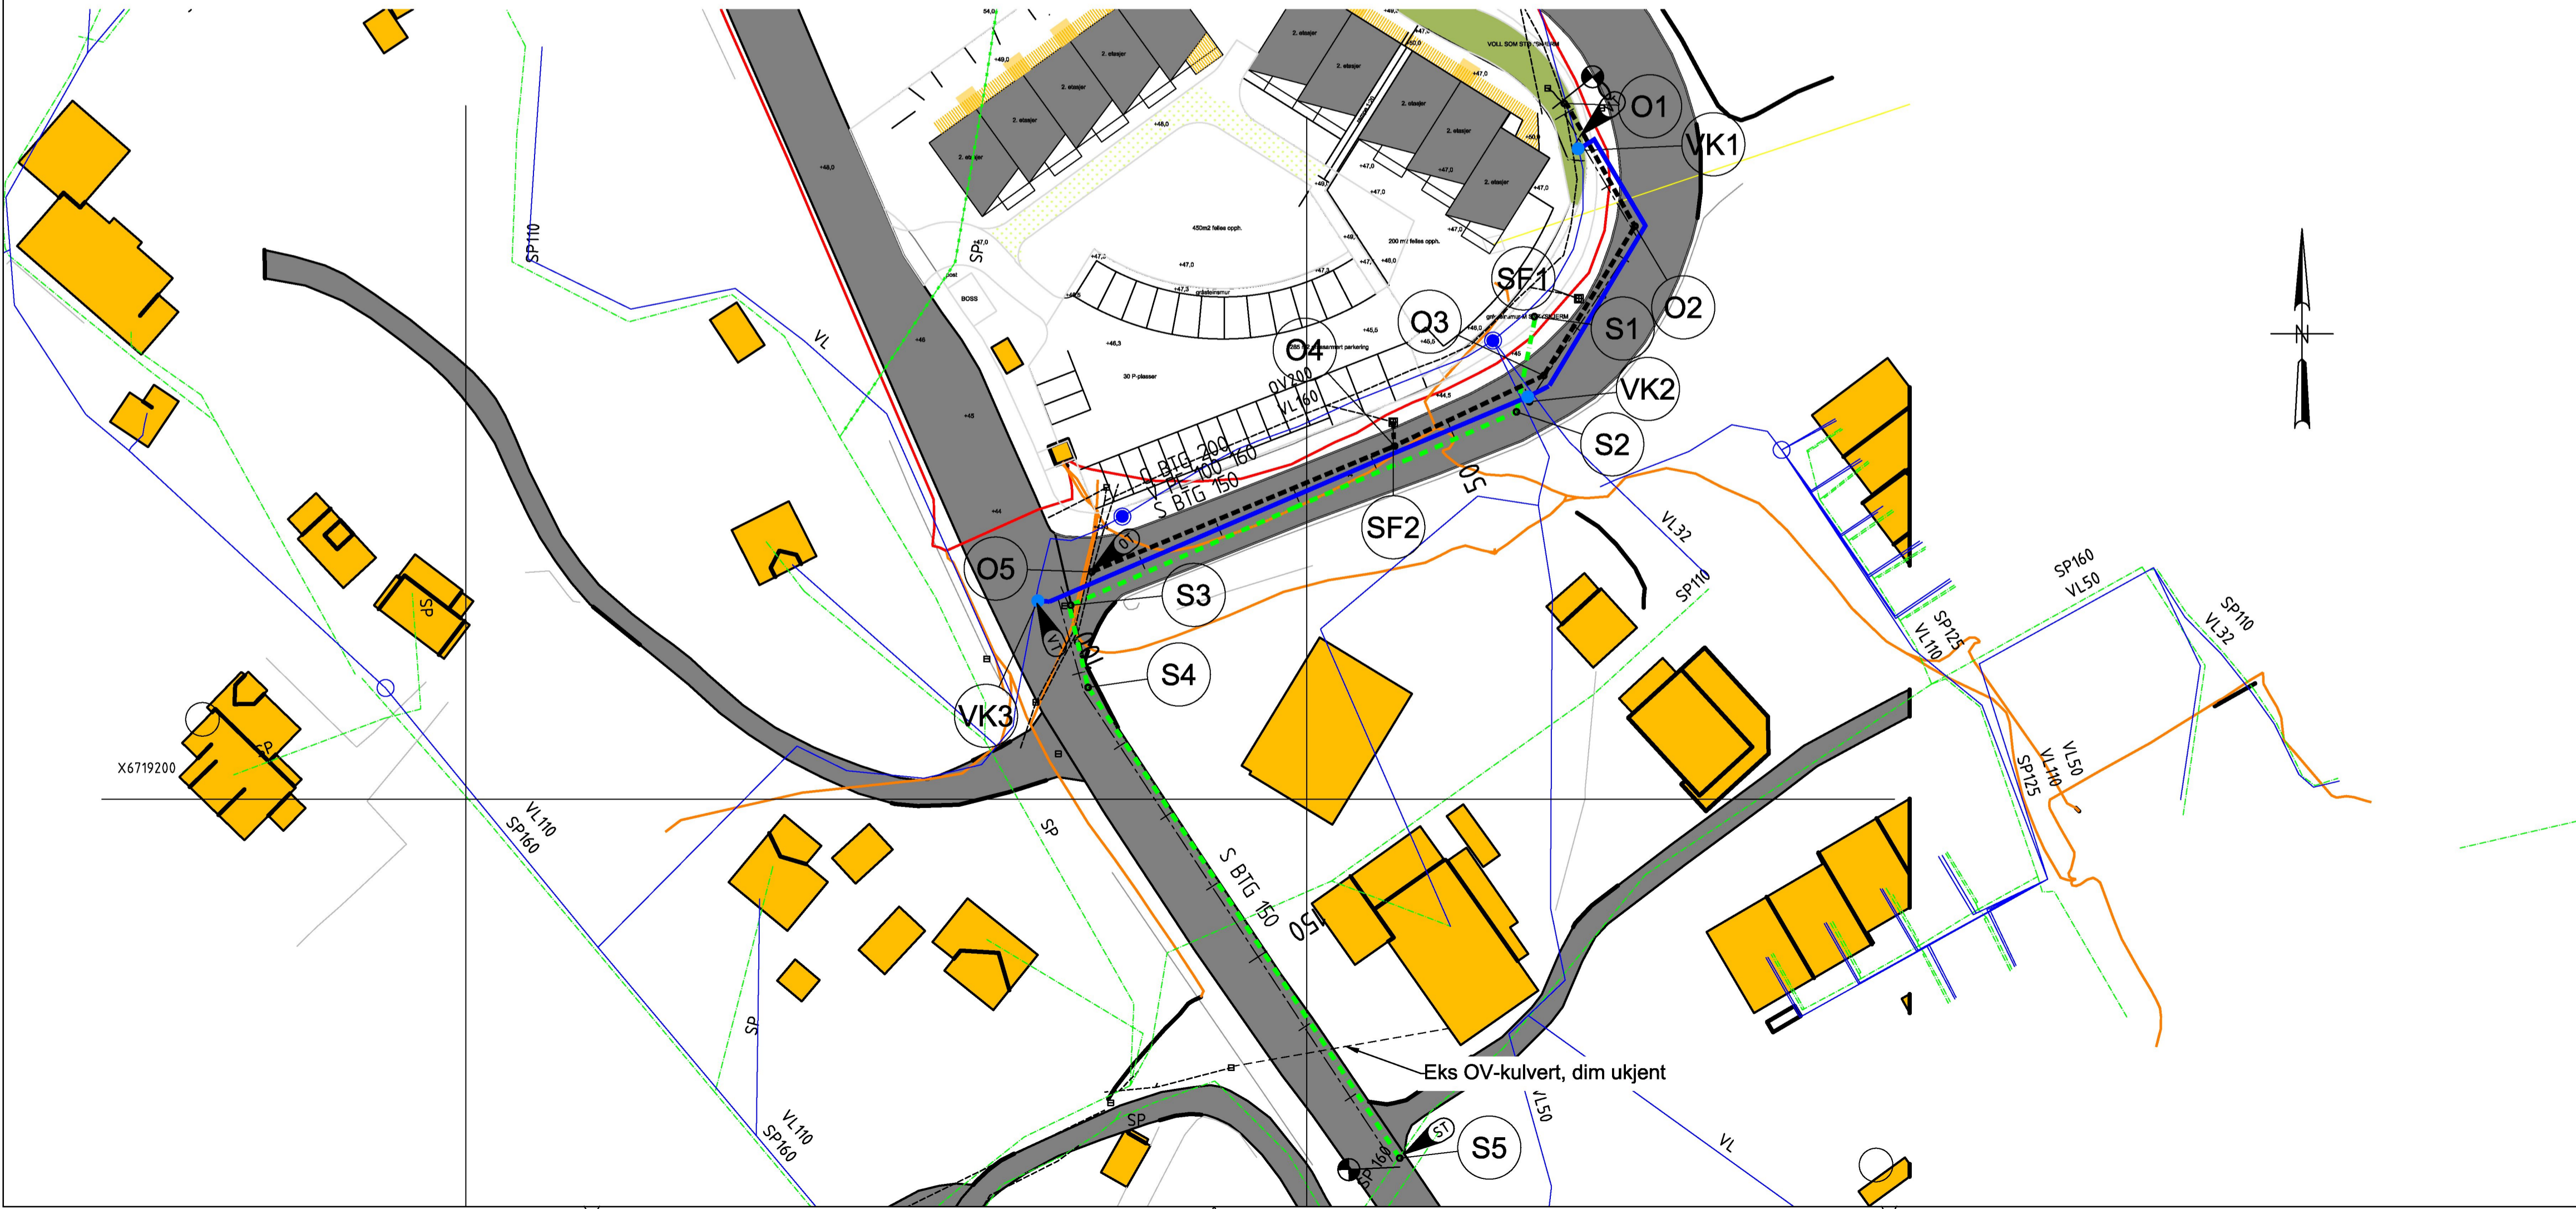

TEGNFORKLARING

LEDNINGER	Eksisterende	Prosjektert
Vannledning (VL)		
Spillvannledning (SP)		
Overvannledning (OV)		
Lavspent BKK		
Høyspent, BKK		
Ledning utgår		

SYMBOLER

Prosjektert kum		Pumpestasjon	
Eksisterende kum		Bekkeinntak	
Hydrant		Slamavskiller	
Kran		Overløp	
Vannkum med brannventil		Entreprensegrense	
Kjeftesluk		Tilknytning vann	
Ristsluk		Tilknytning spillvann	
Kuppelrist		Tilknytning overvann	

KUMSATELITTER

Vannkum		Sandfang	
Overvannskum		Hjelpestluk	
Spillvannskum		Pumpestasjon	

A	Anbudstegning	22.04.2014	TEE	TEE
00	Foreløpig	25.06.2013	TEE	BJB IVE
Rev.	Beskrivelse	Endr./liste	Dato	Tegn. Kontr. Godkj.
Lindås Tomteselskap			Original format	Fag
VVA Alverflaten			A1	RIVA
Hordasmbakken			Målestokk	
Omgjeving vann og avløp			1:500	
MULTICONSULT		Dato	Konstr./Tegnet	Kontrollert
Totalleverandør av rådgivertjenester		25.06.2013	TEE	BJB
Oppdragsgiver		Tegningnr.		Godkjent
Nesttunbrakka 95 - 5221 Nesttun		614141	H_100	IVE
Tlf: 55 62 37 00 - Faks: 55 62 37 01				Rev.
				A

Fag 1 Type / Løpnr.