


TOTAL BYA: 949 m²

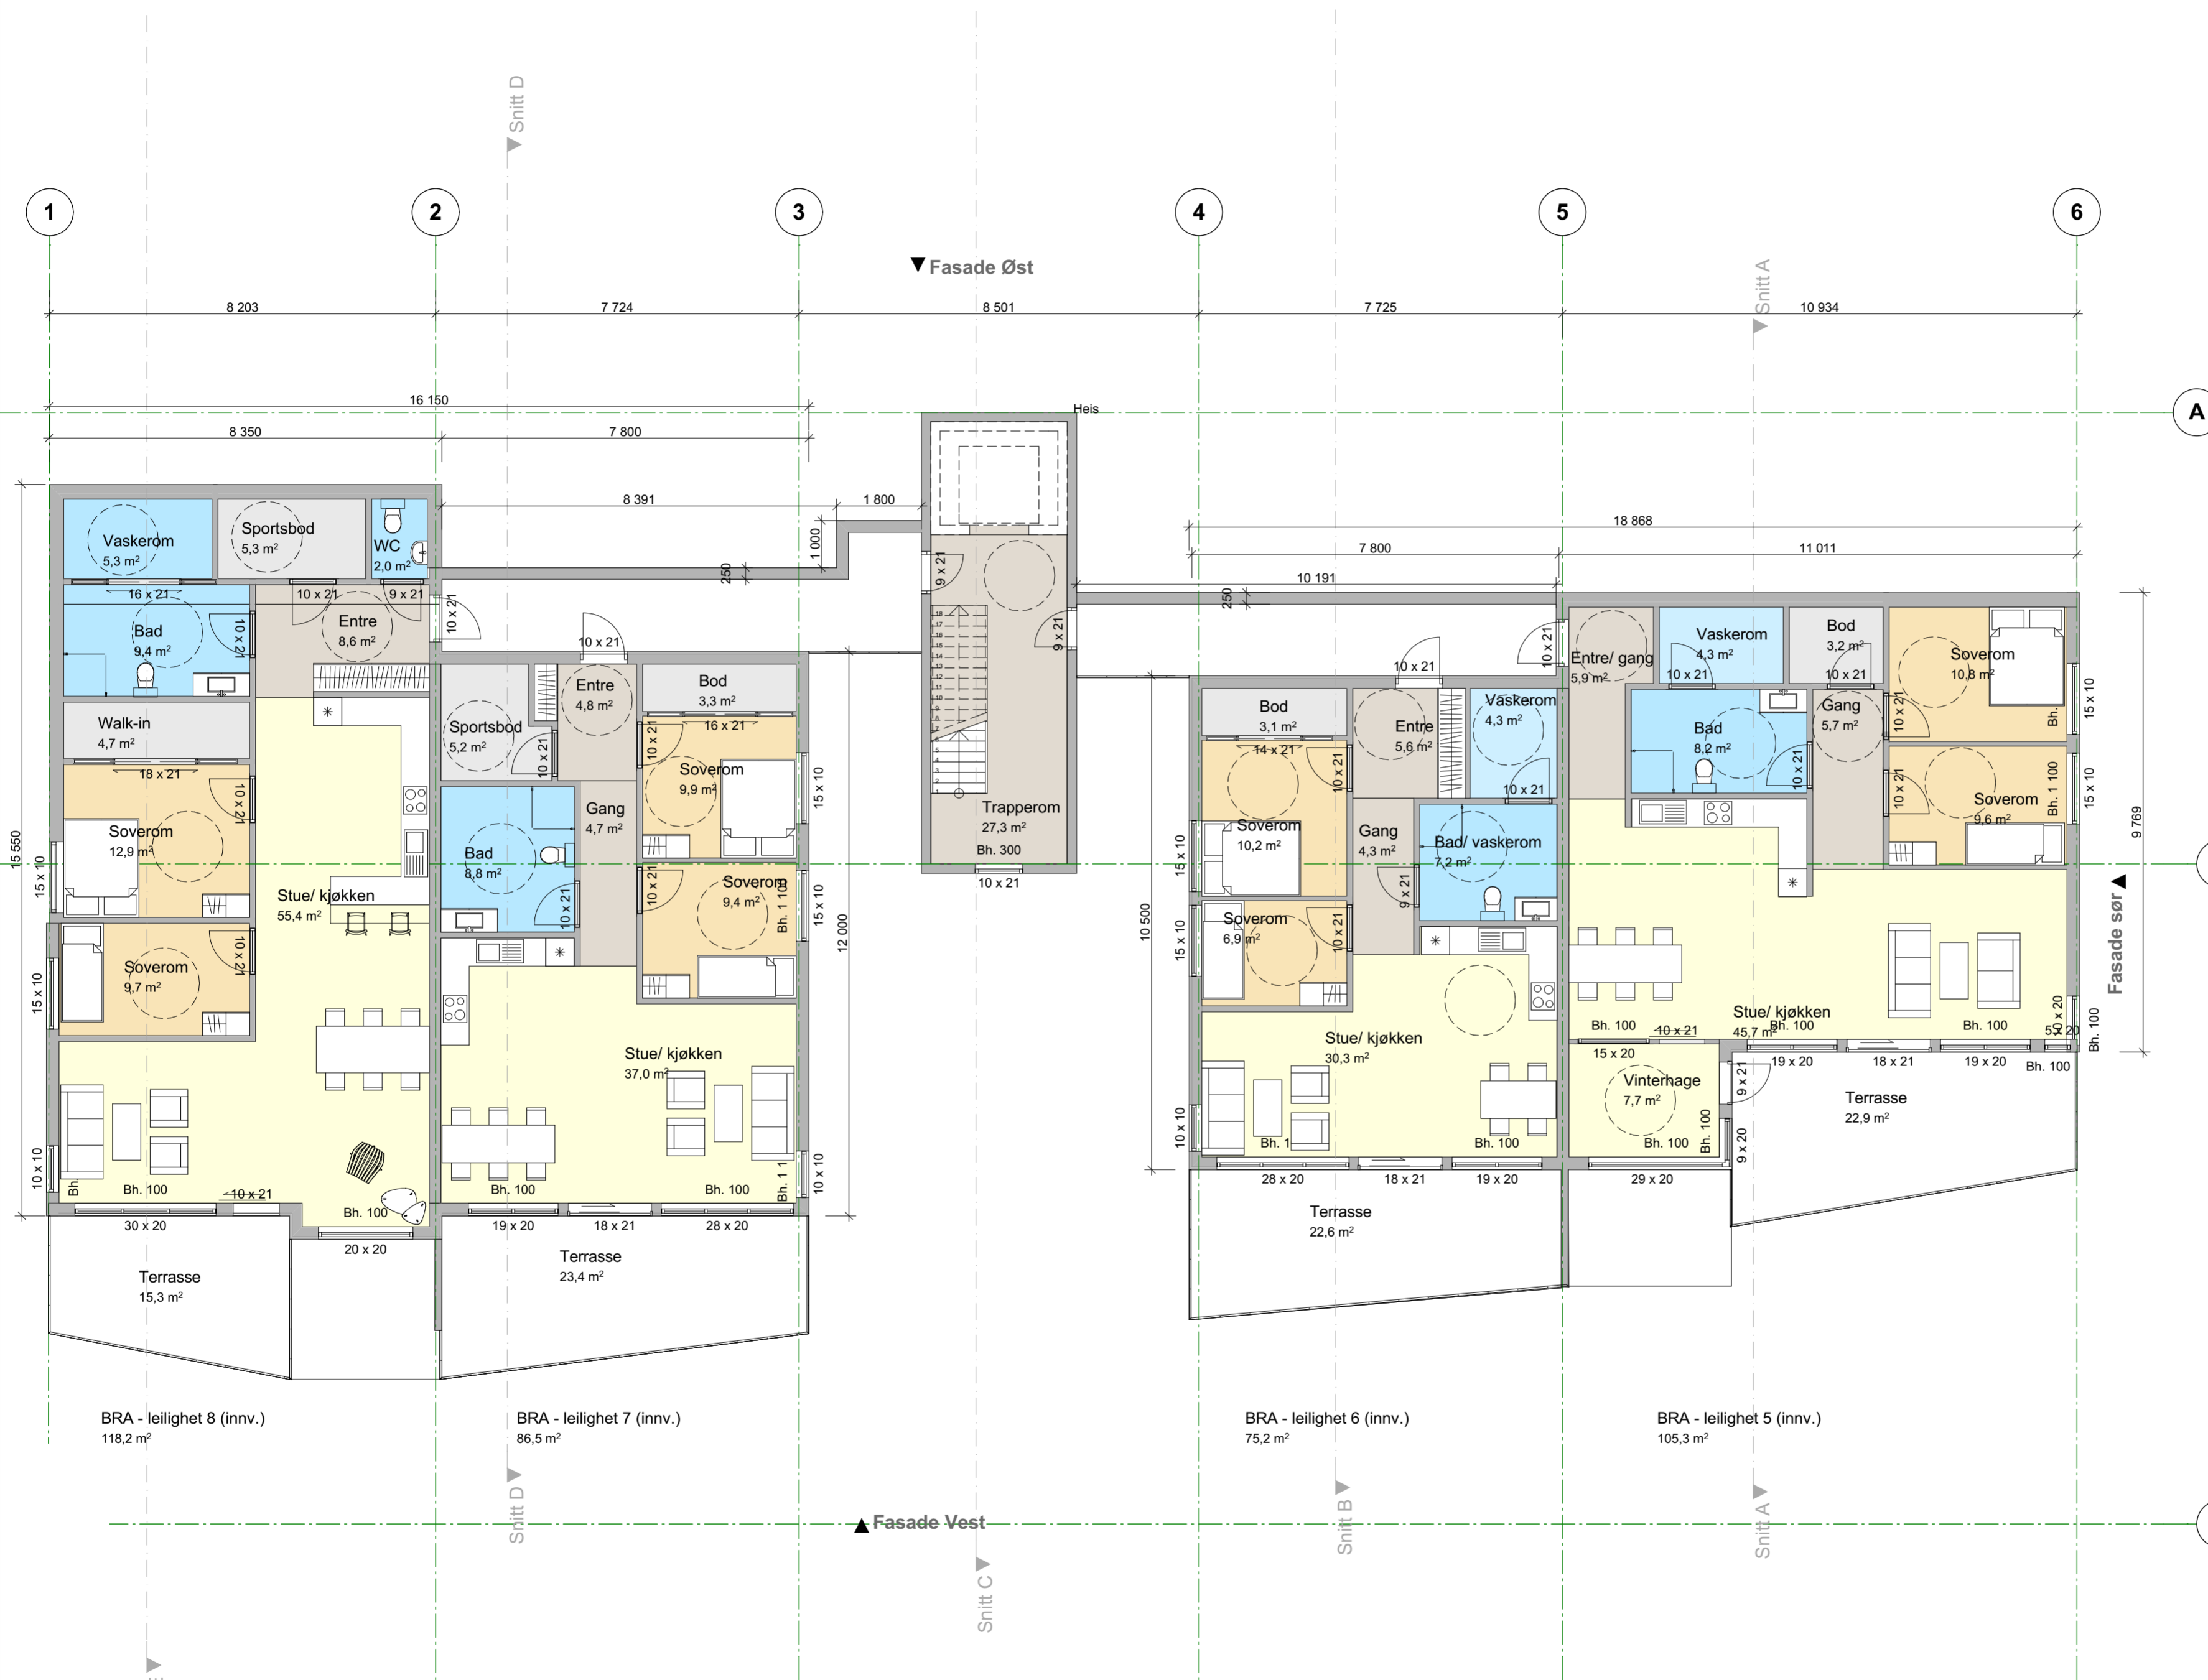

Fase
arbeidstegnigner/ bestilling

arkoconsult

ARKOCONSULT AS, Postboks 103, 5291 Valestrandfossen
Tel.: 56390003 - Fax.: 56191130 - Mob.: 93241511
Mail: post@arkoconsult.no - Org.nr. 997 089 782 MVA

Tittakshaver
Sign. KFJ
Dato 17.08.16

Mangerbua terrasse AS

Prosjekt
Mangerbua terrasse

137/783
Lindås

Prosjektnr.: 67216052
Tegningsnr.: A71-2

Type tegning:
Plan 2. Etsasje

Format
A2

I HENHOLD TIL LOVVERK ER DENNE TEGNINGEN ARKOCONSULT AS SIN EIENDOM. DENNE TEGNINGEN KAN IKKE BLI BRUKT, OFFENTLIGGJORT ELLER GIS VIDERE TIL TREDJEPART UTEN VÅRT SKRIFTLIGE SAMTYKKE. OVERTREDELSE AV DETTE KAN FØRE TIL SØKSMÅL. OBS! TEGNINGEN KAN PRINTES I FEIL SKALA. IKKE TA MÅL DIREKTE PÅ TEGNING. BRUK KUN OPPGITTE MÅL.