


TOTAL BYA: 949 m²

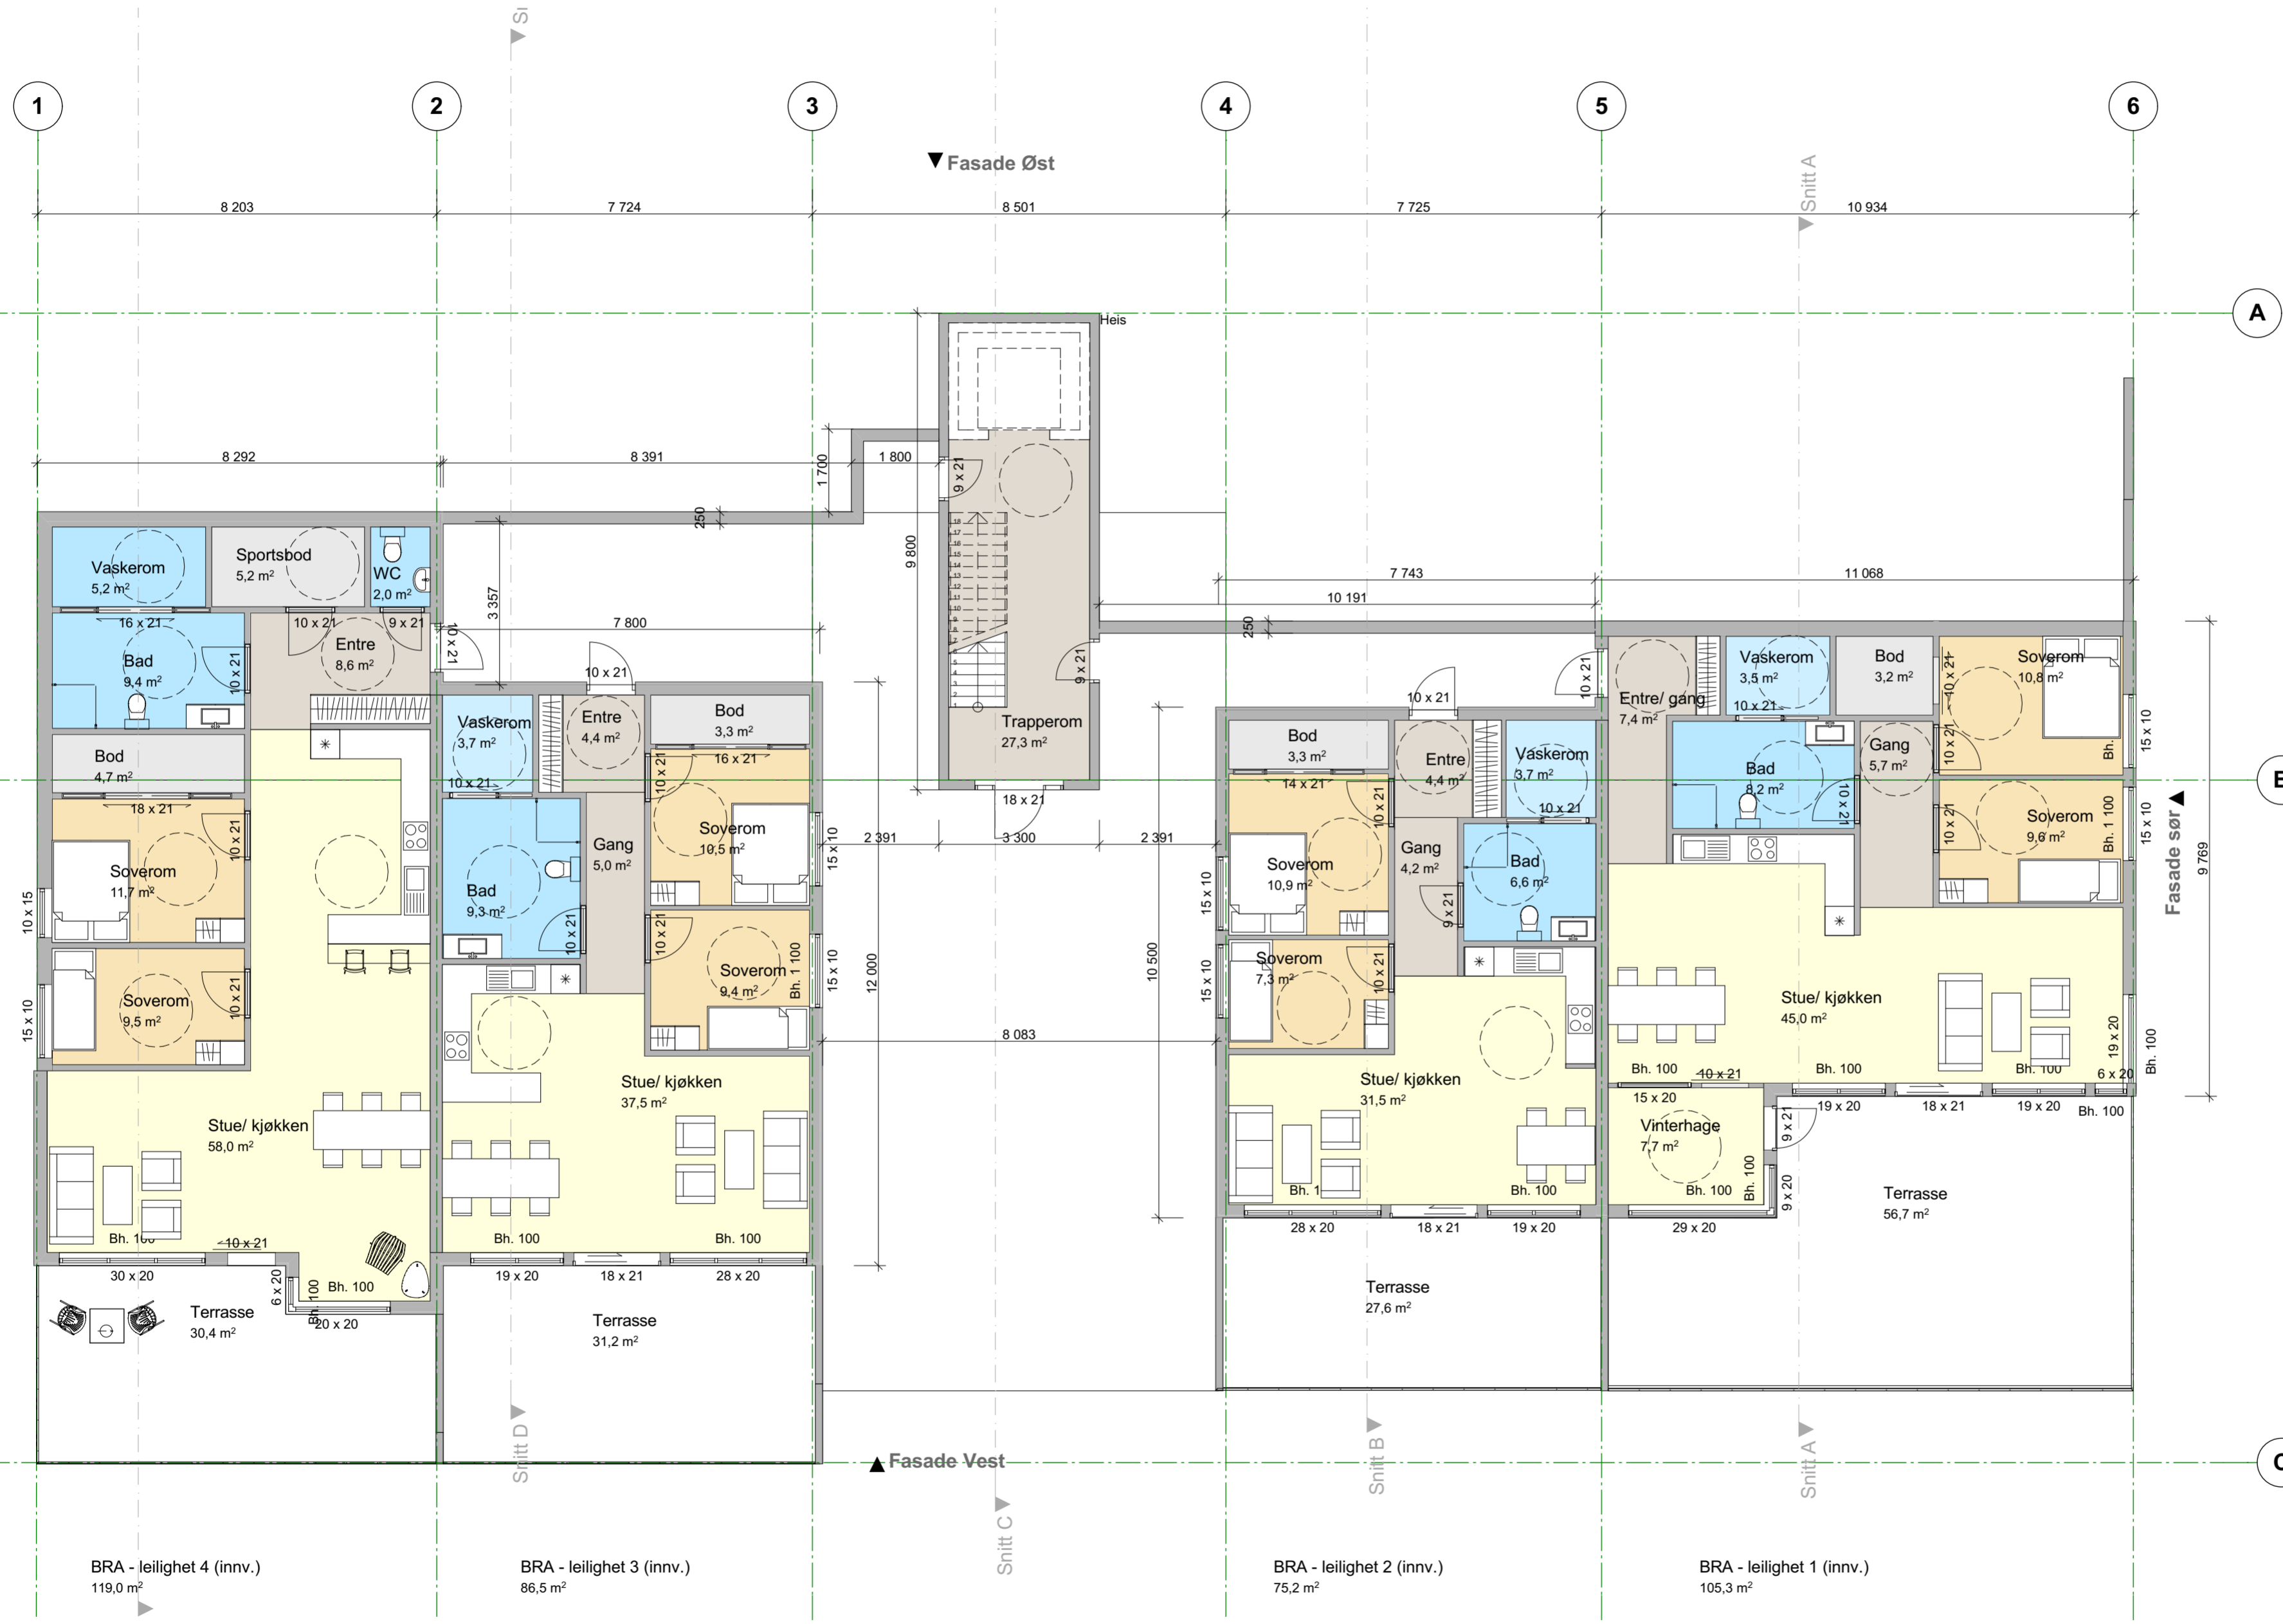

Fase: arbeidstegner/ bestilling

arkoconsult

ARKOCONSULT AS, Postboks 103, 5291 Valestrandfossen
 Tel.: 56390003 - Fax.: 56191130 - Mob.: 93241511
 Mail: post@arkoconsult.no - Org.nr. 997 089 782 MVA

Tiltakshaver	Sign. KFJ
Mangerbua terrasse AS	Dato 17.08.16
Prosjekt	Kontroll -
Mangerbua terrasse	Dato -
137/783 Lindås	Målestokk 1:100
Prosjektnr.: 67216052	Tegningsnr.: A71-1
Type tegning: Plan 1. Etasje	Format A2

I HENHOLD TIL LOVVERK ER DENNE TEGNINGEN ARKOCONSULT AS SIN EIENDOM. DENNE TEGNINGEN KAN IKKE BLI BRUKT, OFFENTLIGGJORT ELLER GIS VIDERE TIL TREDJEPART UTEN VÅRT SKRIFTLIGE SAMTYKKE. OVERTREDELSE AV DETTE KAN FØRE TIL SØKSMÅL. OBS! TEGNINGEN KAN PRINTES I FEIL SKALA. IKKE TA MÅL DIREKTE PÅ TEGNING. BRUK KUN OPPGITTE MÅL.