

Enkel risikovurdering av arbeide på eller ved veg

Plan nr.:			
Veg nr.: 99534			
Strekning: privat vei VI Lindåsvegen 156		Sted: Isdalstø , Lindås kommune	
Arbeid som skal utføres: Graving av grøft for fiberkabel, se vedlagte kart			
Ansvarshavende: Ivar Frydenberg		Tlf./e-post: 95741450	
Entreprenør: Tom Hvaal AS		Adresse: Øvre torggate 6	
Arbeidet utføres i perioden			3256 Larvik
Fra dato: 13 september 2016		Til dato: 29 oktober 2016	
		E-post: ivar@tomhvaalas.no	

En risikovurdering er en vurdering av hva som kan gå galt, hva som kan gjøres for å hindre det og hvordan en kan redusere konsekvensene dersom noe skjer.

- ▲ Tre enkle spørsmål er kjernen i risikovurderingen:
- Hva kan gå galt?
 - Hva kan vi gjøre for å hindre dette?
 - Hva kan vi gjøre for å redusere konsekvensene dersom det skjer?

Forhold som kan medføre risiko for ulykke:	Sannsynlighet:	Konsekvens:	Prioritet: (= produktet)
Forhold nr.:	Sett inn verdi for :	Sett inn verdi for :	
↓ Beskrivelse:	Stor: 1	Stor: 1	
	Middels: 2	Middels: 2	
	Liten: 3	Liten: 3	
Eks.: Byggegrøp 1 m dyp umiddelbart inntil kjørebane	1	2	2
1: Påkjøring fra bilister	2	2	4
2: Fotgjengere inn i området	2	1	2
3: Utsetting / inntaking av arbeidsvarsling, påkjørsel	3	3	9
4:			0
5:			0
6:			0
7:			0
8:			0
9:			0
10:			0
11:			0

Forhold nr.:

↓ Tiltak for å forhindre at ulykker skjer / reduserer konsekvensene av en ulykke:

- 1: **Følge godkjent arbeidsvarslingsplan, opptre varsomt**
- 2: **Benytte anleggsgjerde ved behov. Stoppe arbeid ved passasje av myke trafikanter**
- 3: **Benytte synlighetsklær, samt gul blinklampe på kjøretøy.**
- 4:
- 5:
- 6:
- 7:
- 8:
- 9:
- 10:
- 11:






Merknader:

Plan for varsling og sikring av vegarbeide

Plan nr.:	
Veg nr.:	99534
Strekning:	privat vei V/ Lindåsvegen 156
Sted:	Isdalstø , Lindås kommune
Arbeid som skal utføres:	Graving av grøft for fiberkabel, se vedlagte kart
Entreprenør:	Tom Hvaal AS
Adresse:	Øvre torggate 6
Ansvarshavende:	Ivar Frydenberg
Tlf./e-post:	95741450
Stedsansvarlig(e):	Bjarte Ingebrigtsen
Tlf./e-post:	92016988
Arbeidet utføres	fra dato: 13 september 2016
	Til dato: 29 oktober 2016

Underskrevet plan er vedtak med hjemmel i skiltforskriften §29 og §30. Særskilt vedtak for trafikkregulerende tiltak skal vedlegges.


Varslingsmaterieill:

	110, 2/3 stk
	106.1 2/3 stk
	810 H/V, etter behov
	Kjegler etter behov
	906 min 3 stk

Merknader:

Blankettfordeling:

- Entreprenør
- Ansvarshavende
- Politiet

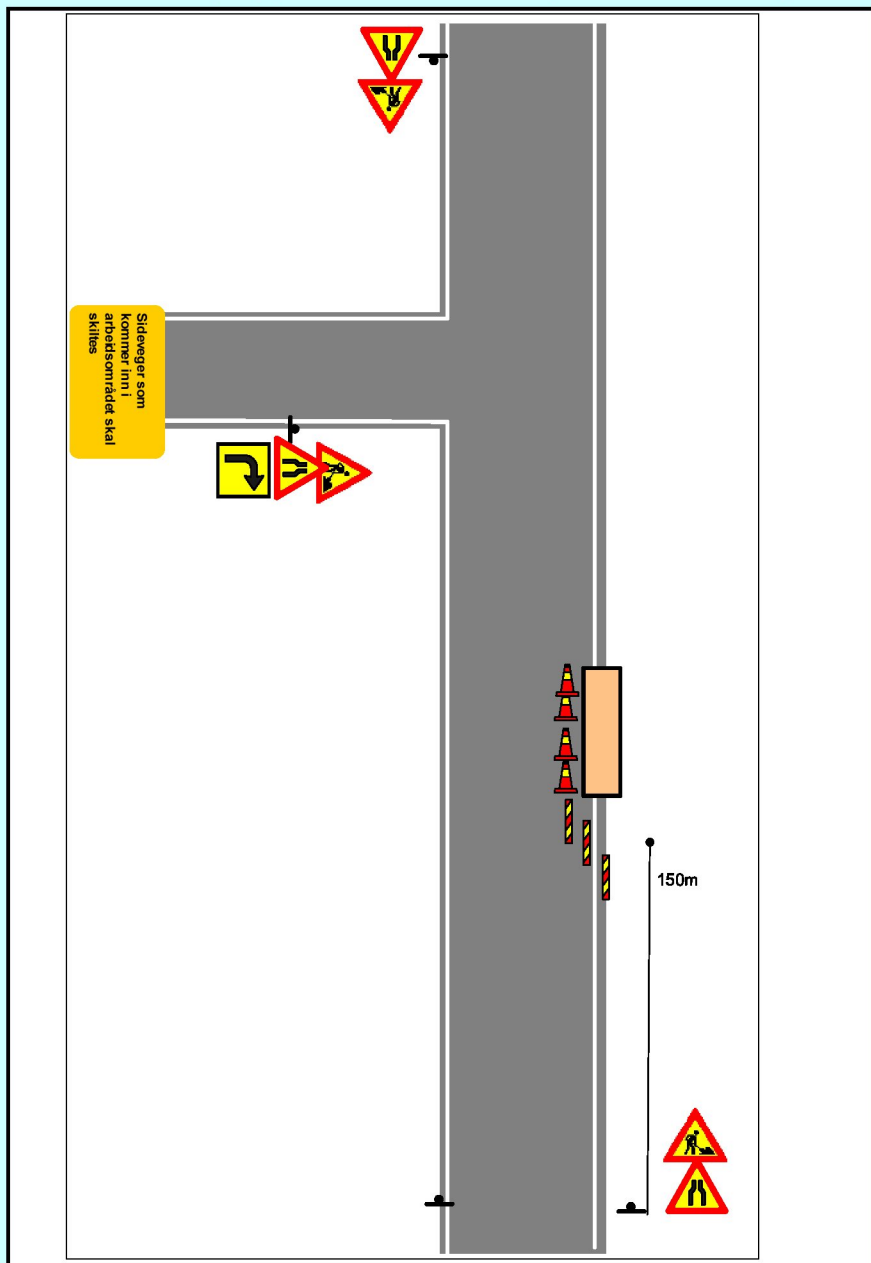

Sted	Dato	Sign. (etter fullmakt)



Loggbok

Plan nr.:	0						
Veg nr.:	99534						
Strekning: privat vei VI Lindåsvegen 156				Sted: Isdalstø , Lindås kommune			
Arbeid som skal utføres: Graving av grøft for fiberkabel, se vedlagte kart							
Ansvarshavende: Ivar Frydenberg			Tlf.: 95741450				
Stedsansvarlig(e):: Bjarte Ingebrigtsen							
Loggbok sendes:		postmottak@lindas.kommune.no					

Utsetting/inntaking av sikrings- og varslingsutstyr, manuell trafikkdirigering med mer.

Sted		Start		Stopp		Kontrollert		Type utstyr, merkn.	Sign.
Hp	Km	Dato	Kl	Dato	Kl	Dato	Kl		