
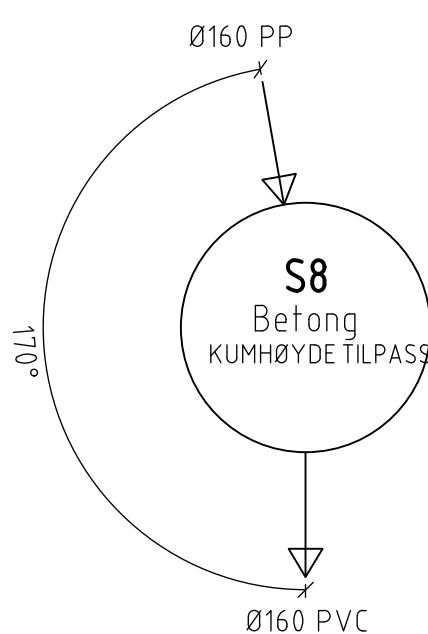
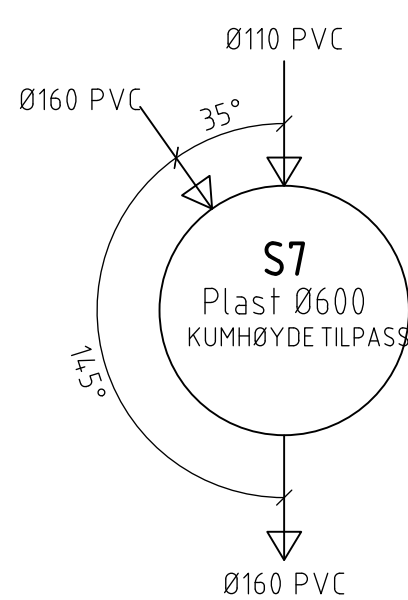
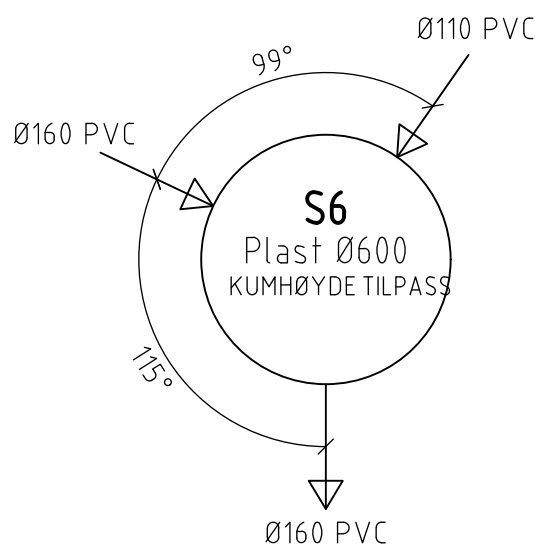
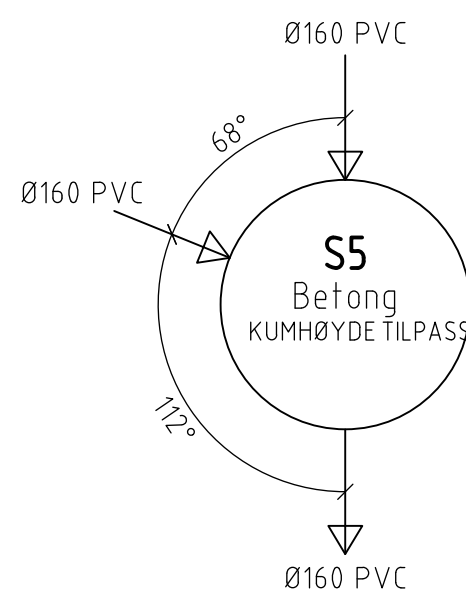
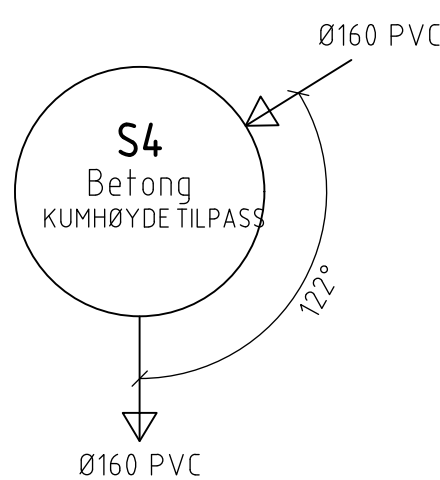
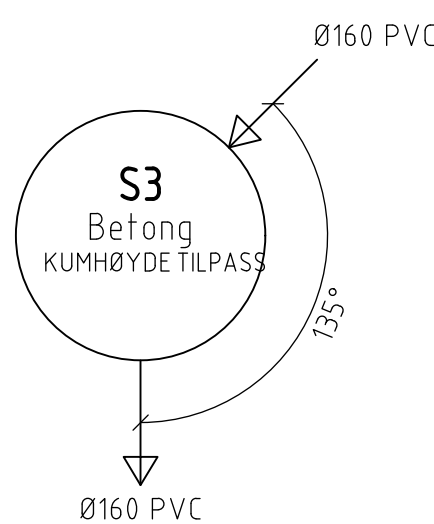


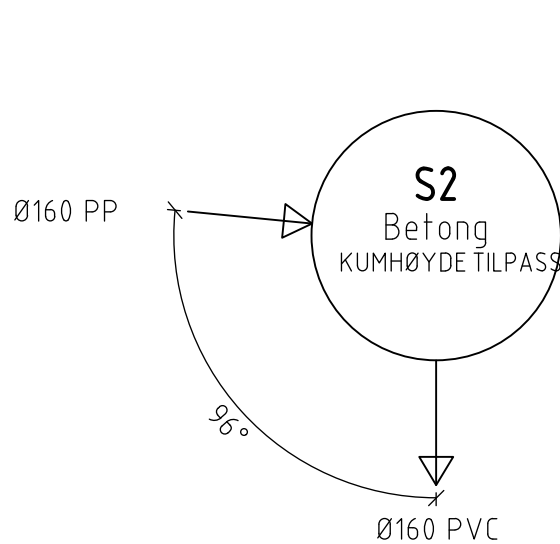

SNITT KUM A-A 1:20

ENTER MANNHULL,
STIKN. PKT. (X, Y)

TOPP TERRENG

Ø650 PINNESIKRET KUMLOKK IHT NS-EN 124/D40
RAMME MED INSPEKSJONSPALTER IHT NS 1990.
JUSTERINGSRINGER INKL. STØTTERING

MIN 1200

KUMHØYDE

RENNELØPENE SKAL HA MINIMUM LIK HØYDE
SOM RØRDIAAMETER. DET SKAL OGSÅ VÆRE
MINIMUM 20 ‰ FALL IGJENNOM KUMMEN.

SENTER, INNV. BUNN
= STIKN. PKT. (X, Y, Z)

- o DERSOM DET ER MULIG, SKAL DET BENYTTES 45 GRADERS BEND PÅ UTSIDEN AV KUM VED AVVINKLING PÅ 90 GRADER. DETTE I STEDET FOR Å BENYTTE X-KUM.
- o ALLE KUMMER SKAL LEVERES MED TO JUSTERINGSRINGER I MAKSIMALT 30 CM HØYDE SAMT "FLETTETISE" ELLERTILSVARENDE I ANLEGGSPERIODEN.

Bygg	Etasje	Fag	B.delsnr	Type	Løpnr
------	--------	-----	----------	------	-------