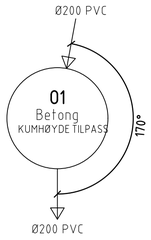

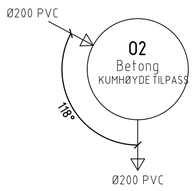

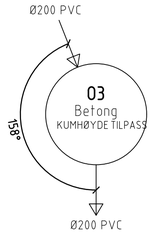

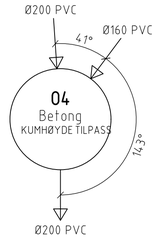

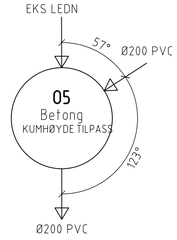

PLAN 1:20

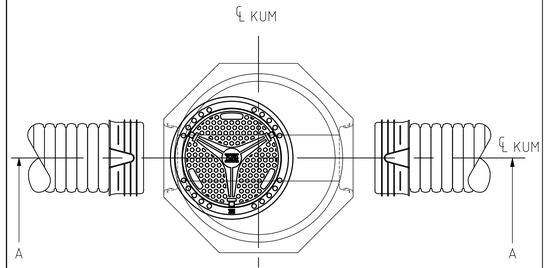

SNITT A-A 1:20

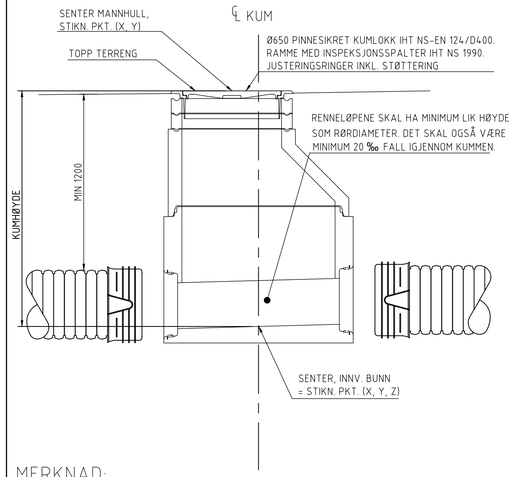

MERKNAD:

- VED TILKOBLING MOT EKSISTERENDE RØR, BØR INN-/UTLØPSVINKEL KONTROLLMÅLES FØR BESTILLING.
- ALLE KUMMER SKAL LEVERES MED TO JUSTERINGSRNGER I MAKSIMALT 30 CM HØYDE, SAMT "FLETTELISE" ELLERTILSVARENDE I ANLEGGSPERIODEN.

Rev.	Beskrivelse	Endr.liste	Dato	Tegn.	Kontr.	Godkj.
0	TIL GODKJENNING		27.09.2016	AHI	CSB	LKS
0	TIL GODKJENNING		08.09.2016	KV	CSB	TEE
A	ANBUDSTEGNING		22.04.2014	TEE	RN	TEE

Byggmester Markhus
VVA Alverflaten

Original format: A1
Fag: RIVA
Status: TIL GODKJENNING

Hordasmibakken
Kumskjema
Overvannskummer

Målestokk: 1:20 (A1) 1:40 (A3)

MULTICONSULT
Totalleverandør av rådgivertjenester
Nesttunbrekka 95 - 5221 Nesttun
Tlf: 55 62 37 00 - Faks: 55 62 37 01

Dato	Konstr./Tegnet	Kontrollert	Godkjent
22.04.2014	TEE	RN	TEE

Oppdragsnr.	Tegningsnr.	Rev.
614141	G502	0

Bygg | Etasje | Fag | B.delsnr | Type | Løpenr.

D:\Old\614141\614141-03 ARBEIDSOMRÅDE\614141-02 RIVA\614141-04 TEGNINGER\02 Modell\614141_A_GH_PRO_KUMSKJEMA.dwg, - Layout: (G502) -, Plottet av: ahi, Dato: 2016.09.27 kl 13:48