

Målte Grenser	Større bustader
Registerte Grenser	Hytte/feriehuis
Udefinert grense	Garasje/uthus
Terrengmålte grense	Industri/lager
Konstruert grensepunkt	Andre bygg
Bolig	
Bustad m/leilighet	
Våningshus	

Beliggenhet og høyder må oppfattes som orienterende.




Lindås kommune
Geodata avdeling

Dato: 2015.04.15
Stign: SUP

B.nr.125 B.nr.10



Målestokk
1:5000

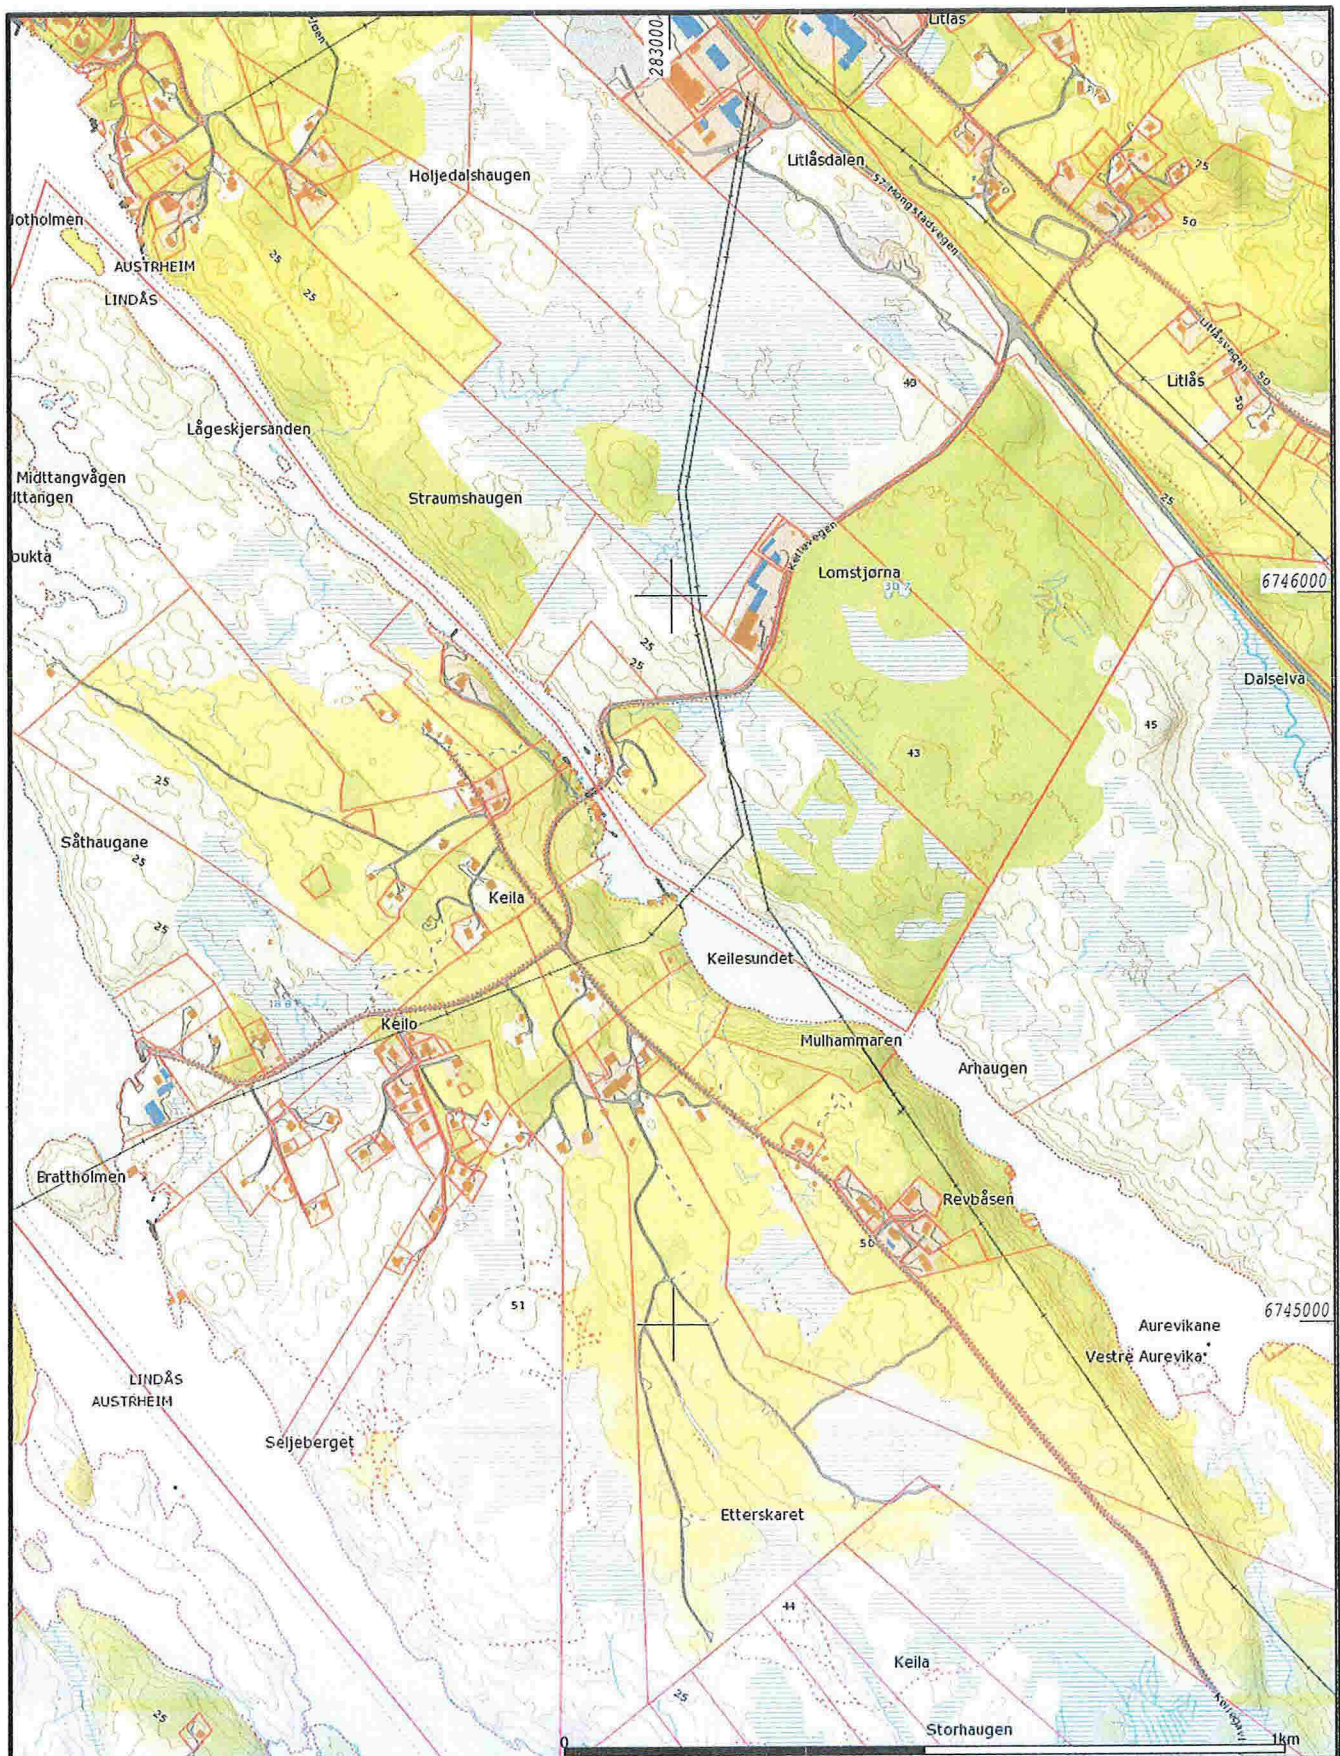

Målte Grenser	Større bustader
Registrerte Grenser	Hytte/feriehus
Udefinert grenser	Garasje/uthus
Terrengmålte grense	Industri/lager
Konstruert grensepunkt	Andre bygg
Bolig	
Bustad m/leilighet	
Våningshus	

Beliggenhet og høyder må oppfattes som orienterende.




Lindås kommune
Geodata avdeling



Dato: 2015.04.15
Sign: SUP

B.nr.125 B.nr.10

Målestokk
1:10000

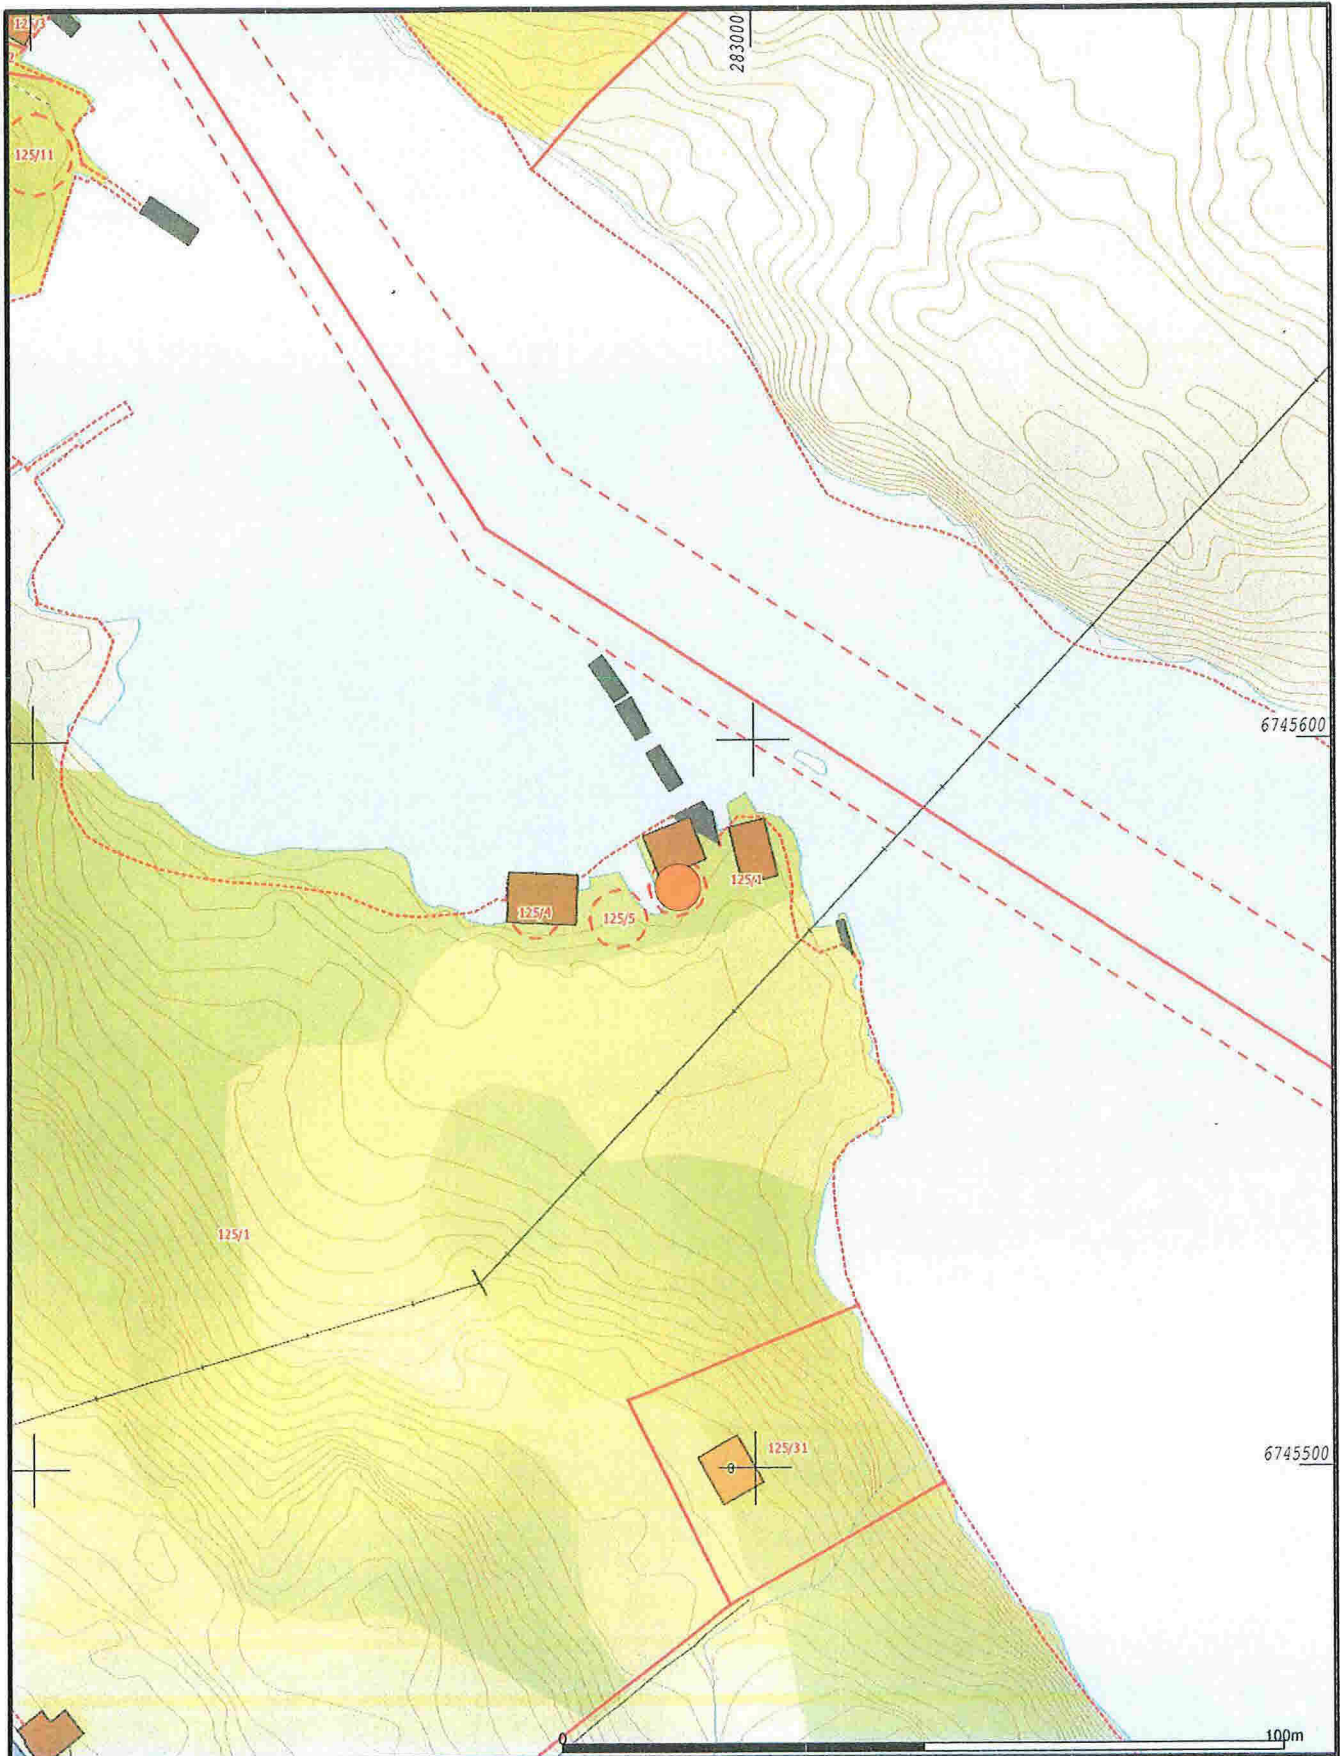

- Måte Grenser
- Registrerte Grenser
- Udefinert grenser
- Terrengmåte grense
- Konstruert grensepunkt
- Bolig
- Bustad m/leilighet
- Våningshus

- Storre bustader
- Hytte/feriehus
- Garasje/uthus
- Industri/lager
- Andre bygg



Lindås kommune
Geodata avdeling



Dato: 2015.04.15
Sign: SUP

B.nr.125 B.nr.10

Målestokk
1:1000

Beliggenhet og høyder må oppfattes som orienterende.