


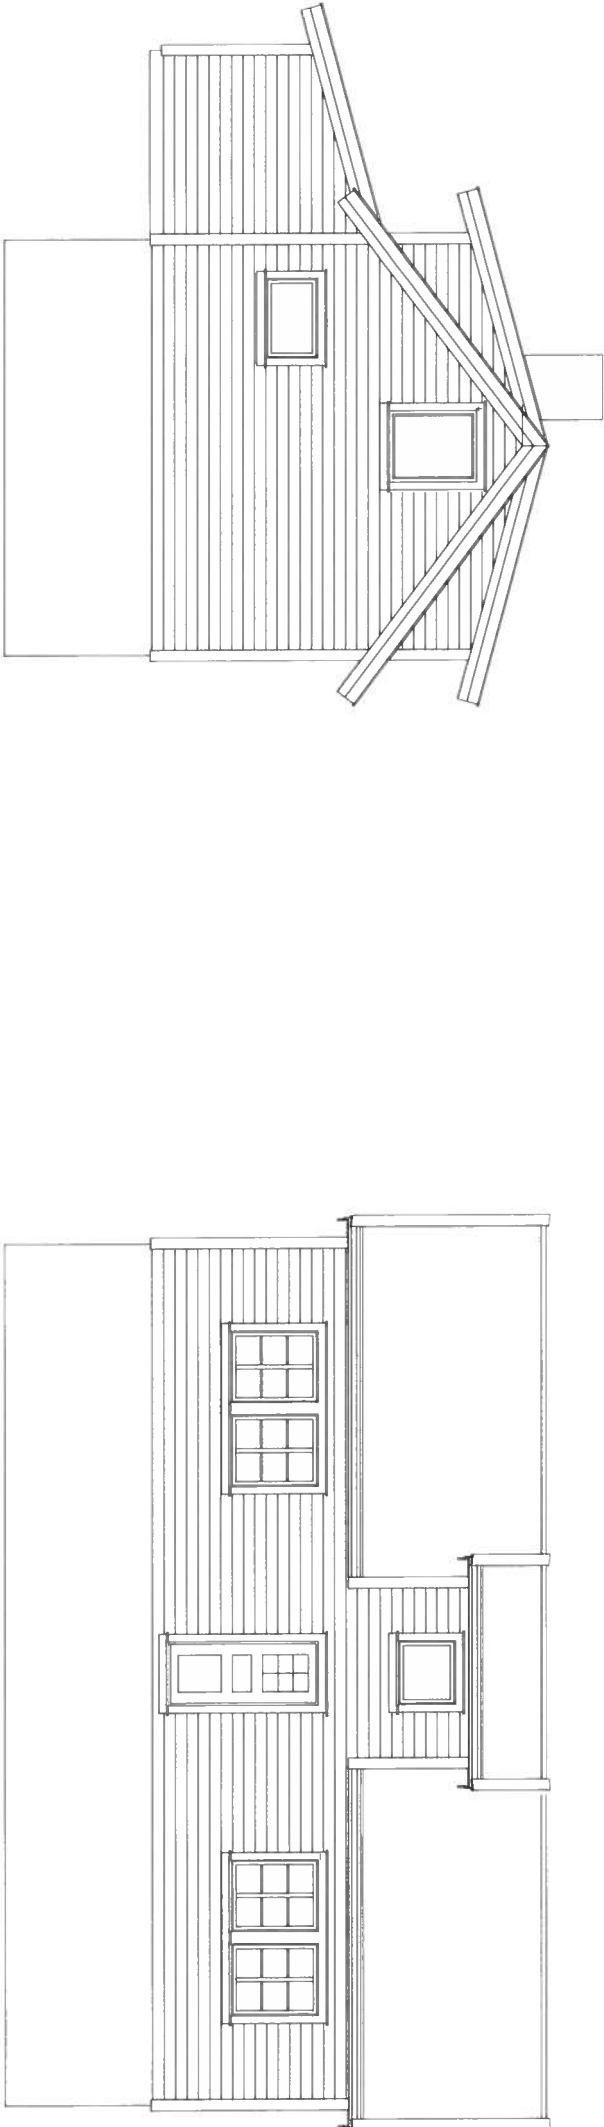

	BRA I M2
KJELLER	56,1
HOVEDETG.	61,9
LOFT.	31,9
SUM	149,9

BYA= 75,6 M2

Tilråkshaver:

Kjell Gunnar Håkull


Tegning:

PLAN & SNITT , EKSISTERANDE EINEBUSTAD


Dato:	09.03.2016	Konstr./Tegner:	E.T	Målestokk:	1:100	Tegn nr:	101
Rev:	00.00.0000	G.nr/B.nr:	126/1	Kommune:	Lindås		

Kålås & Sønn byggevarehandel AS


Sauvågen 83, 5915 Hjeltnes
Tlf 56363370, Faks 56363481

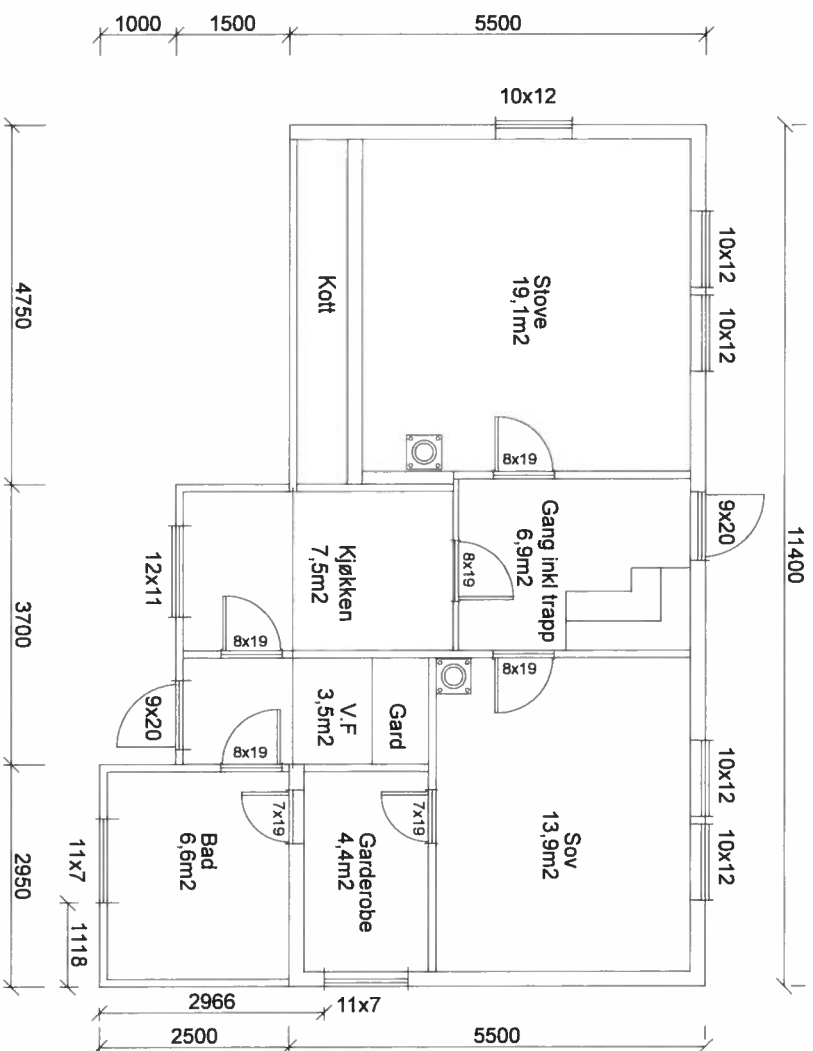


Plan Hovedetasje

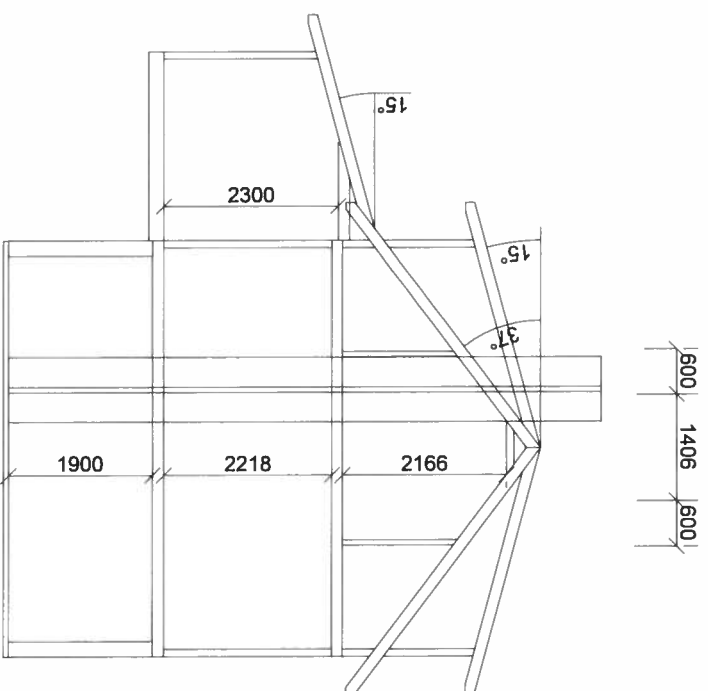

Snitt

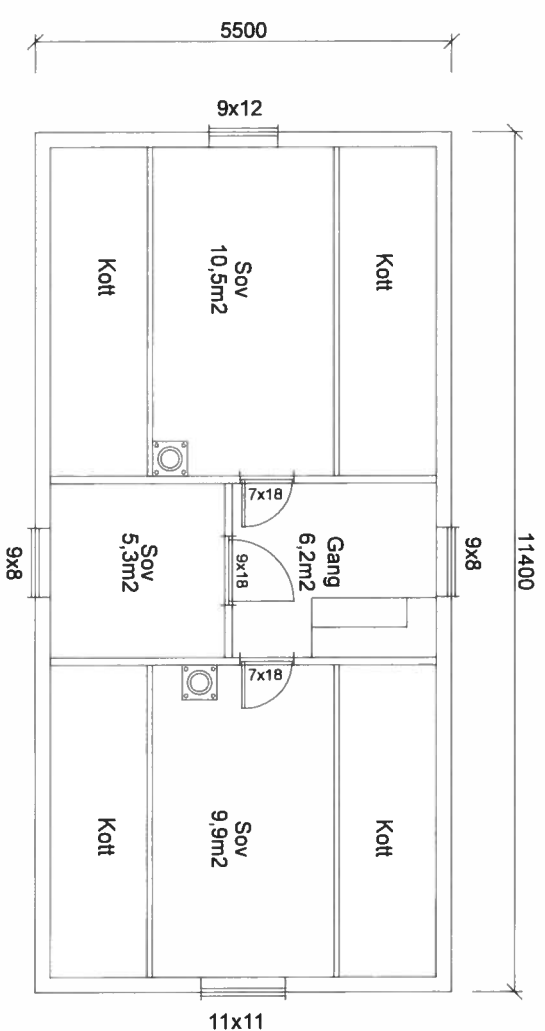

Plan loft

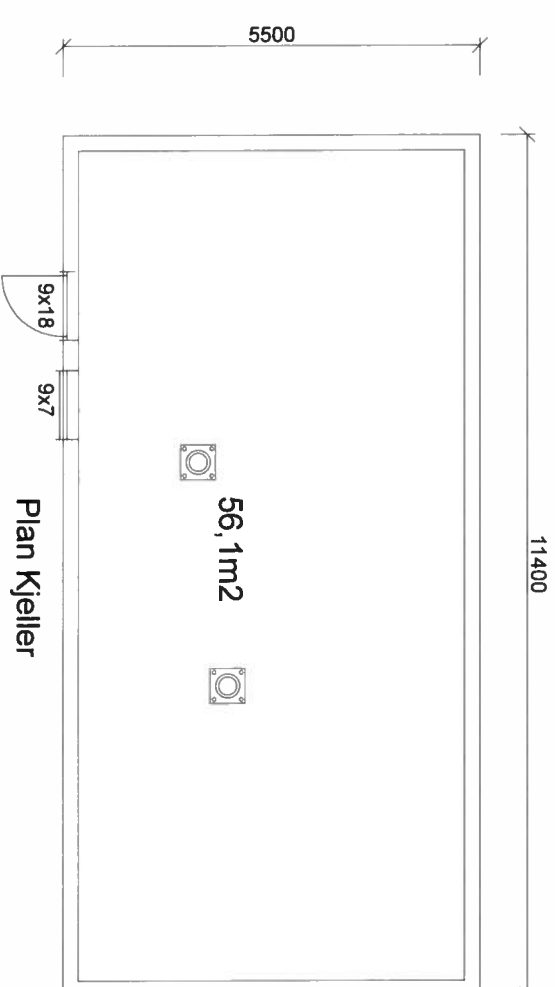





Plan Kjeller

	BRA M2
KJELLER	56,1
HOVEDETG.	61,9
LOFT.	31,9
SUM	149,9


Tilfaksbrævið							
Kjell Gunnar Hákuill							
Tegning:							
PLAN & SNITT , EKSISTERANDE EINEBUSTAD							
Dato:	09.03.2016	Konstr./Tegnet:	E.T	Målestokk:	1:100	Tegn nr	101
Rev:	00.00.0000	G m/B nr:	126/1	Kommune:	Lindas		

BYA= 75,6 M2

Källås & Sønn byggevarehandel AS
 Sauvågen 83, 5915 Hielmås
 Tlf 56353370, Faks 56353481

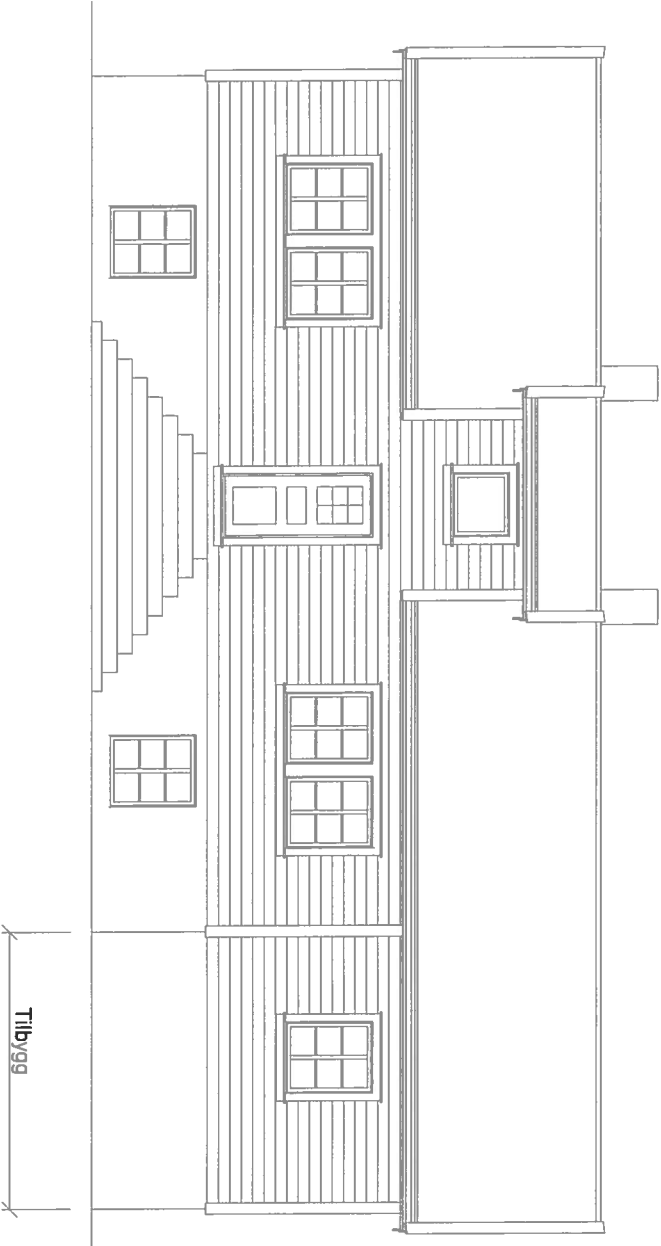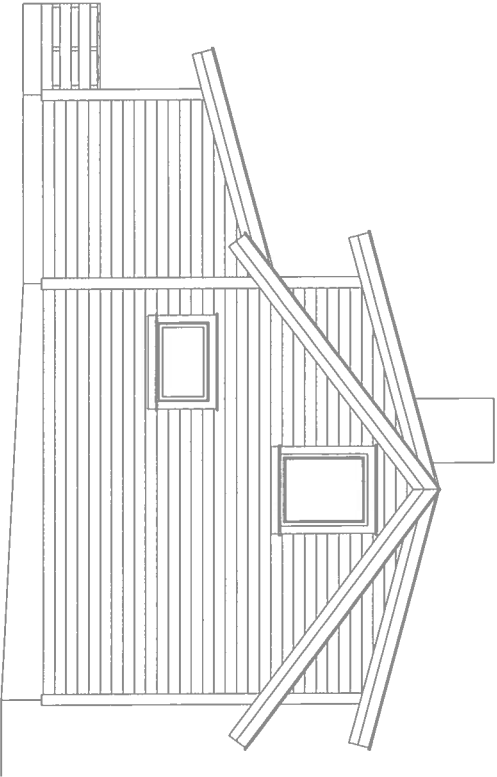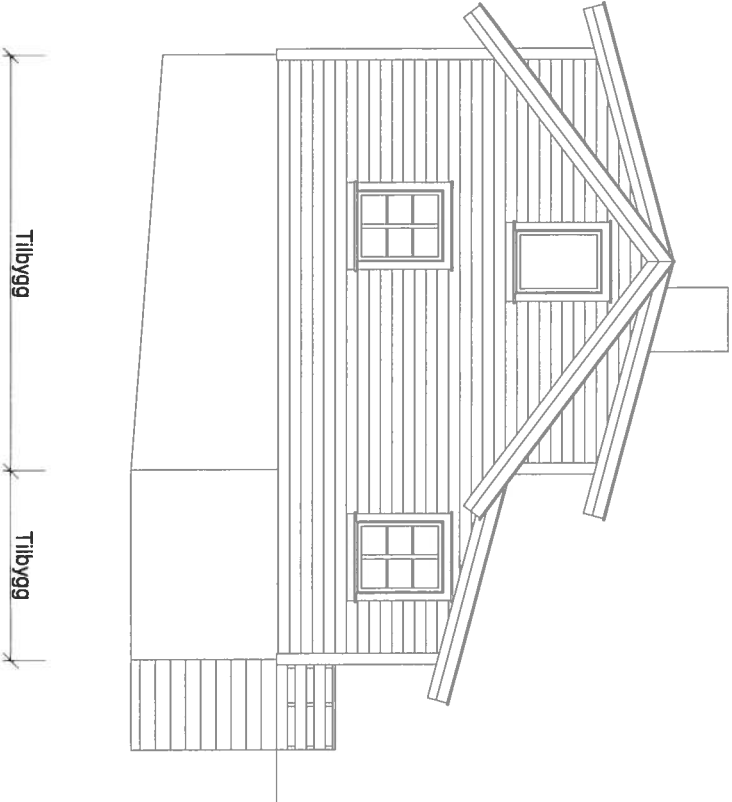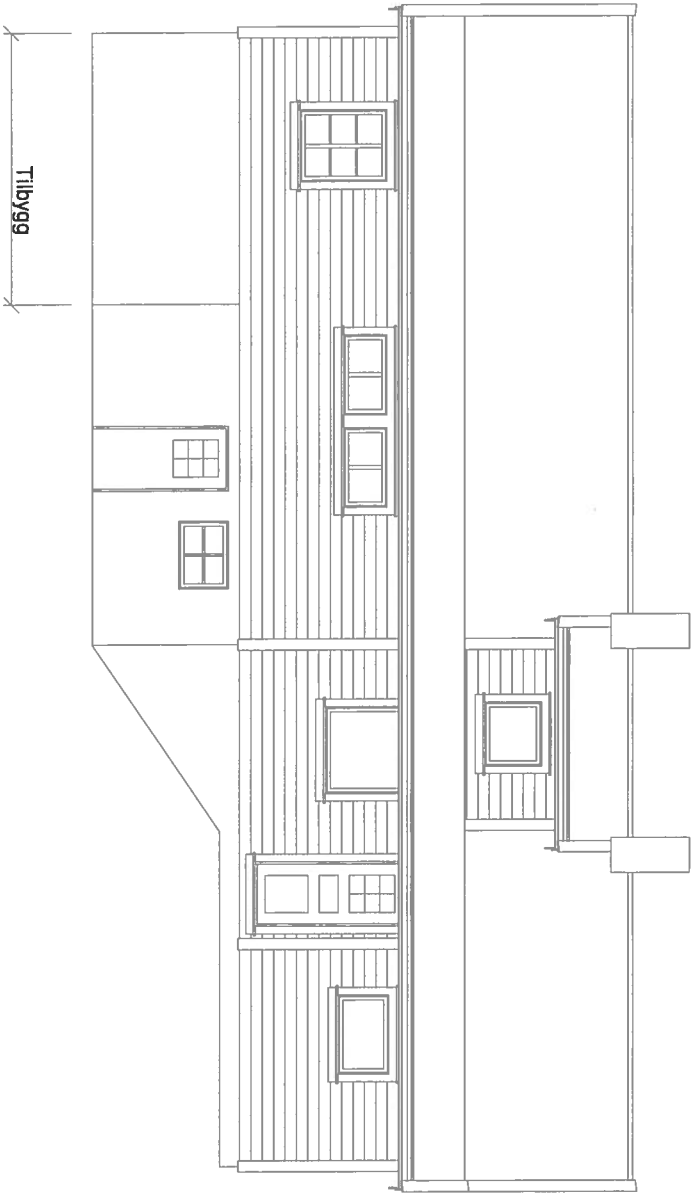


Tilaksbrav					
Kjell Gunnar Håkull					
Tegning:					
PLAN & SNITT , OMTEGNET EINEBUSTAD					
Dato	16.03.2016	Konstr./Tegnet	E. T	Målestokk	1:100
Rev.	06.04.2016	G nr/B nr.	126/1	Kommune	Lindås
Kålås & Sønn byggevarehandel AS					Tegn nr.
Sauvågen 83, 5915 Hjeltnås					101
Tlf 56353370, Faks 56353481					

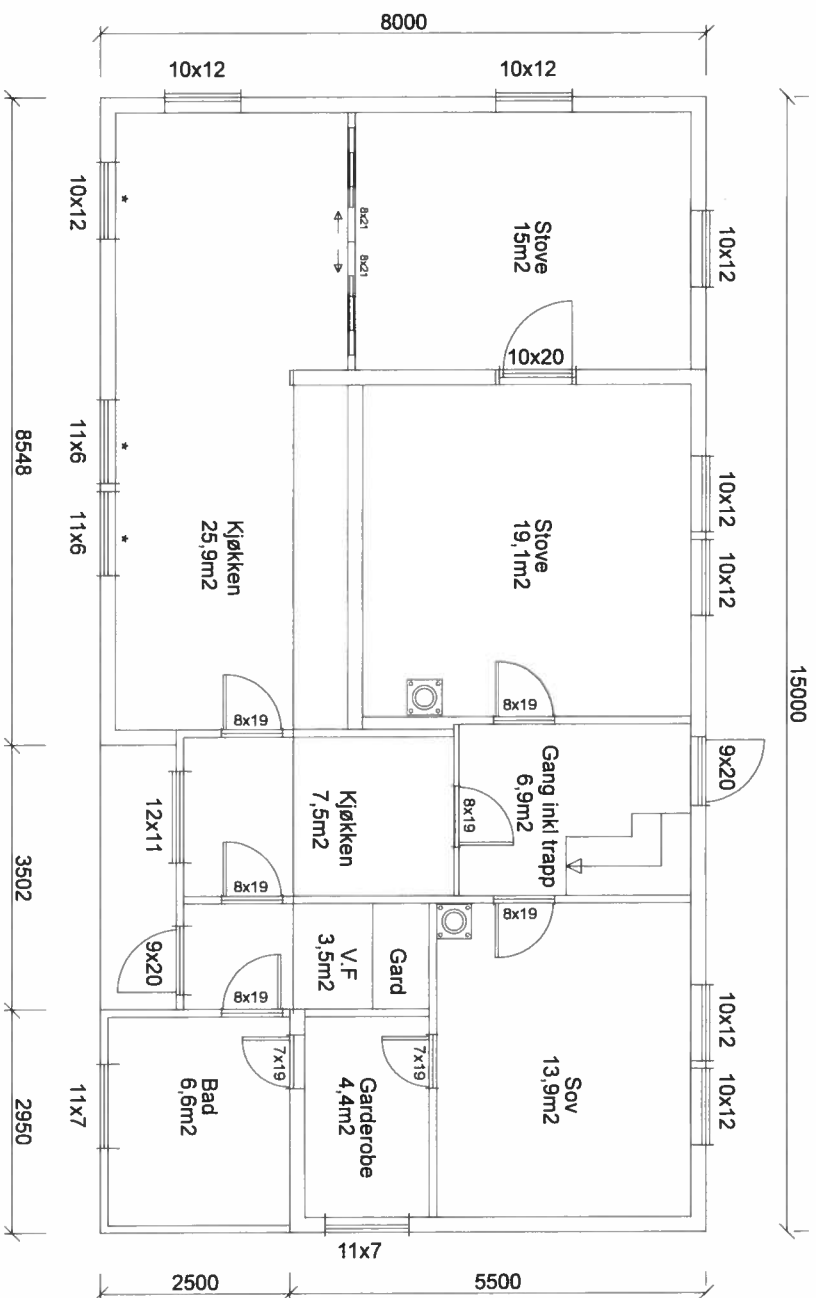


Plan Hovedetasje


* = Vindu lavere topphøgde enn gavel

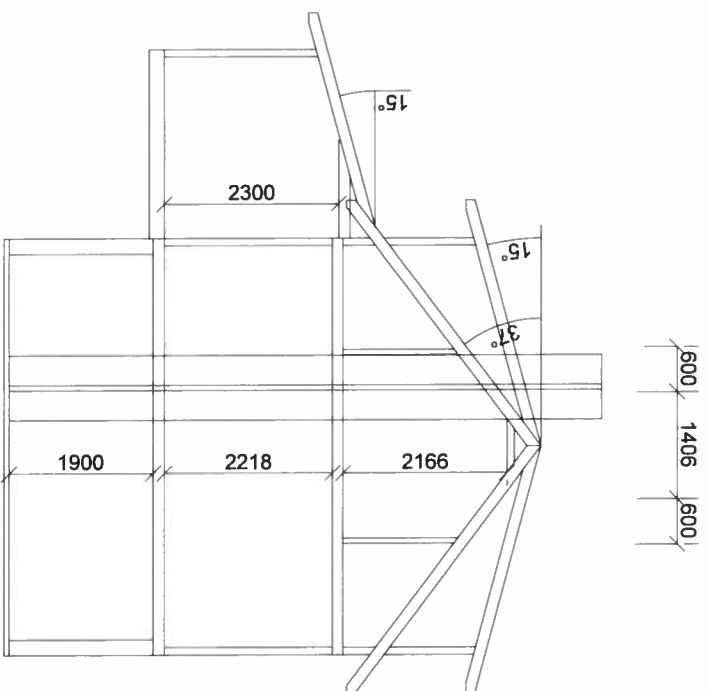

Snitt

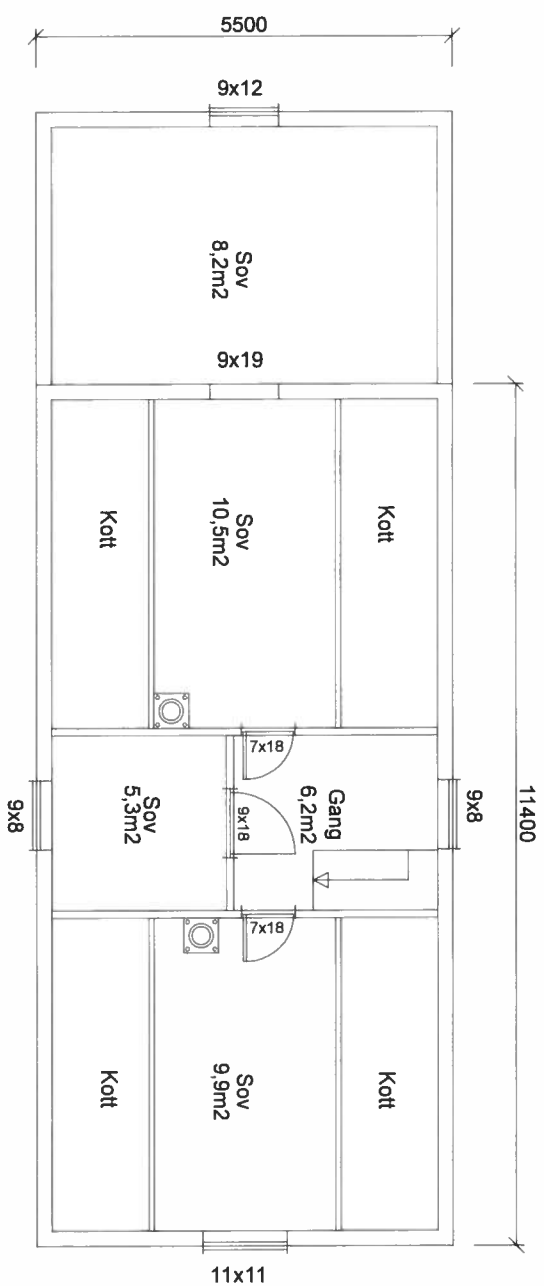

Plan loft

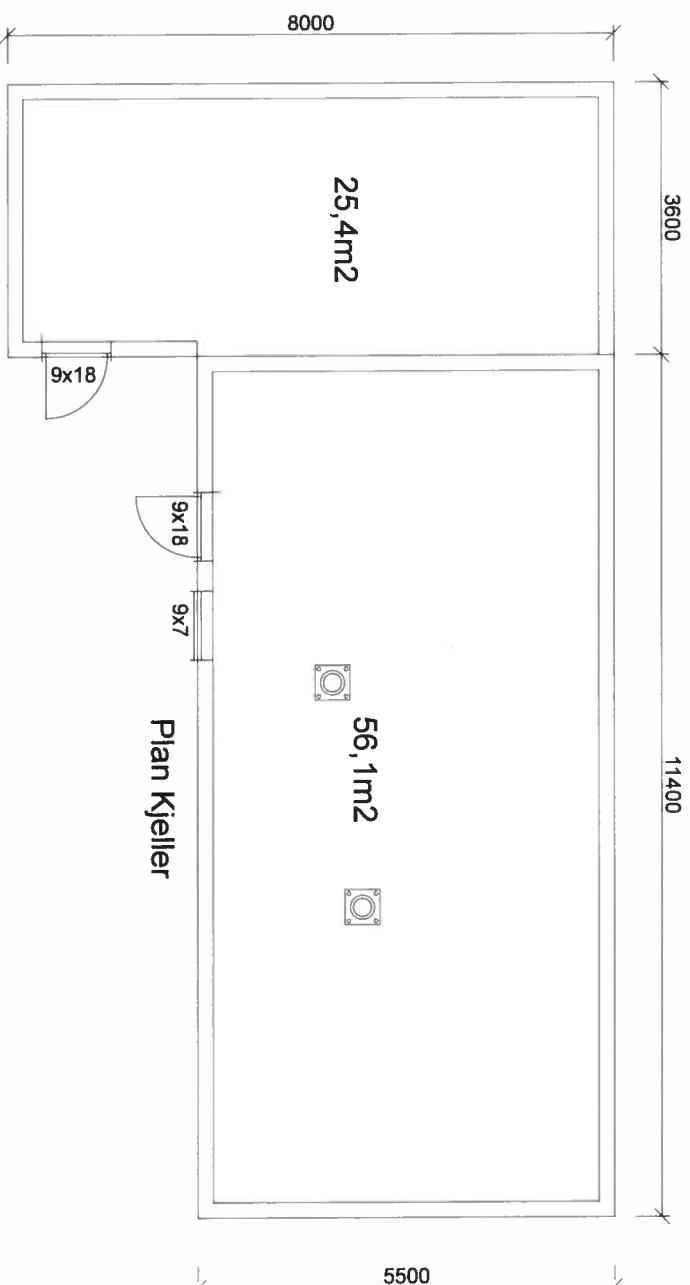

Plan Kjeller

	BRA I M2
KJELLER	81,2
HOVEDETG.	102,8
LOFT.	40,1
SUM	224,1

Tillaksdrøfter			
Kjell Gunnar Håkull			
Tegning:			
PLAN & SNITT , OMTEGNET EINEBUSTAD			
Dato:	16.03.2016	Konstr./Tegnet:	E. T
		Målestokk:	1:100
Rev:	06.04.2016	G.nr/b.nr:	126/1
		Kommune:	Lindås
		Tegn. nr.:	101

Kålås & Sønn byggevarehandel AS
Sauvågen 83, 5915 Hjeltnäs
Tlf 56353370, Faks 56353481