




For matrikkelenhet:

Kommune: 1263 - LINDÅS
Gårdsnummer: 176
Bruksnummer: 20

Utskriftsdato/klokkeslett: 10.10.2016 kl. 13:55
Produsert av: Einar Rydland
Attestert av: Lindås kommune

Einar Rydland.

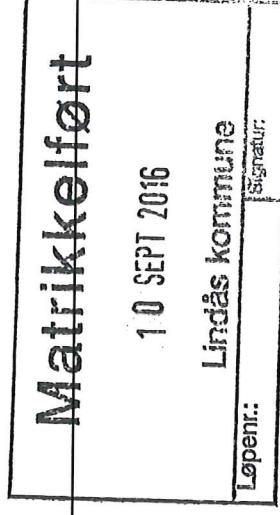

Orientering om matrikelbrev

Matrikelbrevet er hjemlet i «Lov om eigedomsregistrering» (matrikellova) av 17. juni 2005. Etter definisjonen i matrikellovens § 3 d) er matrikelbrevet en attestert utskrift av matrikkelen som viser alle registrerte opplysninger om en matrikkelenhet ved oppgitt dato.

Om fullstendighet og nøyaktighet i matrikelbrevet

Matrikkelen ble etablert ved konvertering av data fra tidligere registre. Det kan variere hvor gode disse dataene er med hensyn på fullstendighet og nøyaktighet. I enkelte tilfeller kan grensepunkt og grenselinjer mangle helt eller delvis eller være feil registrert. Det kan også være feil og mangler ved registrert bygnings- og adresseinformasjon. Fullstendighet og stedfestingsnøyaktighet er generelt bedre innenfor enn utenfor tettbygd strøk. Vær oppmerksom på at for mange matrikkelenheter og bygg hefter usikkerhet ved arealet som oppgis.

For utfyllende informasjon: www.kartverket.no/matrikelbrev

Matrikkelenhet

Matrikkelenhetstype: Grunneiendom
Bruksnavn: "NORDTUN" AV SPURKELAND
Etableringsdato: 31.05.1979
Skylid: 0,01
Er tinglyst: Ja
Har festegrunner: Nei
Er seksjonert: Nei

Arealrapport

Tekst
Beregna areal for 176 / 20

Areal (m2) Kommentar
1 897,3

Eierforhold

Tinglyste eierforhold

Rolle	Status	Føds.d./org.nr	Navn	Bruksenhet	Adresse	Andel
Hjemmelshaver		291272	SPURKELAND ANN KRISTIN B	SEIMSTRANDA 450	5912 SEIM	1 / 2
Hjemmelshaver		110572	SPURKELAND BJØRN ÅGE	SEIMSTRANDA 450	5912 SEIM	1 / 2

Forretninger

Forretningstype Arsak til feilretting Tinglysingsstatus Tinglysingsstatusdato Matrikkelføringsdato Signatur

Annen forretningstype			10.10.2016	10.10.2016	1263rye	1263rye
		Rolle	Matrikkelenhet		Arealendring	
		Avgiver	1263 - 176/20		0	
Annen forretningstype			10.10.2016	10.10.2016	1263rye	1263rye
Oppmålingsforretning/grensejustering			10.10.2016	10.10.2016	1263rye	1263rye
		Rolle	Matrikkelenhet		Arealendring	
		Avgiver	1263 - 176/19		-15,9	
		Mottaker	1263 - 176/20		15,9	
Oppmålingsforretning/grensejustering			10.10.2016	10.10.2016	1263rye	1263rye
		Rolle	Matrikkelenhet		Arealendring	
		Avgiver	1263 - 176/20		-5,5	
		Mottaker	1263 - 176/19		5,5	

Forretningstype	Årsak til feilretting	Tinglysingsstatus	Tinglysingsstatusdato	Matrikkelføringsdato	Signatur
Annen forretningstype			10.10.2016	10.10.2016	1263rye
Annen forretningstype			26.09.2016	26.09.2016	1263rye
Skylddeling			31.05.1979		

Rolle	Matrikkelenhet	Arealendring
Avgiver	1263 - 176/2	0
Mottaker	1263 - 176/20	0

Adresser	Adressenavn	Adressekode	Adressenr	Kretser
Adressetype	Adressetilleggsnavn			
Vegadresse	Seimsstranda	1178	450	Grunnkrets Valgkrets: Kirkesogn: Postnr.område: Tettsted:
				0302 SPURKELAND 10 SEIM 07070102 Seim 5912 SEIM

Bygning og bygningssending	Bygningssnr:	12 490 941
Løpenr:	Bebygd areal:	0
Bygningssendingstype:	Bruksareal bolig:	0
Bygningstype:	BRA annet:	41
Næringsgruppe:	Bruksareal totalt:	41
Bygningssstatus:	Alternativt areal:	0
Energikilder:	Alternativt areal 2:	0
	Oppvarming:	
	Ant. boliger:	0
	Ant. etasjer:	1
	Vannforsyning:	
	Avløp:	
	Har heis:	Nei
	Datoer:	
	Rammetillatelse:	
	Igangsettingstillatelse:	29.02.1988
	Tatt i bruk:	29.04.1988
	Midl. brukstillatelse:	
	Ferdiggattest:	

Etasje	Antall boenheter	BRA bolig	BRA annet	BRA totalt
H01	0	0.0	41.0	41.0

Bruksenheter	Bruksenhetsnummer	Bruksenhetsstype	Bruksareal	Ant. rom	Kjøkkentilgang	Bad	WC	Matrikkelenhet
Adresse	Unummerert bruksenhet		0	0			0	176/20

Kontaktpersoner	Føds.dato/org.nr	Navn	Bruksenhet	Adresse
Tiltakshaver		SPURKELAND NILS-ÅGE	5912 SEIM	

Bygningsnr: 19 237 567

Løpenr:

Bygningsendringskode:

Bygningstype: Enebolig

Næringsgruppe: Bolig

Bygningsstatus: Tatt i bruk

Energikilder: Elektrisitet

Biobrensel

Bebygd areal:

0

Ant. boliger:

1

Bruksareal bolig:

167

Ant. etasjer:

2

BRA annet:

0

Vannforsyning:

Tilkn. privat vannverk

Bruksareal totalt:

167

Avløp:

Nei

Alternativt areal:

0

Har heis:

Nei

Alternativt areal 2:

0

Midl. brukstillatelse:

Ferdigattest:

Datoer:

Rammestillatelse: 01.09.1980

Igangsettingstillatelse: 01.10.1980

Tatt i bruk: 05.08.1981

Midl. brukstillatelse:

Ferdigattest:

Etasje

Etasje	Antall boenheter	BRA bolig	BRA annet	BRA totalt
H01	1	86.0	0.0	86.0
U01	0	81.0	0.0	81.0

Bruksenheter

Adresse

1178 Seimsstranda 450

Bruksenhetsnummer

H0101

Bruksenhetstype

Bolig

Bruksareal

167

Ant. rom

4

Kjøkkentilgang

2

Bad

2

WC

2

Matrikkelenhet

176/20

Kontaktpersoner

Rolle

Tiltakshaver

Føds.dato/org.nr

Navn


SPURKELAND NILS ÅGE


Bruksenhet

Adresse

Oversiktskart for 176 / 20

Målestokk 1:1 000
EUREF89 UTM Sone 32

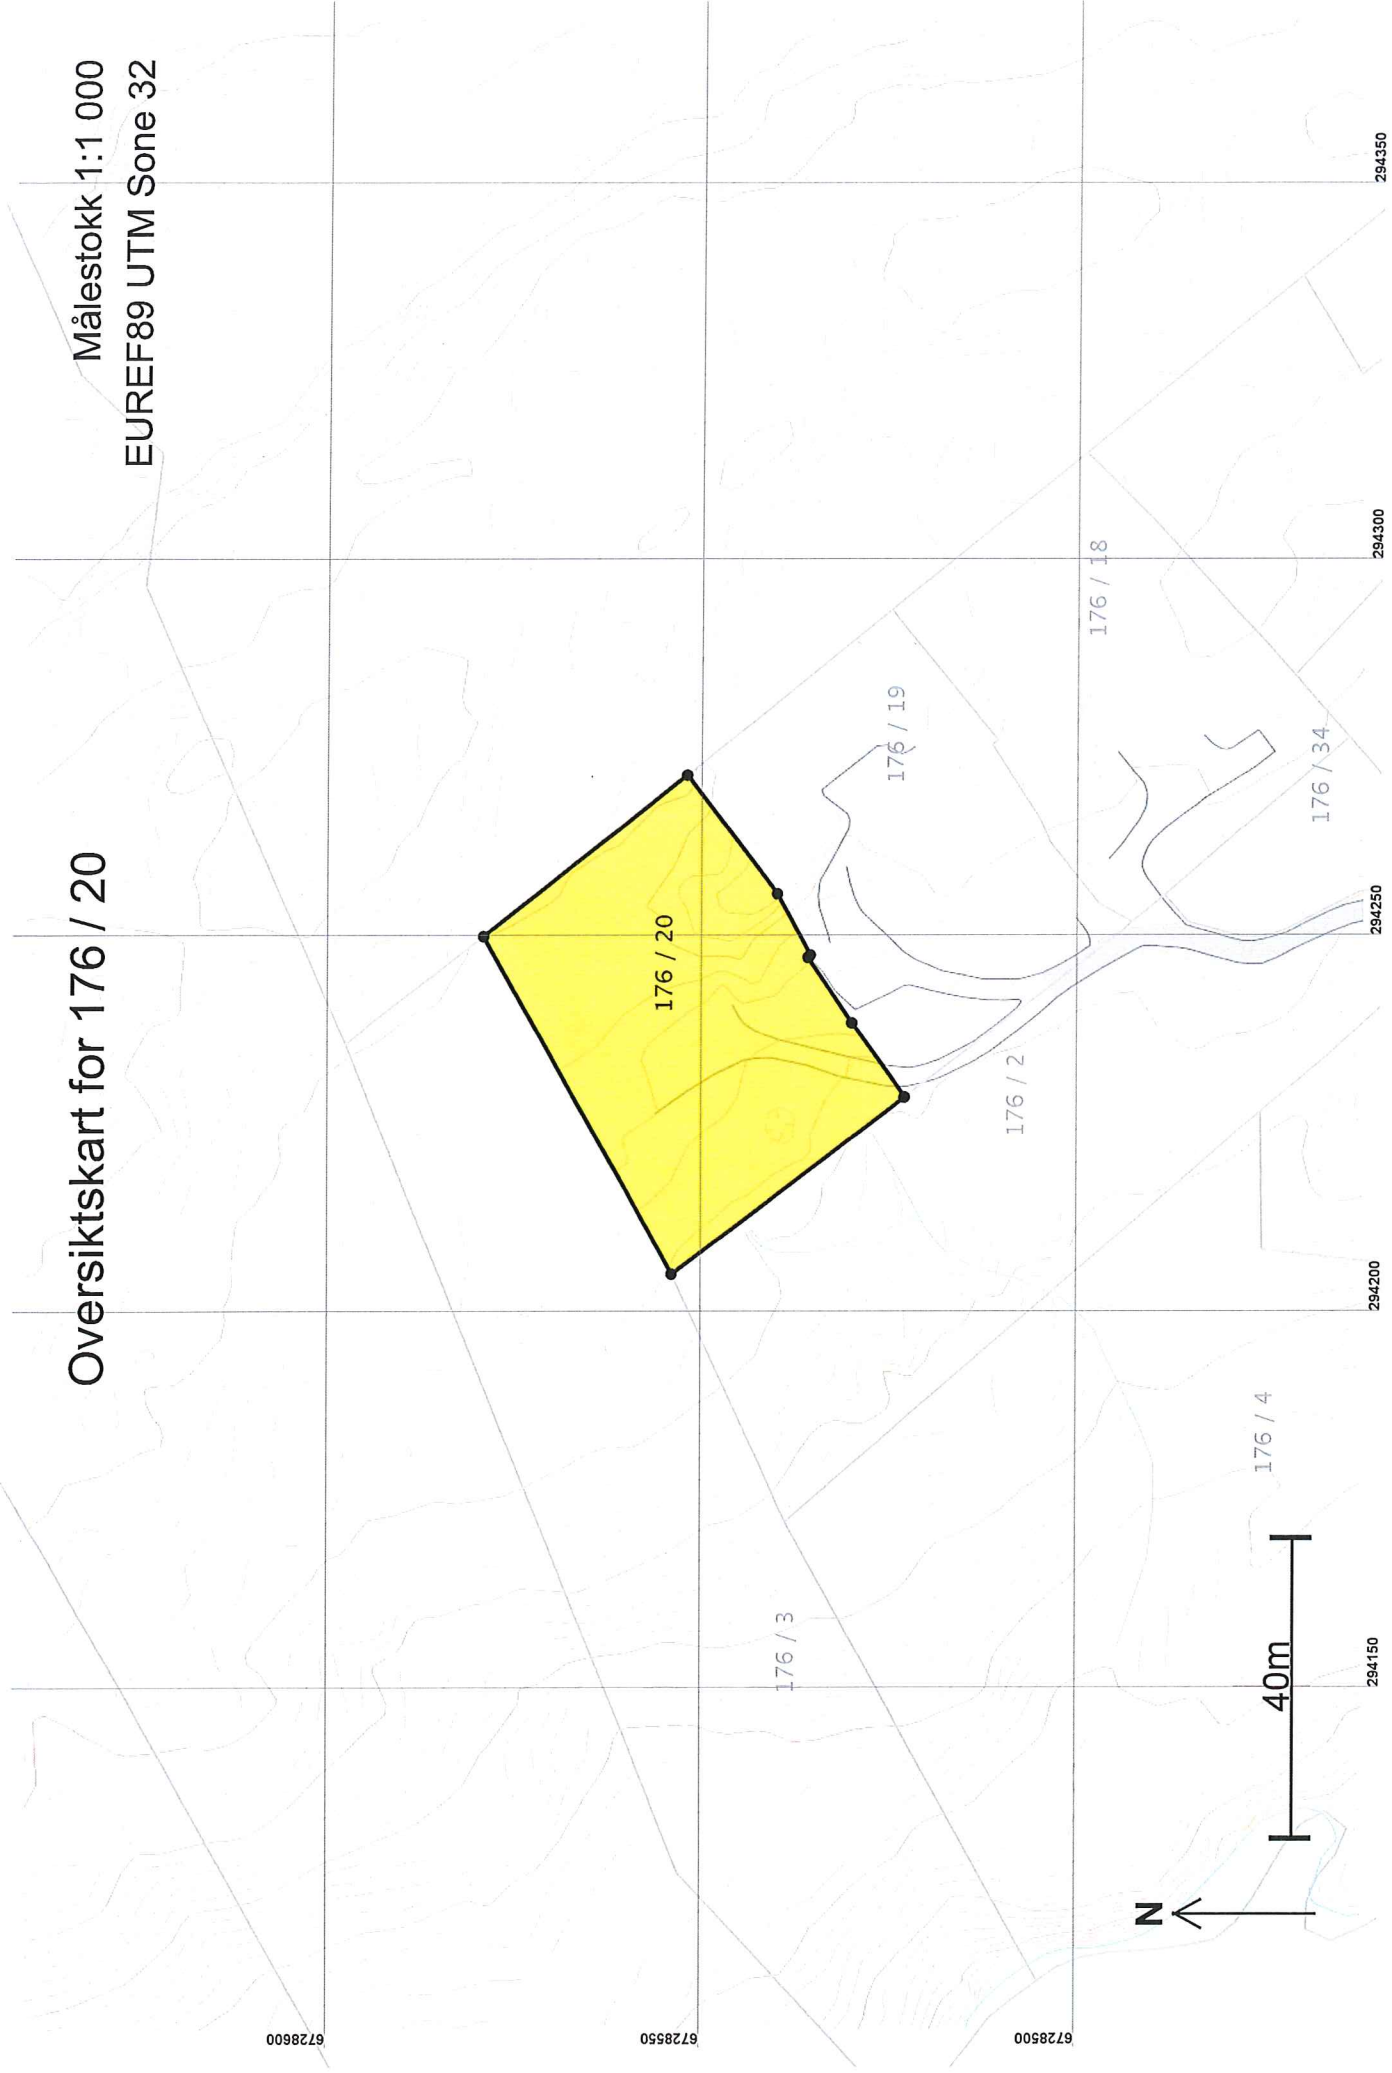

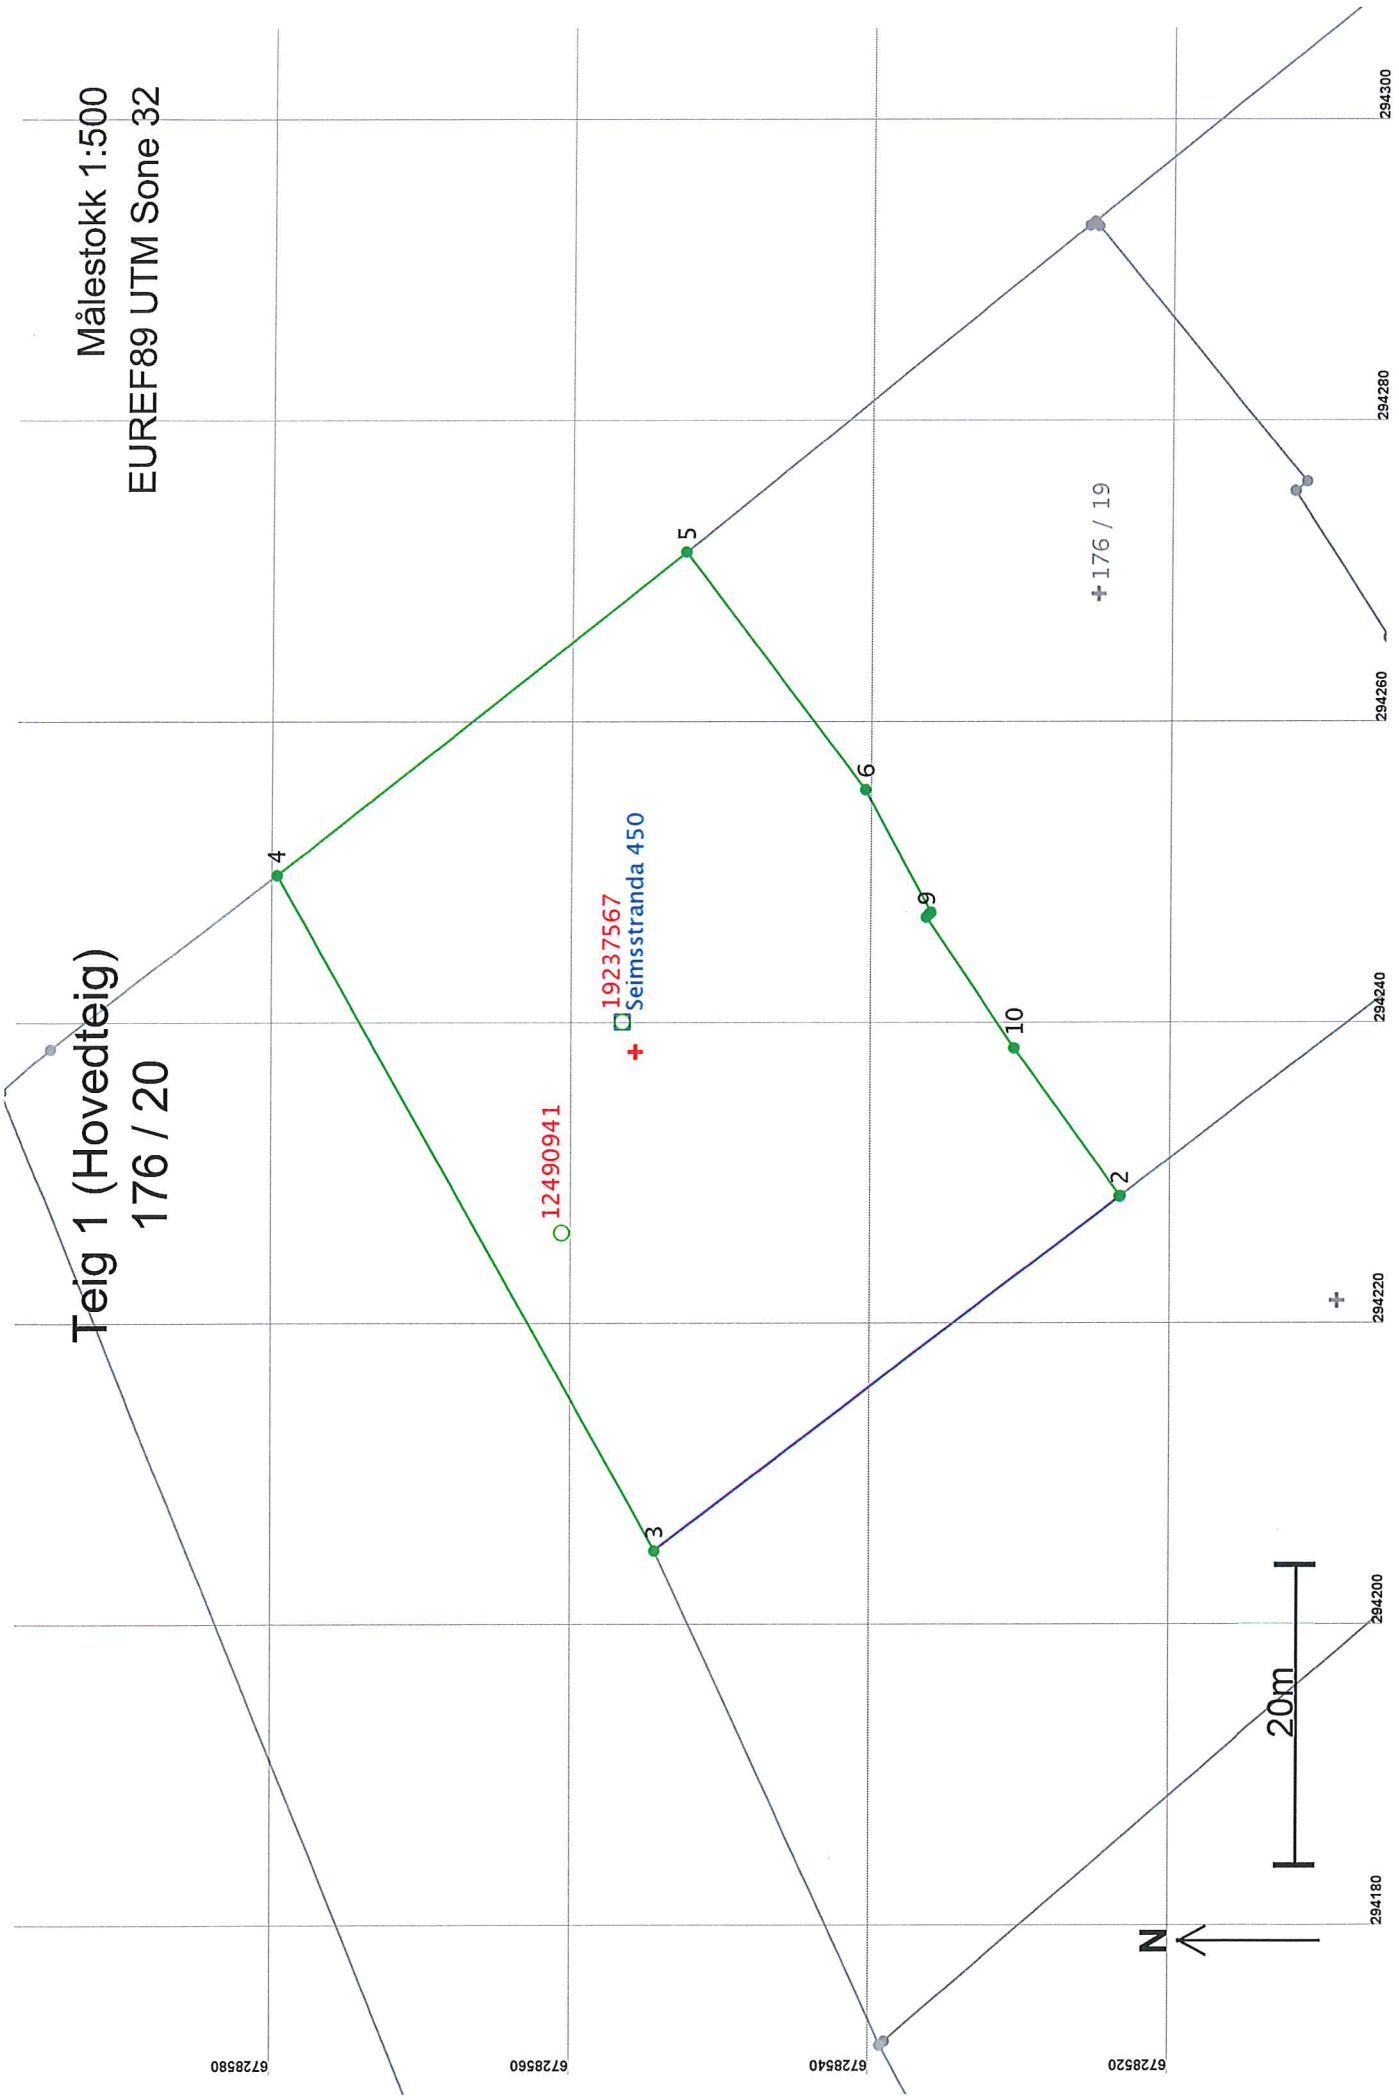

Teig 1 (Hovedteig)
176 / 20

Målestokk 1:500
EUREF89 UTM Sone 32

Areal og koordinater

Areal: 1 897,3

Arealmerknad:

Representasjonssystem: EUREF89 UTM Sone 32

Nord: 6728556

Øst: 294238

Grensepunkt / Grenselinje

Ytre avgrensing

Løpenr	Nord	Øst	Grensemerke nedsett i / Lengde	Grensepunkttype / Hjelpelinjetype	Målemetode	Nøyaktighet	Radius
1	6728523,76	294228,42	Mur Umerket		96 GPS kinematisk (Real time kinematic)	13	
			0,07 Ikke hjelpelinje			14	
2	6728523,81	294228,37	Mur Bolt		96 GPS kinematisk (Real time kinematic)	13	
			38,84 Ikke hjelpelinje			147	
3	6728554,75	294204,89	Jord Stein eller røys		96 GPS kinematisk (Real time kinematic)	13	
			51,51 Ikke hjelpelinje				
4	6728580,07	294249,74	Jord Stein eller røys		96 GPS kinematisk (Real time kinematic)	13	
			34,65 Ikke hjelpelinje			14	
5	6728552,86	294271,18	Jord Stein med kots og vitner		96 GPS kinematisk (Real time kinematic)	13	
			19,81 Ikke hjelpelinje			14	
6	6728540,85	294255,42	Annen terrengdetalj Kamjern		96 GPS kinematisk (Real time kinematic)	13	
			9,28 Ikke hjelpelinje			14	
7	6728536,43	294247,26	Mur Umerket		96 GPS kinematisk (Real time kinematic)	13	
			0,12 Ikke hjelpelinje			14	
8	6728536,52	294247,17	Mur Umerket		96 GPS kinematisk (Real time kinematic)	13	
			0,31 Ikke hjelpelinje			14	
9	6728536,73	294246,94	Mur Umerket		96 GPS kinematisk (Real time kinematic)	13	
			10,49 Ikke hjelpelinje			14	
10	6728530,86	294238,25	Mur Umerket		96 GPS kinematisk (Real time kinematic)	13	
			12,13 Ikke hjelpelinje			14	