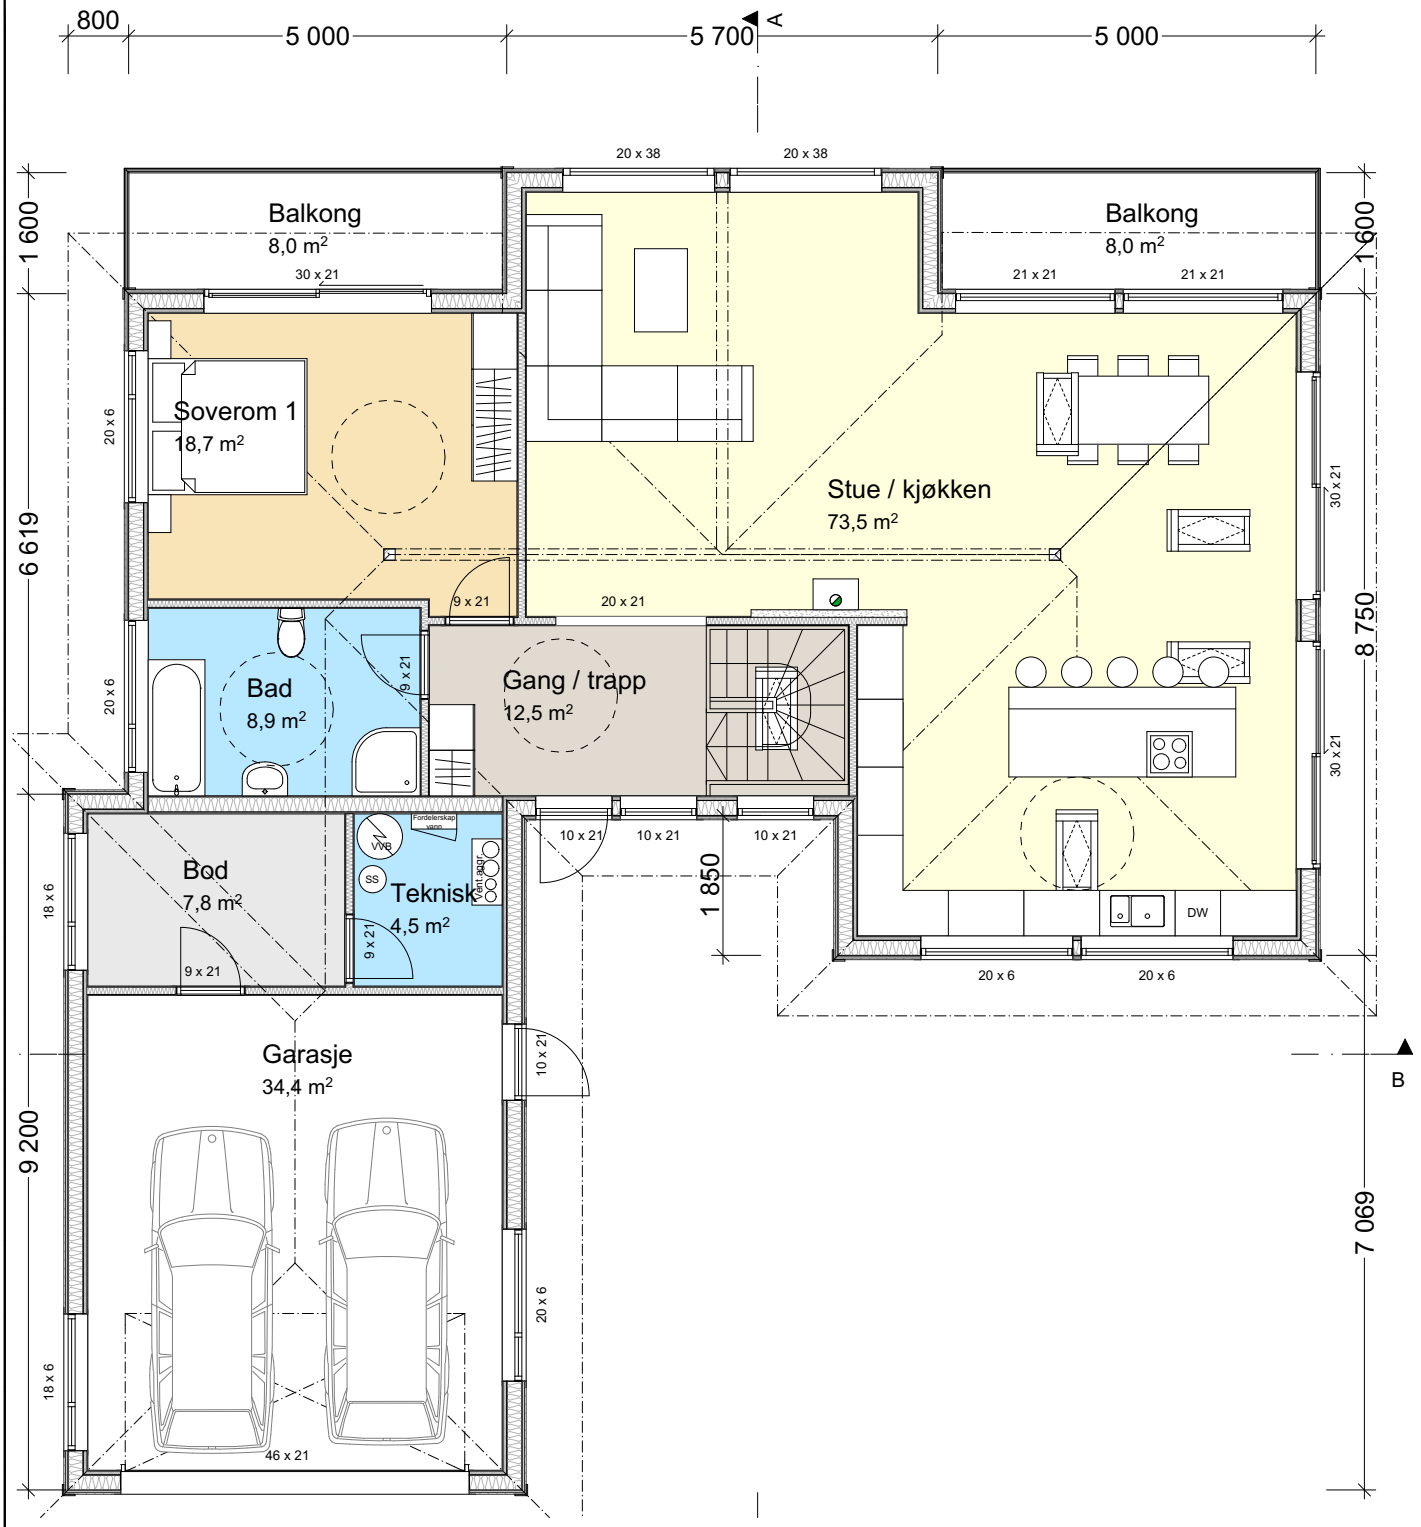

Arealer:

	U.etg.	1.etg.	Sum
Bruksareal BRA:	169,2m²	164,6m²	334m²

	Bolig	Balkong	Sum
Bebygget areal BYA:	187,0m²	16,0m²	203m²

203 + 36 = 239 239 x 100 / 1590 = 15,0% BYA

0 1 2 3 4 5

Tiltakshaver:	Prosjekt:	Tegnet dato:	Målestokk:
Sasa Misur	Helleåsen. Gnr.202, Bnr.161.	12.10.2016	1:100
	Tittel: Plan 1. Etasje	Prosjektnr.: 45716	Tegningsnr.: A20-02 Rev.