


Grøftesnitt trase mellom industrivannbasseng og vannbehandlingsanlegg
Pel 50 -100

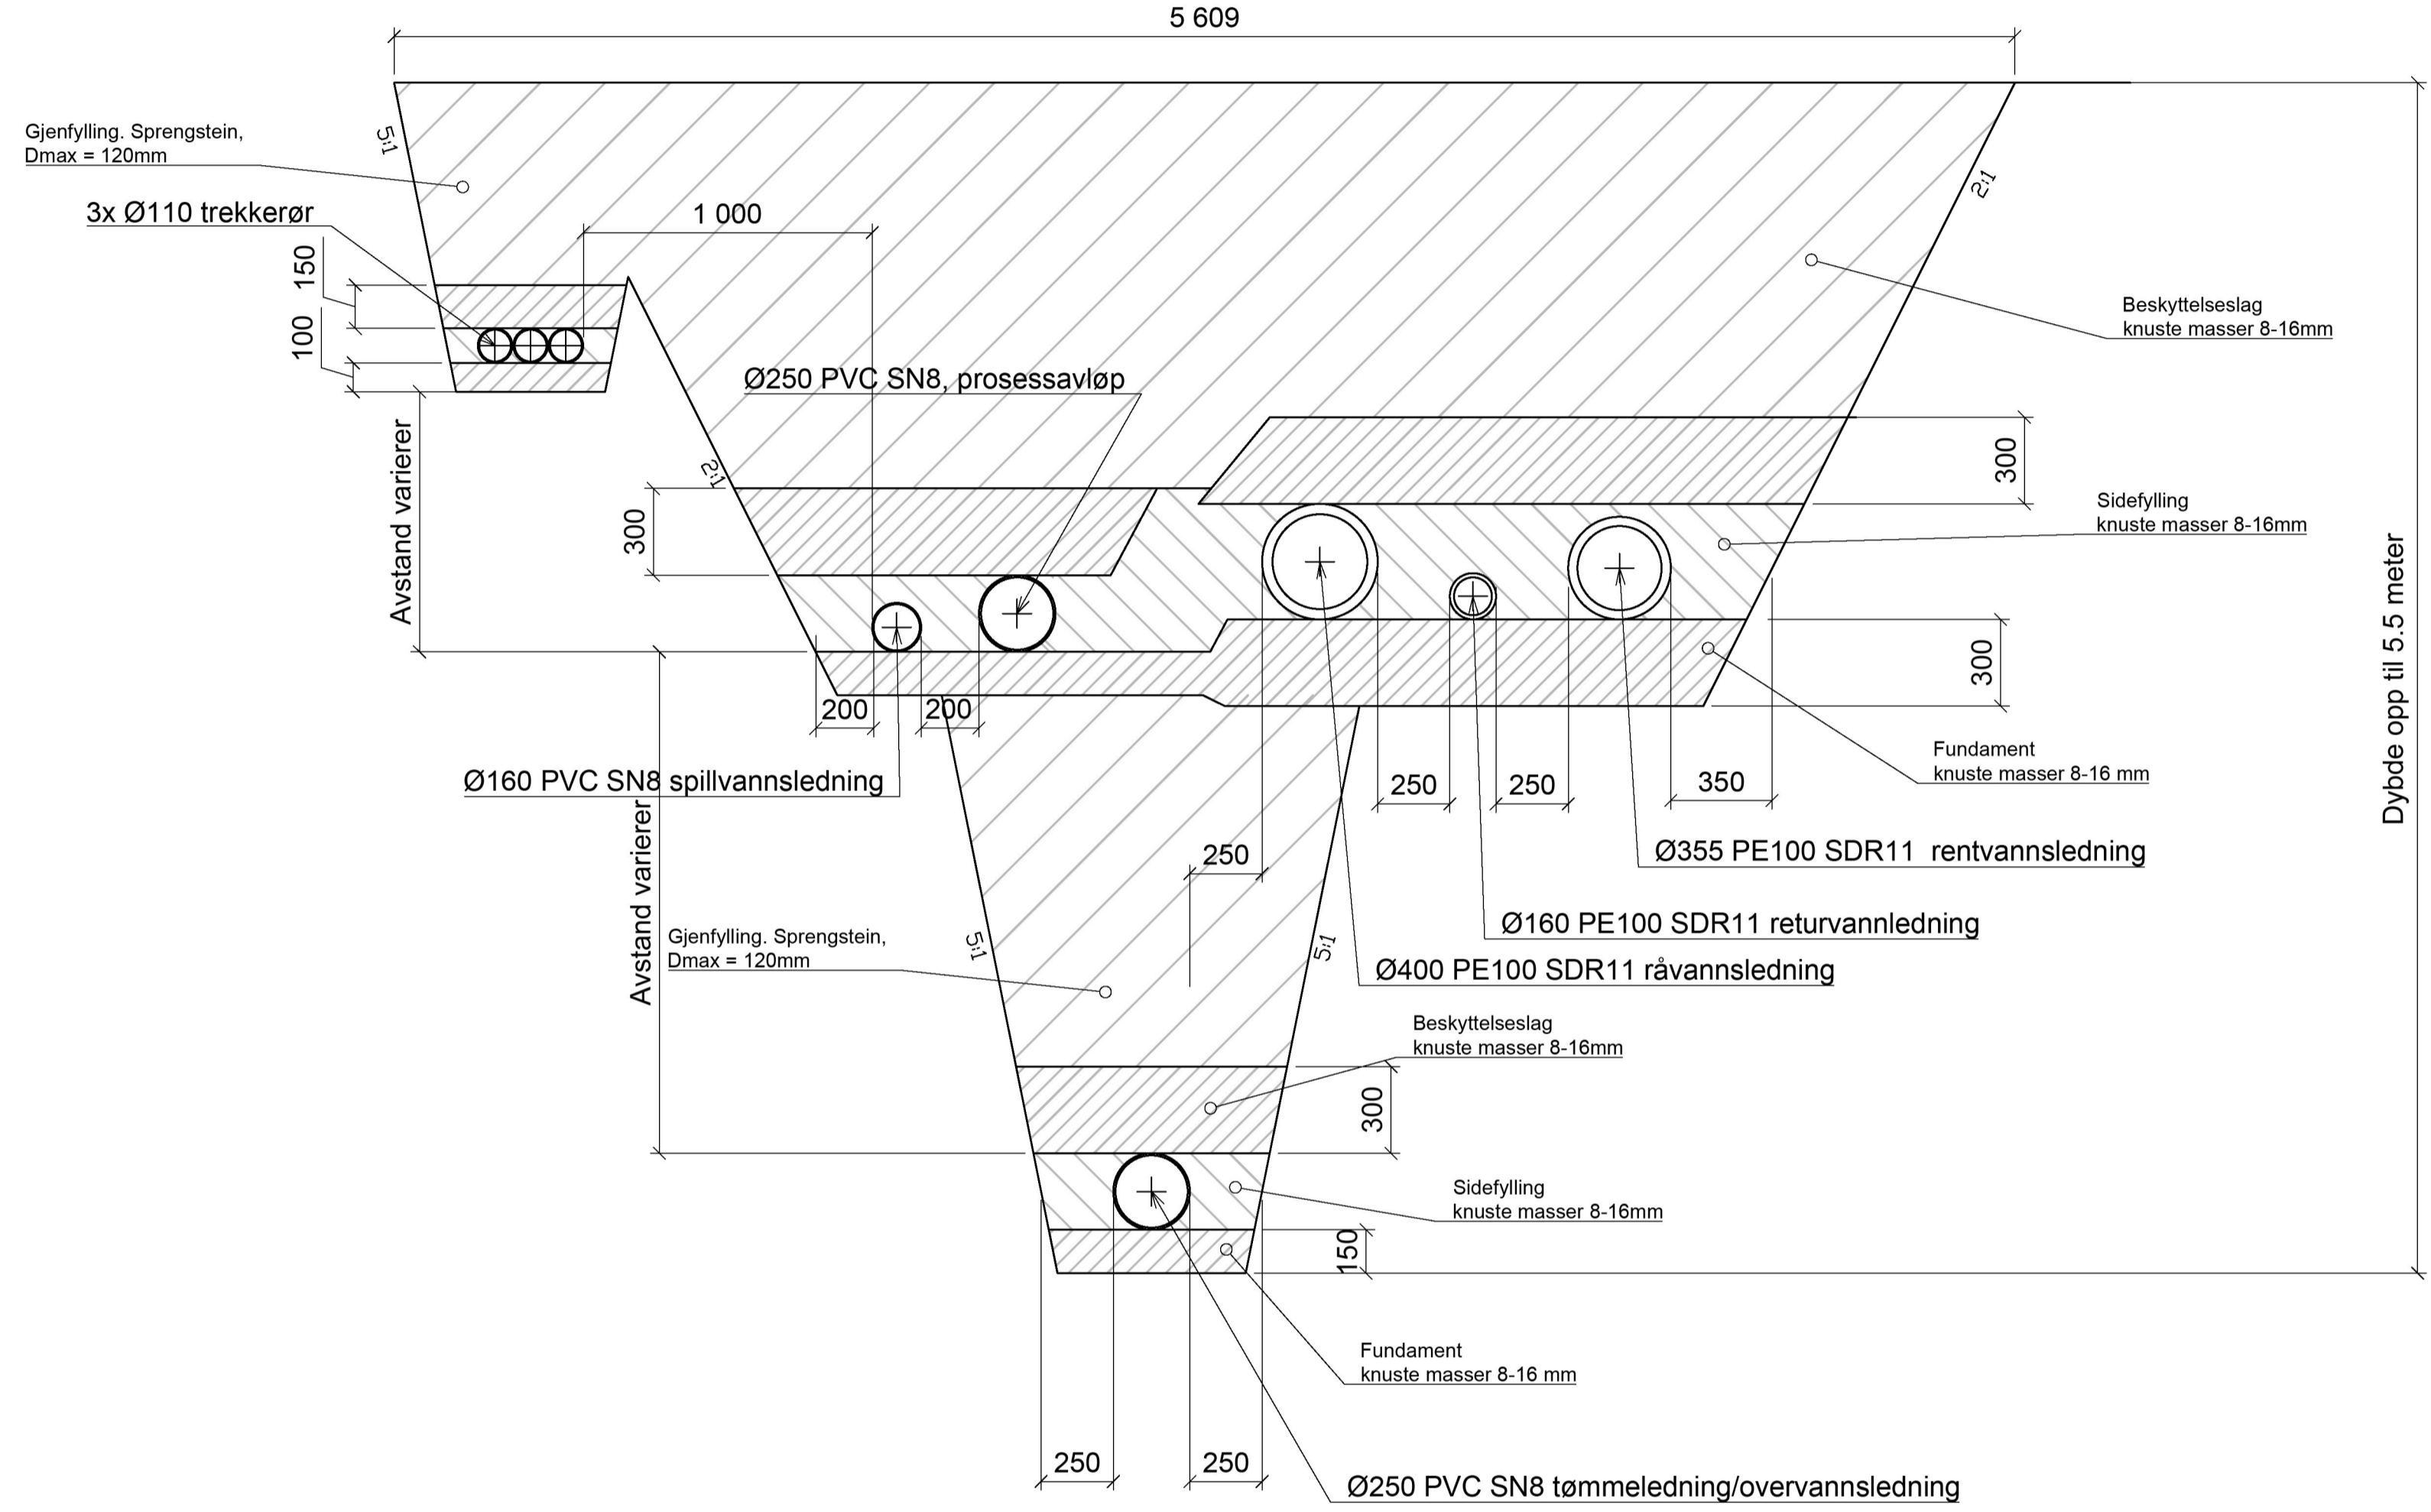

N:\51576515\765151BIM\VA_TTM\Modell\Grøftesnitt.dwg - ToDal - Plottet: 2016-05-27, 16:01:41

D01	2016-05-27	Internt	ToDal	
Revisjon	Dato	Beskrivelse	Utarbeidet	Fagkontroll
<small>Dette dokumentet er utarbeidet av Norconsult AS som del av det oppdraget som fremgår nedenfor. Opphavsretten tilhører Norconsult AS. Dokumentet må bare benyttes til det formål som oppdragsavtalen beskriver, og må ikke kopieres eller gjøres tilgjengelig på annen måte eller i større utstrekning enn formålet tilsier.</small>				
Lindås kommune				Målestokk (gjelder A1) 1:20
Littlås VBA				
Utendørs VA				
Grøftesnitt				
Trase mellom ind. basseng og VBA, pel 50-100				
Norconsult	Oppdragsnummer 5157651	Tegningsnummer ZZ-xx-xx	Revisjon D01	