
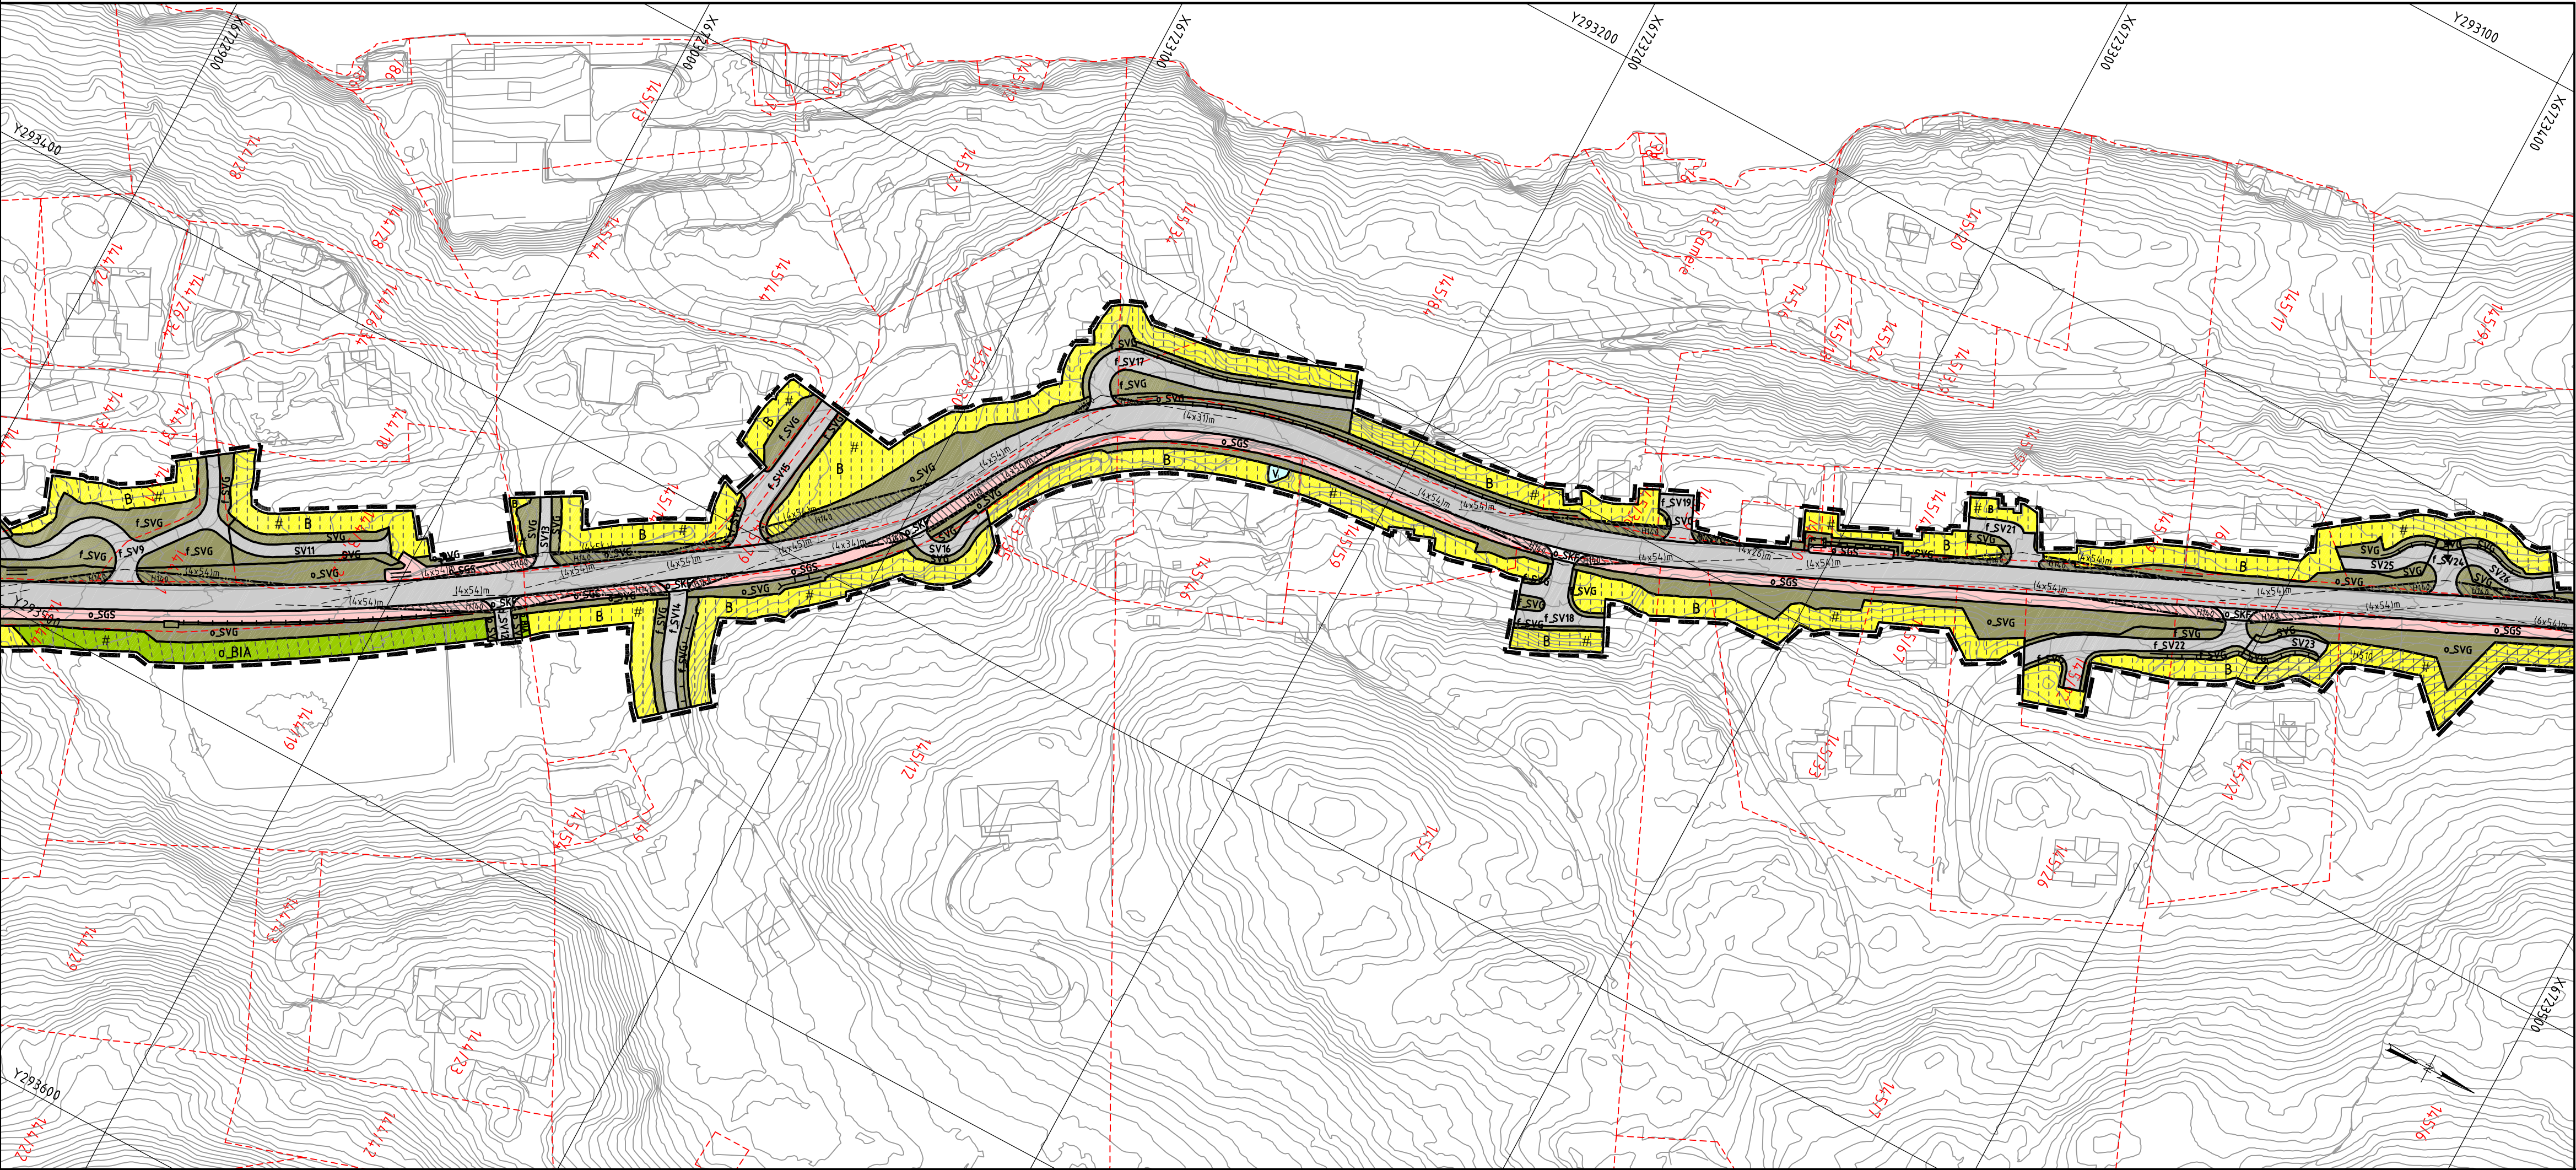


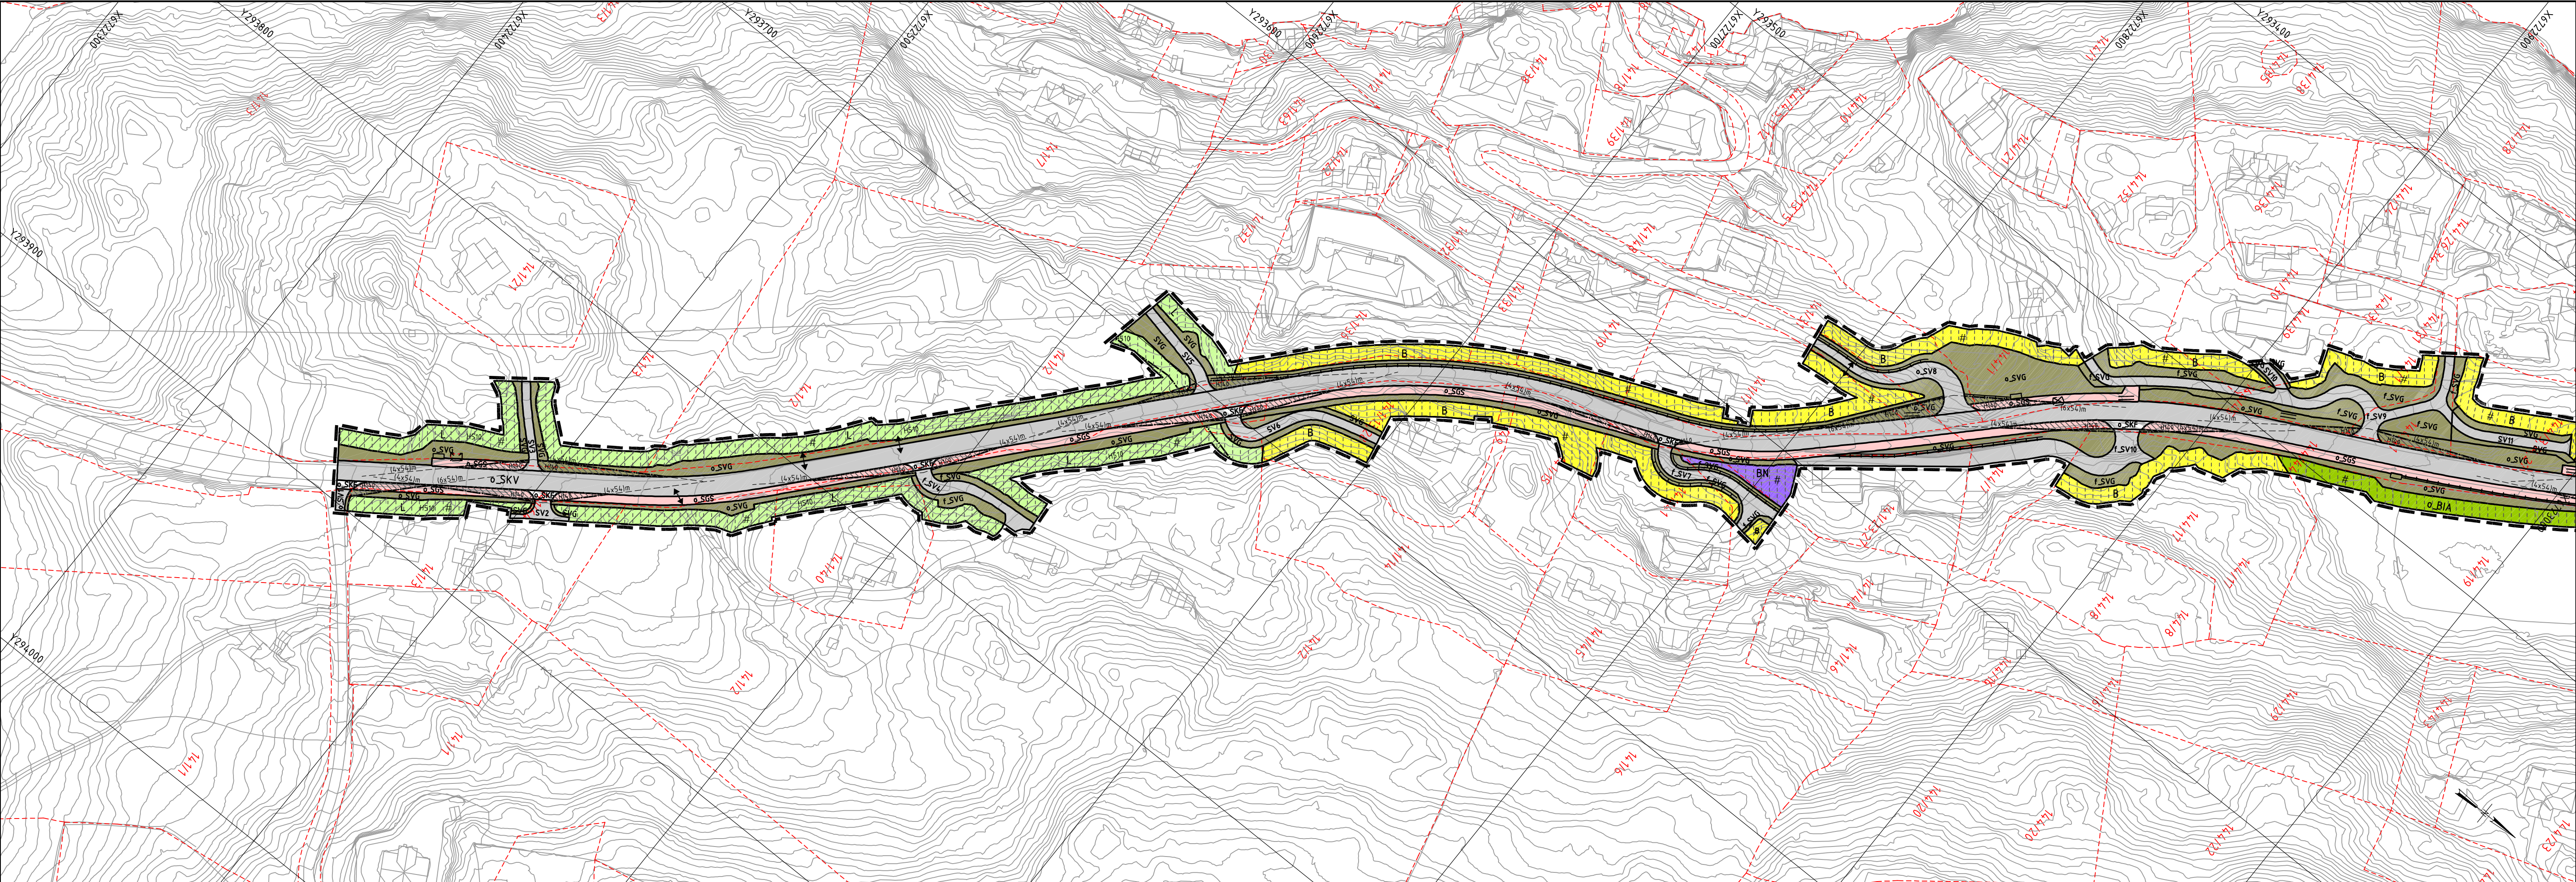

TEGNFORKLARING

Plankart 1 av 2

Sosi ver. 4.5

AREALFORMÅL (PBL §12-5)

BYGNINGAR OG ANLEGG (PBL §12-5 nr. 1)

SV (2010) Veg

SKV (2011) Køyreveg

SGS (2015) Gang-/sykkelveg

SVG (2019) Annan veggrunn - grøntareal

SKP (2800) Komb. formål for samferdselsanlegg

LANDBRUKS, NATUR OG FRILUFTSOMRÅDER (PBL §12-5 nr. 2)

L (5100) LNFR areal for nødvendige tiltak for landbruk og reindrift og gardsstilknytt næringsvirksomhet basert på ressursgrunnet på gården

LSB (5210) Sprekte bustader

BRUK OG VERN AV SJØ OG VASSDRAG (PBL §12-5 nr. 6)

V (6001) Bruk og vern av sjø og vassdrag med tilhørende strandsone

SIKRINSSONER (PBL §12-6 JF. §11-8 a.1)

BA (1001) Bustader og anlegg

B (1110) Bustader

BN (1300) Næringsbygninger

BIA (1400) Idrettsanlegg

BE (1510) Energianlegg

OMSYNSSONER (PBL §12-6 JF. §11-8 c)

H530 (510) Omsyn landbruk

H570 (570) Bevaring kulturmiljø

FØRESEGNER I REGULERINGSPLAN (PBL §12-7)

ANLEGG- OG RIGGOMRÅDE

JURIDISKE TEKSTAR, LINJE- OG PUNKTSYMBOLER (JF. REGULERINGSFØRESEGNE)

ILLUSTRASJON AV PLANENS AVGRENSNING (VIST 1m UTMANFOR JURIDISK PLANEGRENSE)

RpGrense er sammenfallende med RpFormålGrense

Formålsgrense (RpFormålGrense)

FRISIKTLINJE (1222) Frisiktlinje

PLANLAGTE BYGG (1213) Bygg som inngår i planen

BYGG SOM FORUTSETJAST FJERNA (1214) Bygg som forutsetjast fjerna

REGULERT STØYSKJERM (1227) Regulert støyskjem

REGULERT STØTTEUR (1228) Regulert støtteur

STENGING AV AVKØYRSE (1241) Stenging av avkøyrse

AVKØYRSE, INN- OG UTKØYRING (1242) Avkøyrse, inn- og utkøyring

OFFENTLEG AREALFORMÅL (1242) Offentleg arealformål

FELLES AREALFORMÅL (1242) Felles arealformål

REFERANSEKART

BASISKART

EIGEDOMSGRENSE

EKISTERANDE BYGG

GEODETISK GRUNNLAG: UTM32, EUREF 89

GEODETISK HØGDEGRUNNLAG: NN 1954

SISTE UTAKSDATO BASISKART: 12.11.2014

EKVIDISTANSE: 1m

KARTMÅLESTOKK 1:1000 VED ARKFORMAT A1

0 25 50m

Reguleringsplan med tilhørende føresegner for:

LINDÅS KOMMUNE

FV 404, strekninga Kvamme - Fossevatnet

Nasjonal arealplanID 1263\_201112

Saksgangsamt i følge Plan- og bygningsloven

| Saksgang                               | Dato                    | Plankart datert | Føresegner datert |
|----------------------------------------|-------------------------|-----------------|-------------------|
| Planoppstart kunningjort               | 26.01.2011              |                 |                   |
| Avgjerd, offentlig ettersyn            | 13.06.2012              | 14.03.2012      | 14.03.2012        |
| Offentleg ettersyn, 1. gang, fra - til | 23.06.2012 - 04.08.2012 | 14.03.2012      | 14.03.2012        |
| Utvalet si innstilling                 | 23.09.2015              | 31.09.2015      | 31.09.2015        |
| Offentleg ettersyn, 2. gang, fra - til | 14.10.2015 - 27.11.2015 | 31.09.2015      | 31.09.2015        |
| Kommunestyrets vedtak                  |                         |                 |                   |
| Planvedtak kunningjort                 |                         |                 |                   |

Plan utarbeidd av:

QBO

PLAN & ARKITEKTUR

Hamnevegen 53  
Postboks 291, 5203 Os  
Telefon: 36 57 00 70

Lindås kommunes saksnummer

Siste revisjonsdato plankart

25.05.2016

Det vert stadfesta at plankartet er i samsvar med kommunestyret sitt vedtak:

Seksjonsleiar