


SNITT/OPPRISS Aa

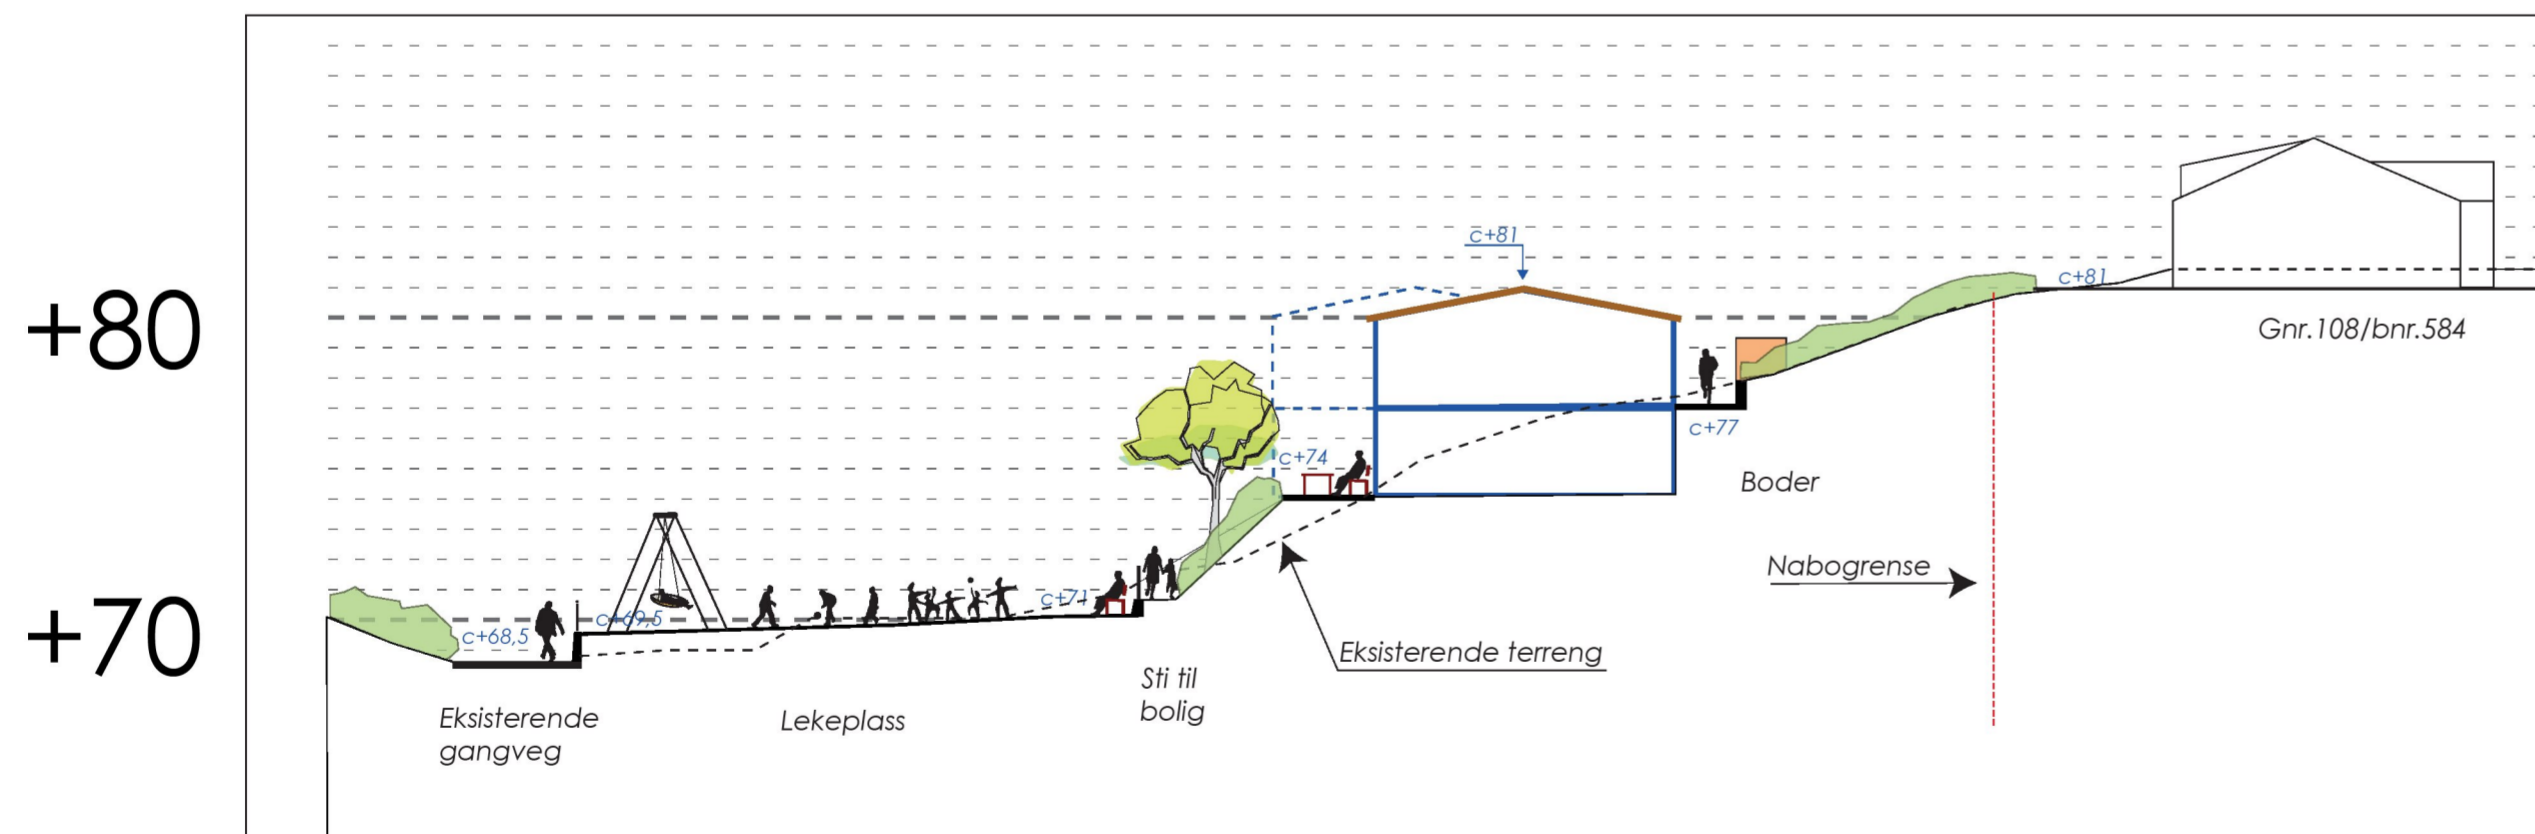

SNITT/OPPRISS Bb

LINDÅS KOMMUNE

Illustrasjonssnitt

**QBO**  
PLAN &  
ARKITEKTUR

målestokk: A2/ 1:250

dato: 10/10 2016

ansvarlig: UMS

tegnet av: RH