



Fasade 1



Fasade 2



Fasade 3



Fasade 4

REV.	DATO	REVISJON	SIGN.

MESTERHUS

TILTAKSHAVER:

BYGGEPLASS:

G.nr/B.nr:

KOMMUNE:

Unikus

Postboks 4104,
Terminalveien 10
8089 Bode, tlf. 75 56 51 20
E-mail: post@unikus.no

TEGN, INNHOLD:

Fasader

PROSJEKT:

MH 243 Spv Nanne

ARKITEKT:
Unikus v/Rigmor

DATO:
29.08.16


TEGN:
EJB

PROSJEKT NR:
11060


TEGN.NR:
09.03

TILTAKSART:
Enebolig

MÅL:
1 : 100

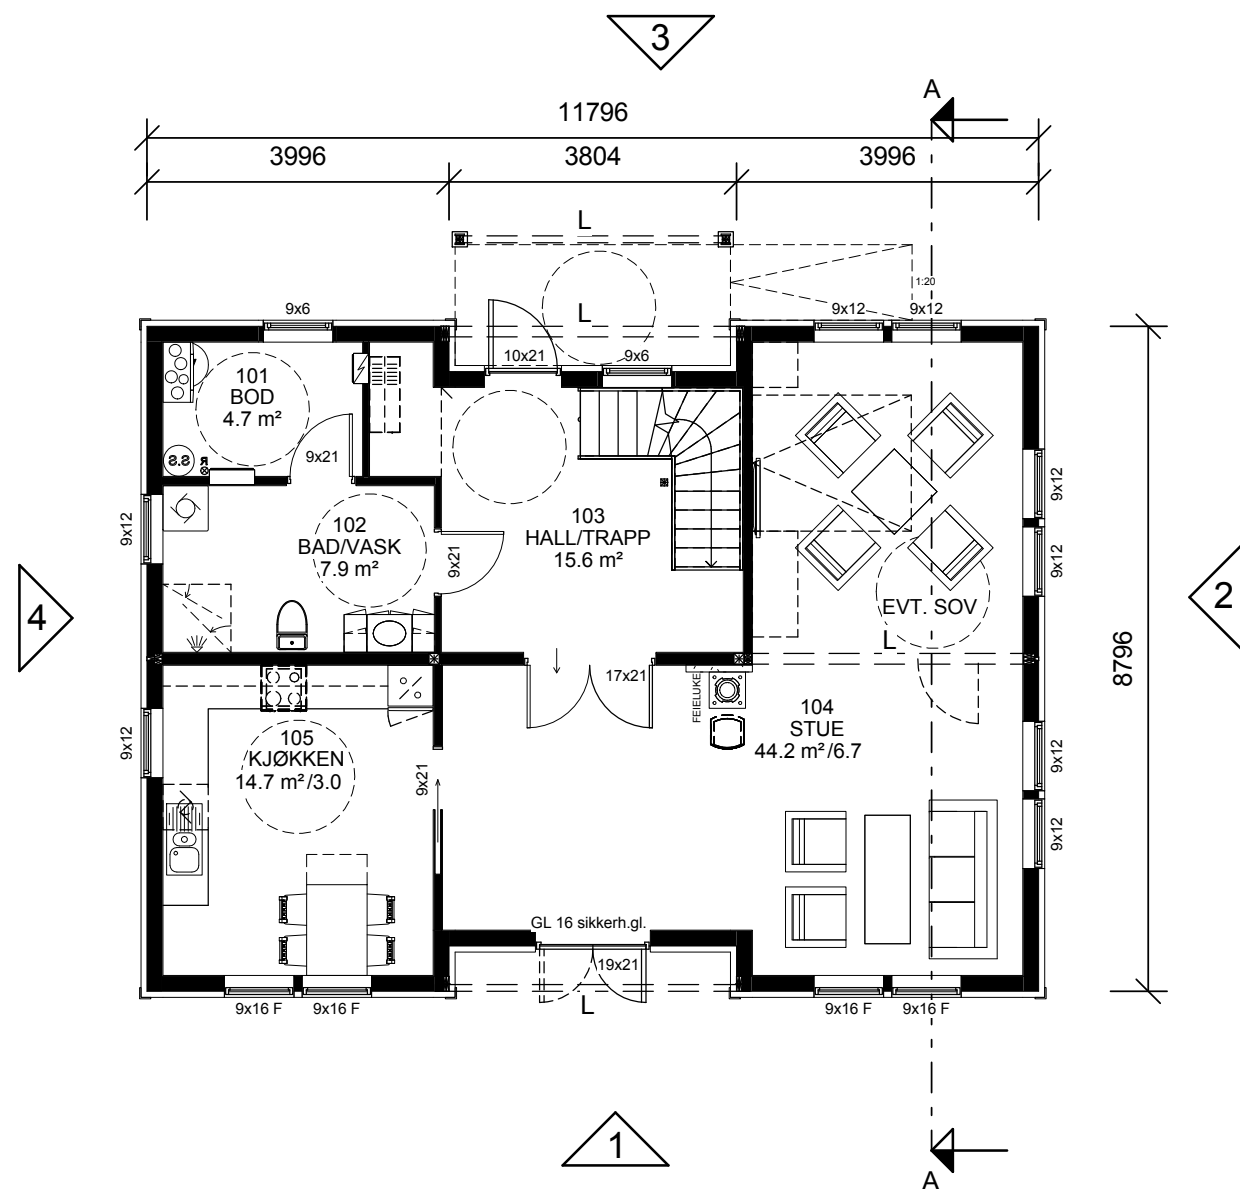

Plan 1

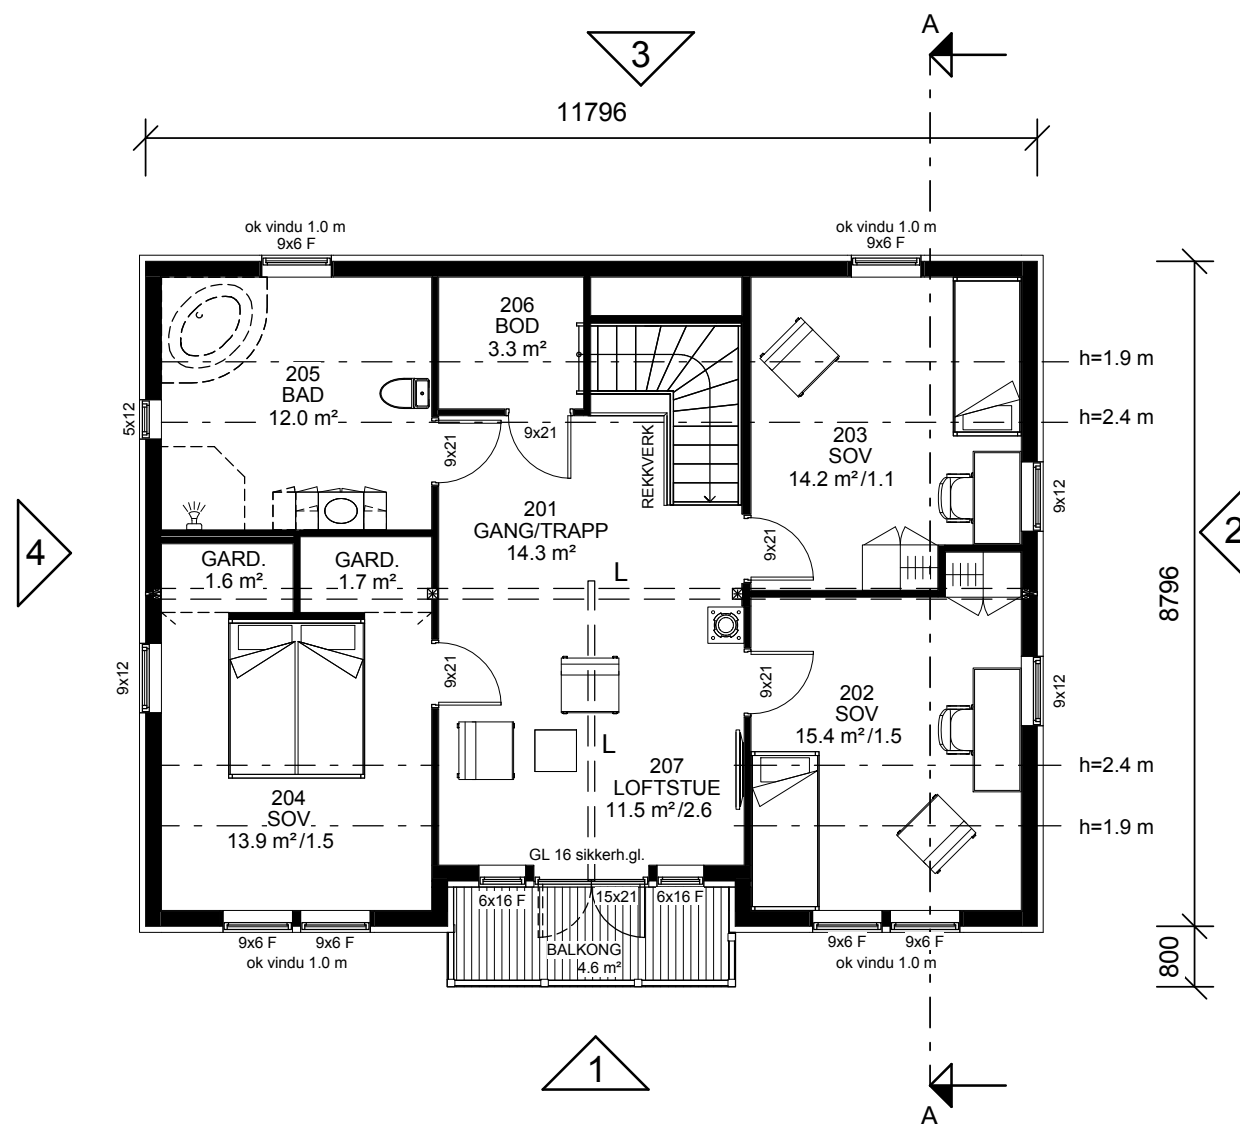

Plan 2

⊗ R=Radonpunkt

ANMERKNINGER:


- Risikoklasse: 4 / Brannklasse: 1
- Energidokumentasjon: U-verdier angitt i energidokumentasjon.
- Arealer oppsatt i tabell er i hht NS3940
- Arealer angitt i de enkelte rom er oppgitt som faktiske gulvareal.
- I rom under skrå himling kan deler av dette areal ha lavere takhøyde enn 2,4m.
- L = LIMTRE / S = STÅLDRAGER / SK = SKURLAST
- NTO = NETTOMÅL
- Innredninger og sanitærutstyr vist på tegning kun inkludert hvis angitt i kontrakt.
- For symbolforklaringer, se leveringsbeskrivelse.
- Før ferdigattest kan søkes, må sportsbod ihht. TEK10, frittliggende eller i uthus/garasje være oppført.

REV.	DATO	REVISJON	SIGN.

MESTERHUS

TILTAKSHAVER:	<p>Postboks 4104, Terminalveien 10 8089 Bode, tlf. 75 56 51 20 E-mail: post@unikus.no</p>
BYGGEPLASS:	
G.nr/B.nr:	
KOMMUNE:	

TEGN, INNHOLD:	Plan	TILTAKSART:	Enebolig	MÅL:	1 : 100
PROSJEKT:	MH 243 Spv Nanne				
ARKITEKT:	Unikus v/Rigmor	DATO:	29.08.16	TEGN:	EJB
PROSJEKT NR:	11060	TEGN NR:	09.01		

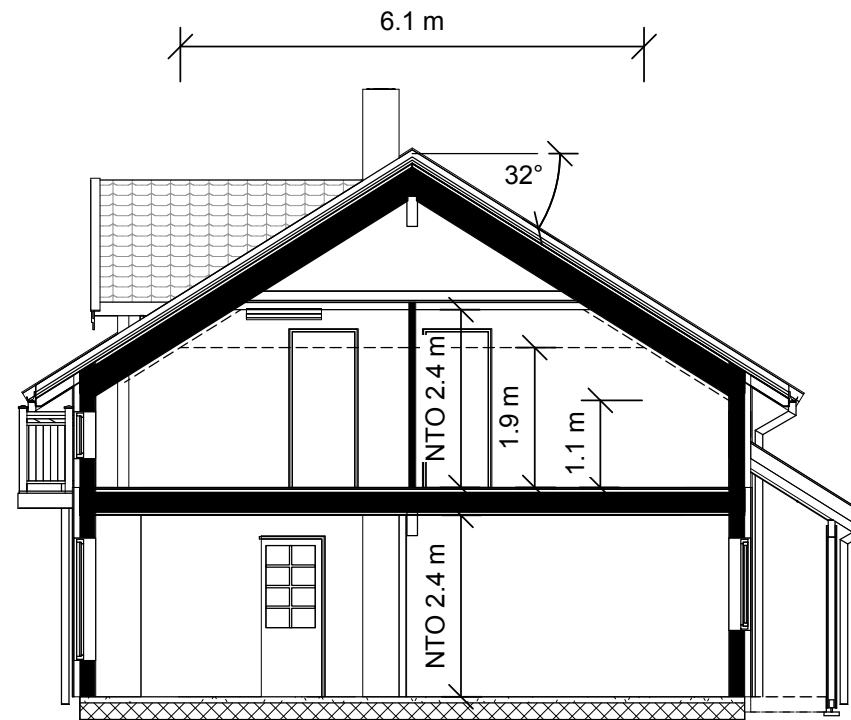

Snitt A - A

BRA	
Beskrivelse:	Areal:
1. etg.	90.2 m ²
2. etg.	83.1 m ²
	173.4 m ²

P-rom	-	166.4 m ²
-------	---	----------------------

BYA	
	115 m ²

ANMERKNINGER:

- Risikoklasse: 4 / Brannklasse: 1
- Energidokumentasjon: U-verdier angitt i energidokumentasjon.
- Arealer oppsatt i tabell er i hht NS3940
- Arealer angitt i de enkelte rom er oppgitt som faktiske gulvareal.
- I rom under skrå himling kan deler av dette areal ha lavere takhøyde enn 2,4m.
- L = LIMTRE / S = STÅLDRAGER / SK = SKURLAST
- NTO = NETTOMÅL
- Innredninger og sanitærutstyr vist på tegning kun inkludert hvis angitt i kontrakt.
- For symbolforklaringer, se leveringsbeskrivelse.
- Før ferdigattest kan søkes, må sportsbod ihht. TEK10, frittliggende eller i uthus/garasje være oppført.

REV.	DATO	REVISJON	SIGN.

MESTERHUS

TILTAKSHAVER:

BYGGEPLASS:

G.nr/B.nr:

KOMMUNE:

Unikus

Postboks 4104,
Terminalveien 10
8089 Bode, tlf. 75 56 51 20
E-mail: post@unikus.no

TEGN, INNHOLD:

Snitt

PROSJEKT:

MH 243 Spv Nanne

ARKITEKT:
Unikus v/Rigmor

DATO:
29.08.16

TEGN:
EJB

PROSJEKT NR:
11060

TEGN.NR:
09.02

TILTAKSART:
Enebolig

MÅL:
1 : 100