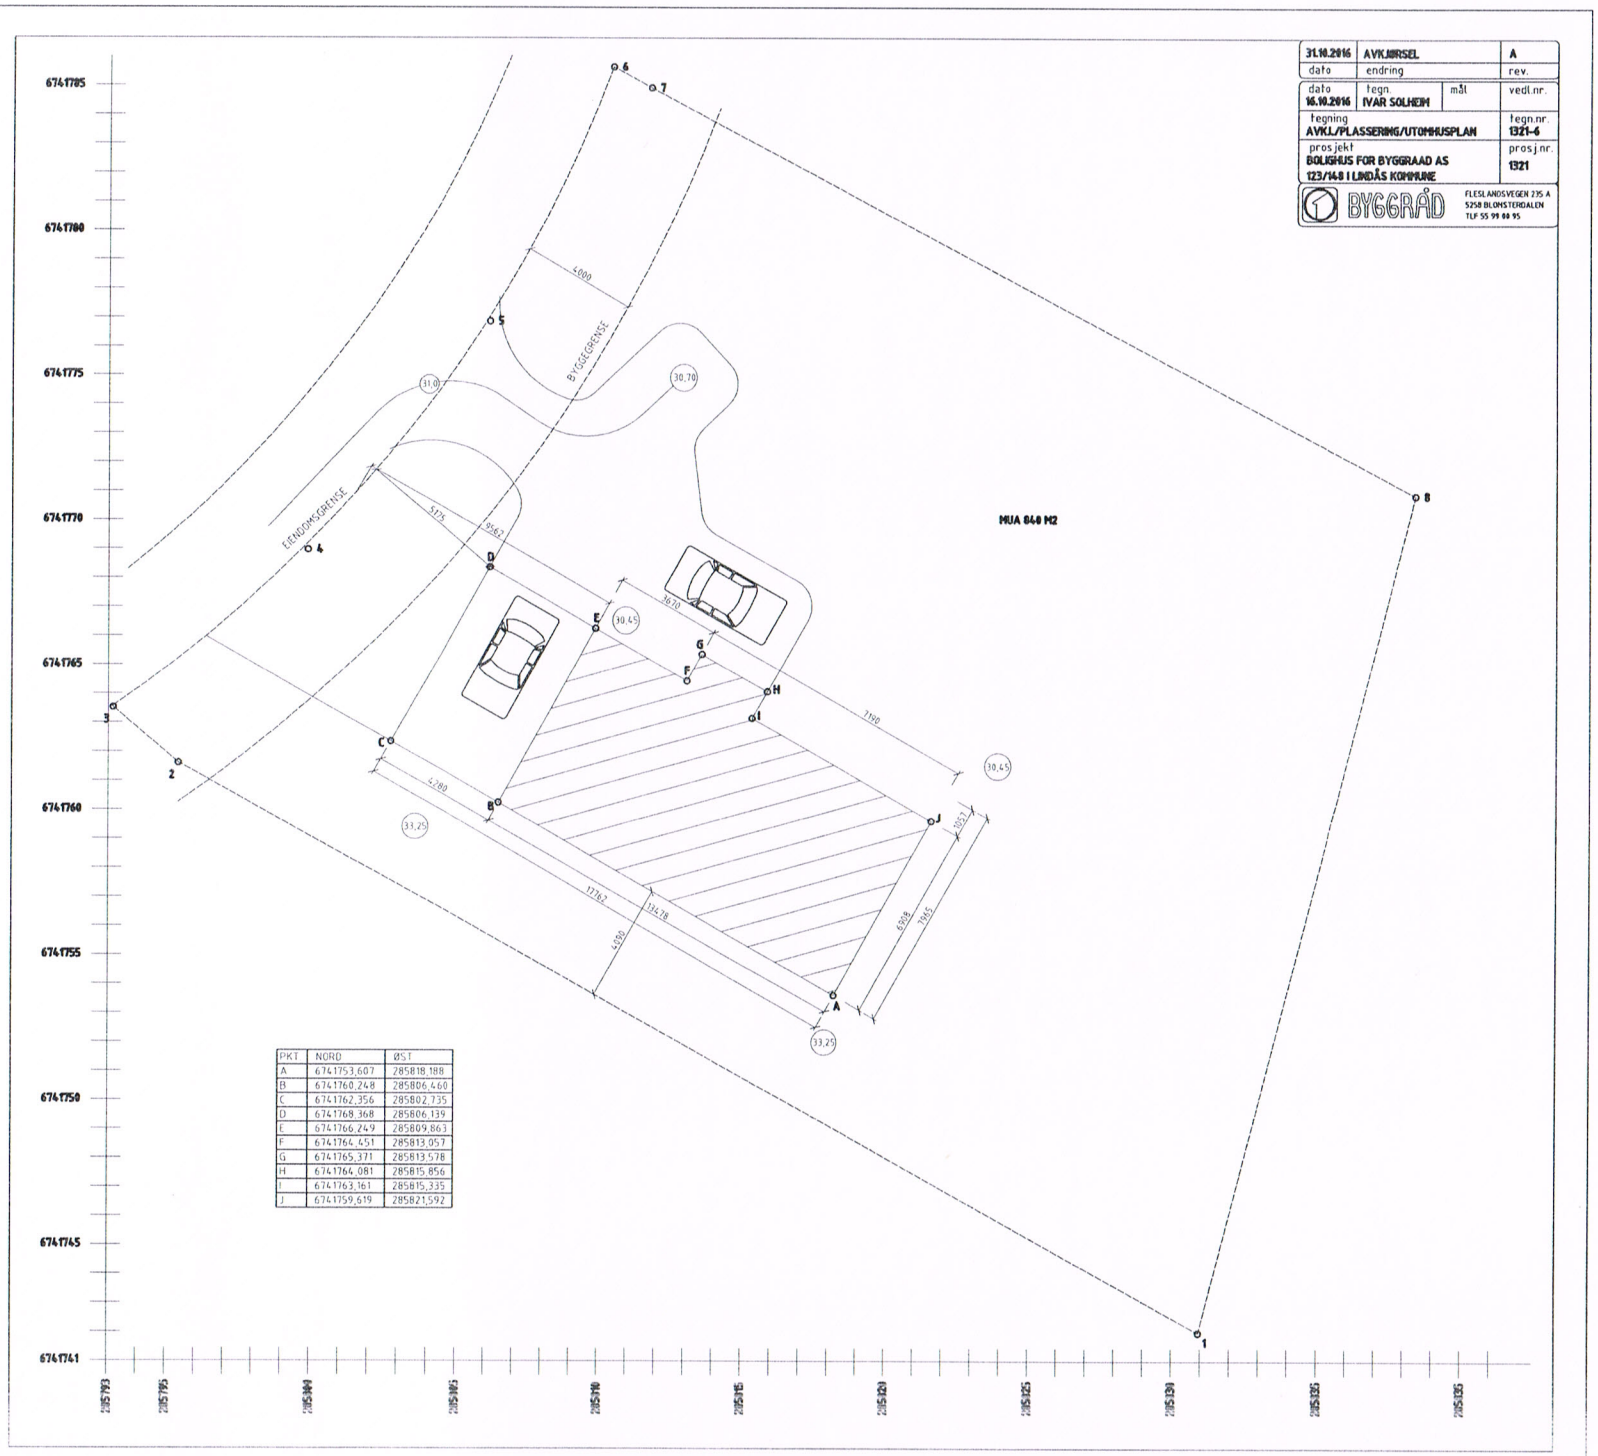

PKT	NORD	ØST
A	6741753,607	285818,188
B	6741760,248	285806,460
C	6741762,356	285802,735
D	6741768,368	285806,139
E	6741766,249	285809,863
F	6741764,451	285813,057
G	6741765,371	285813,578
H	6741764,081	285815,856
I	6741763,161	285815,335
J	6741759,619	285821,592