




© Denne tegning må ikke kopieres eller benyttes ved foretagender som Mesterhus Norge eller utførende tegnekontor ikke medvirker i.

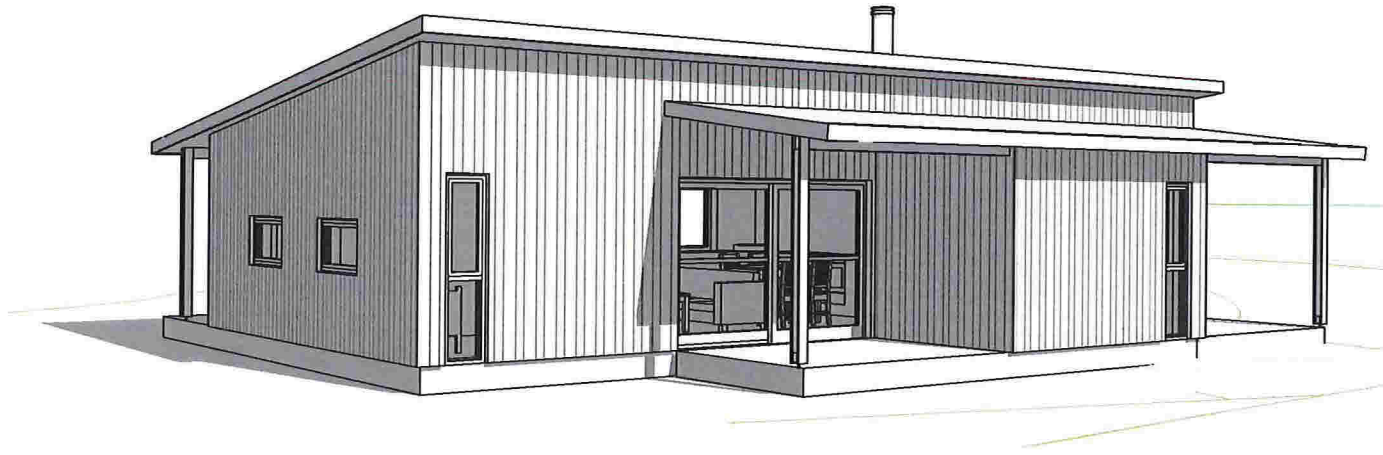

SYD-VEST

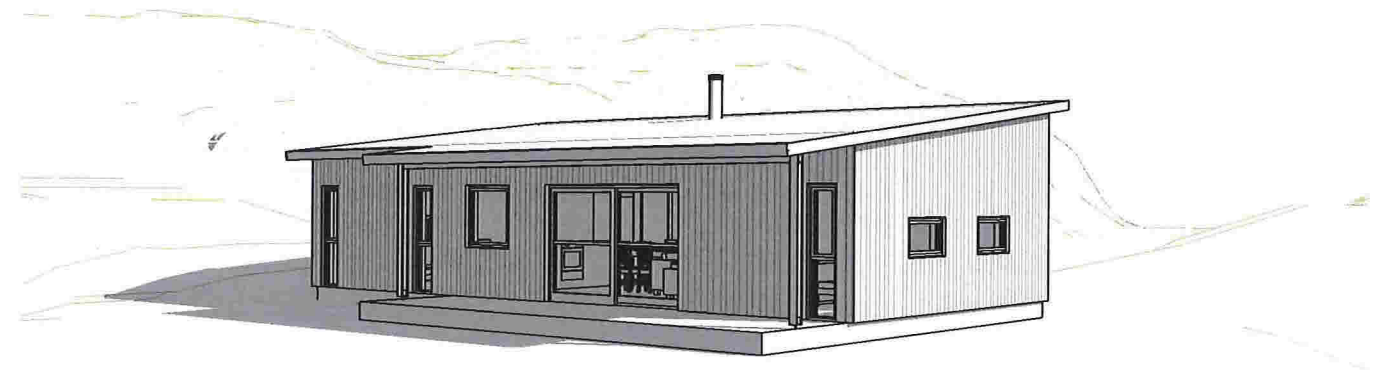

3D View 1

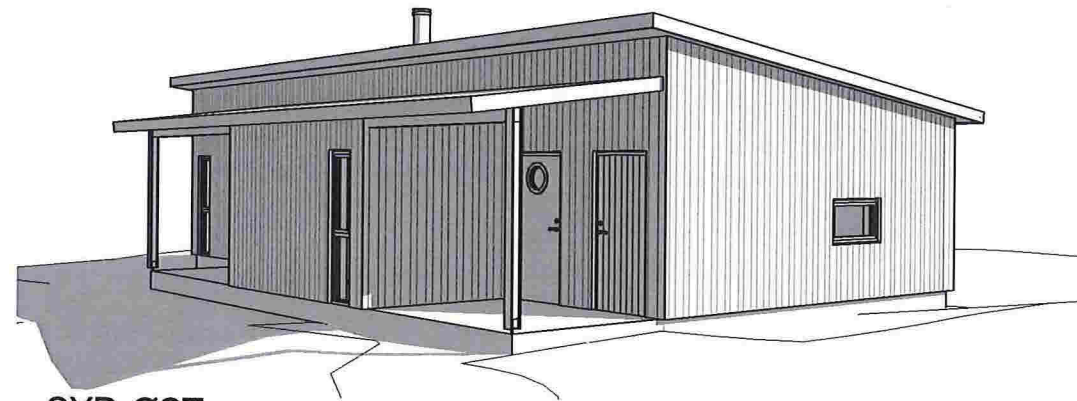

SYD-ØST





REV.	DATO	REVISJON	SIGN.

MESTERHUS
KALAND TRELAST AS

TILTAKSHAVER: RUNAR KILDEHAUG
 BYGGEPLASS: HODNELAND, MYKING
 G.nr/B.nr: 40/54
 KOMMUNE: LINDÅS


Unikus
 Postboks 4104,
 Terminalveien 10
 8089 Bodo, tlf. 75 56 51 20
 E-mail: post@unikus.no

TEGN, INNHOLD: PERSPEKTIVER		TILTAKSART: FRITIDSB.	MÅL:
PROSJEKT: HYTTE KILDEHAUG			
ARKITEKT: THO	DATO: 16.09.16	TEGN: THO	PROSJEKT NR: 20160385
			TEGN.NR: 09.05

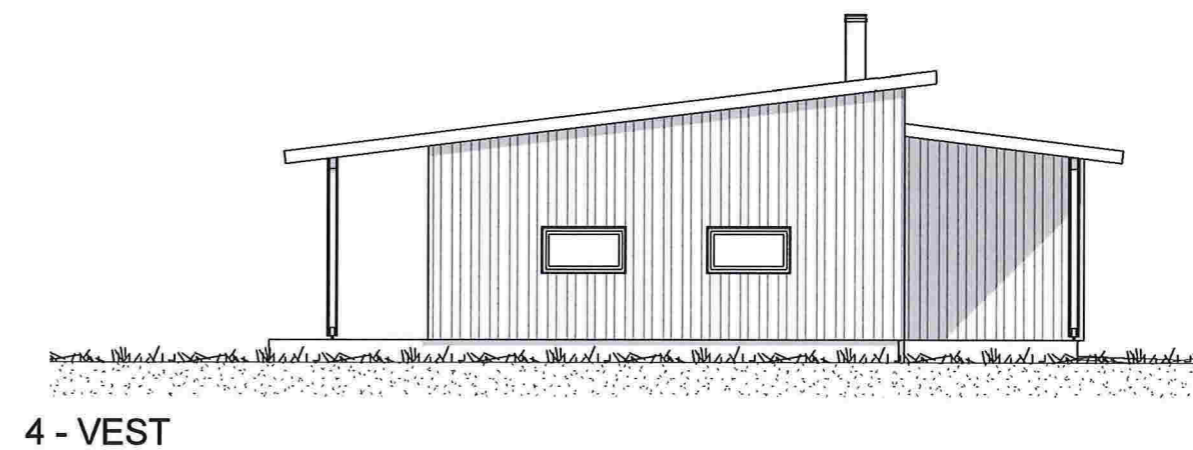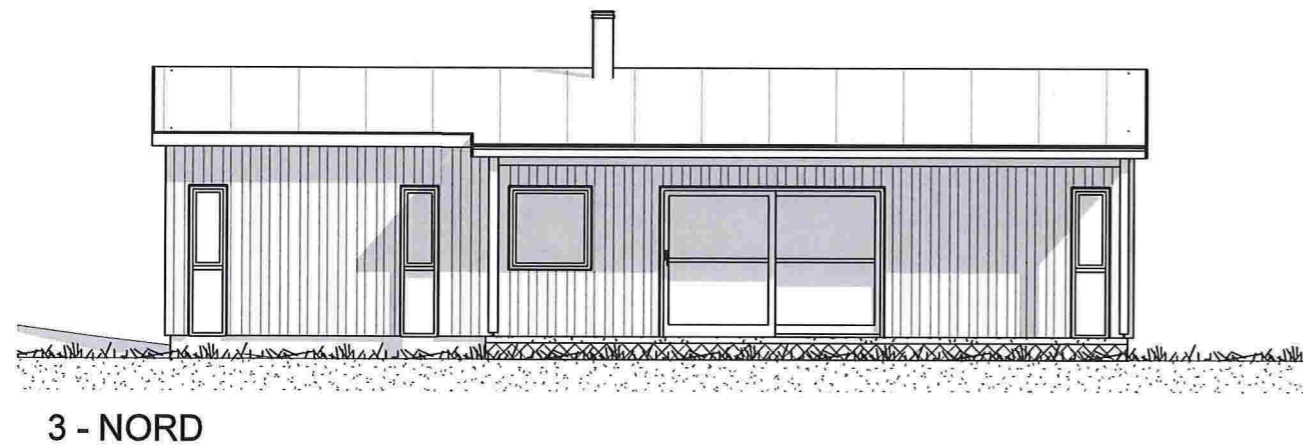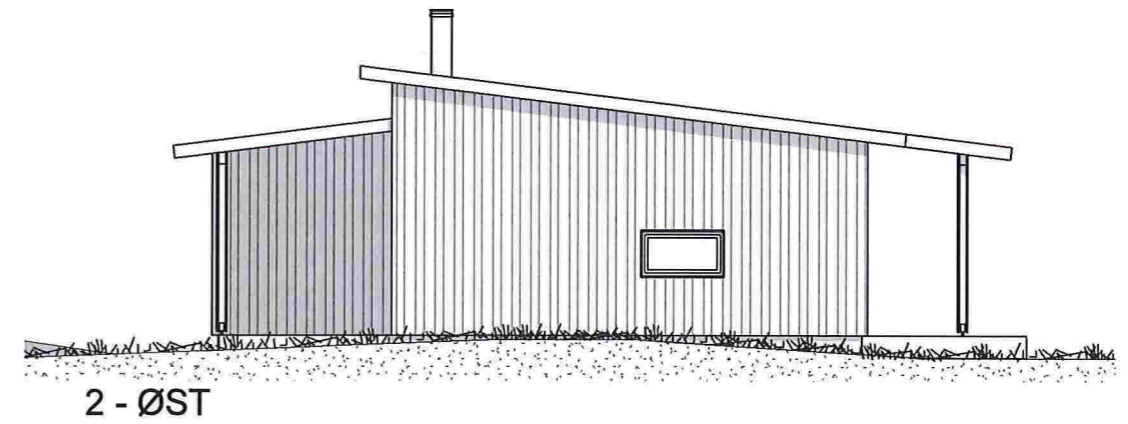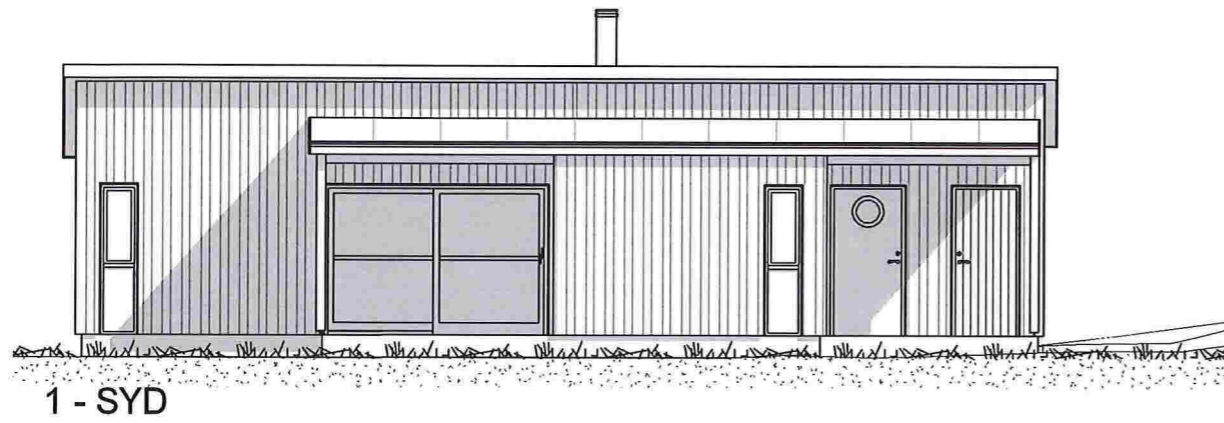


REV.	DATO	REVISJON	SIGN.


MESTERHUS
KALAND TRELAST AS

TILTAKSHAVER:	RUNAR KILDEHAUG	 Postboks 4104, Terminalveien 10 8089 Bodø, tlf. 75 56 51 20 E-mail: post@unikus.no
BYGGEPLASS:	HODNELAND, MYKING	
G.nr/B.nr:	40/54	
KOMMUNE:	LINDÅS	

TEGN, INNHOLD:	FASADER	TILTAKSART:	FRITIDSB.	MÅL:	1 : 100
PROSJEKT:	HYTTE KILDEHAUG				
ARKITEKT:	THO	DATO:	15.09.16	TEGN:	THO
PROSJEKT NR:	20160385	TEGN NR:	09.02		

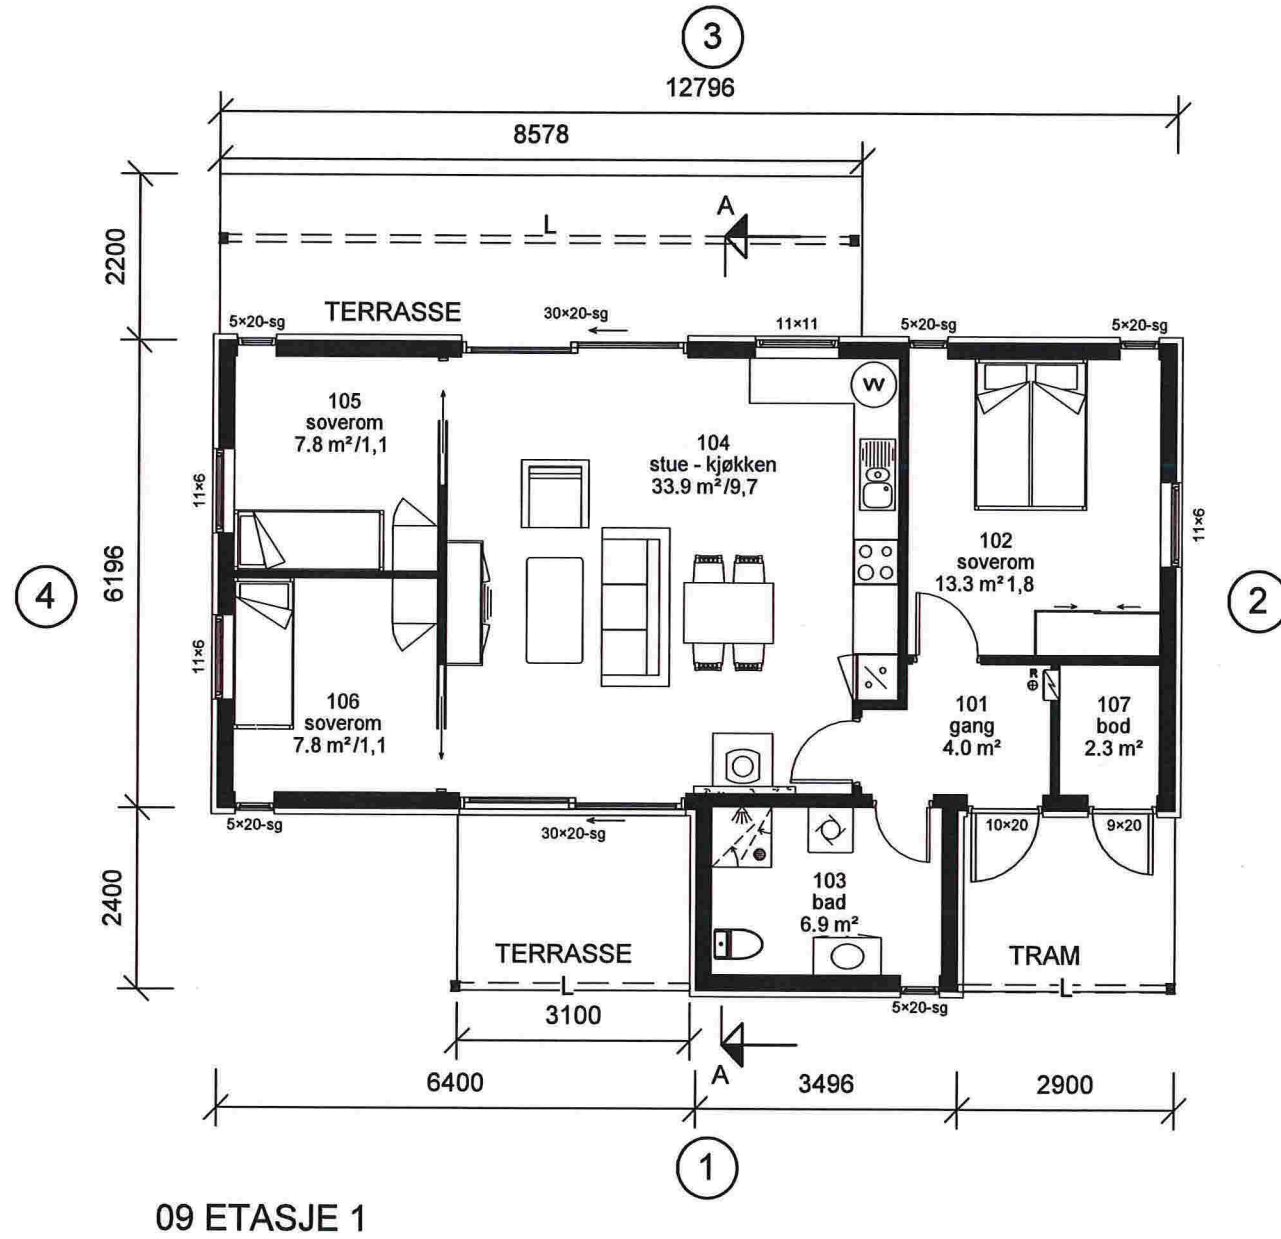

2

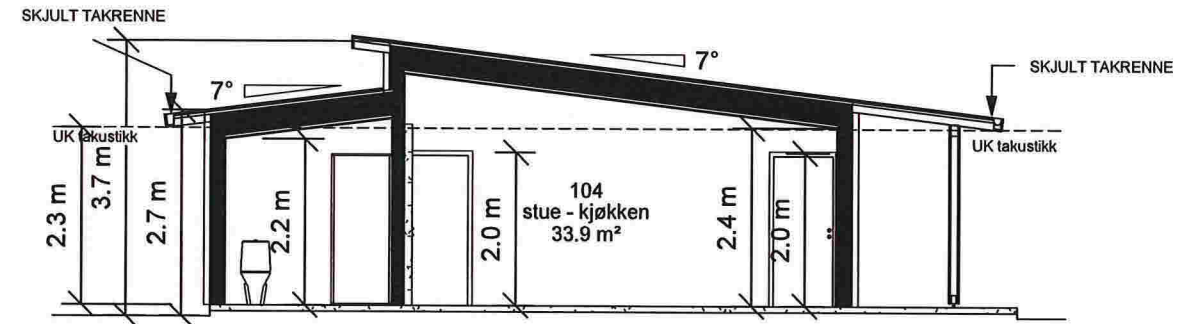

Areal BRA	
Beskrivelse:	Areal:
1. etasje	78.9 m ²
	78.9 m ²

Areal BYA	
	117 m ²
PARKERING	18 m ²
	135 m ²

Areal (Åpent Areal)	
Beskrivelse	Areal
09 ETASJE 1	
terrasse nord	11.3 m ²
terrasse syd	7.4 m ²
tram	6.5 m ²
	25.2 m ²

⊗ R=Radonpunkt P-rom - 76.6 m²

REV.	DATO	REVISJON	SIGN.

MESTERHUS
KALAND TRELAST AS

TILTAKSHAVER: RUNAR KILDEHAUG
BYGGEPLASS: HODNELAND, MYKING
G.nr/B.nr: 40/54
KOMMUNE: LINDÅS

Unikus
Postboks 4104,
Terminalveien 10
8089 Bodø, tlf. 75 56 51 20
E-mail: post@unikus.no

TEGN, INNHOLD: PLAN OG SNITT
TILTAKSART: FRITIDSB. MÅL: 1 : 100
PROSJEKT: **HYTTE KILDEHAUG**
ARKITEKT: THO DATO: 15.09.16 TEGN: THO PROSJEKT NR: 20160385 TEGN.NR: 09.01