



Ny avkøring gnr.162 bnr.1, Herland.  
25.09.2016  
Målestokk 1:200  
Medaas Oppmåling

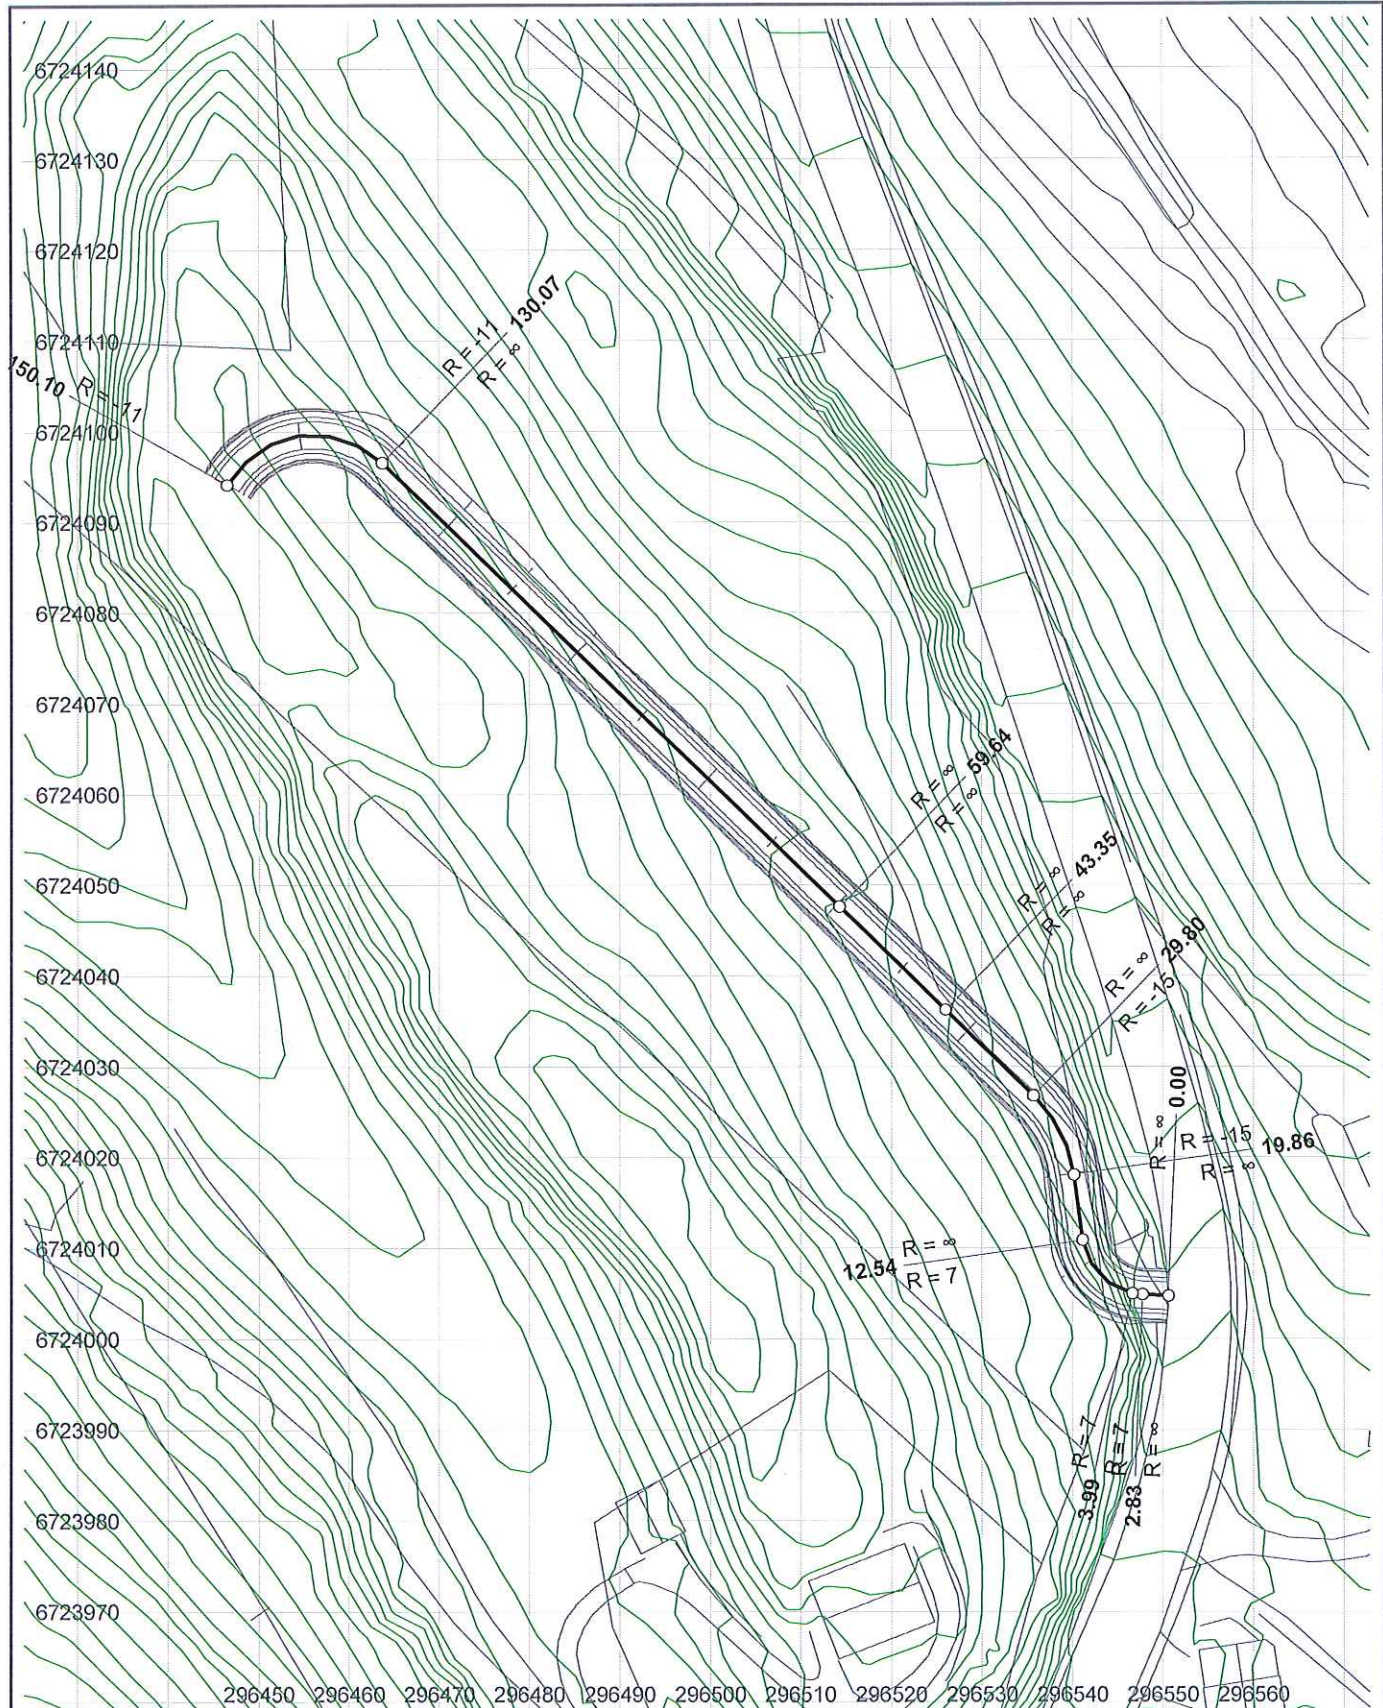

**Bjarte Vatnøy**  
 Ny landbruksavkøyring 162/1  
 Horisontalplan

**Medaas Oppmåling**  
 Lillevika 47, 5914 Isdalsstø  
 Tlf: 48287186, E-Post: kjameda@online.no


Tegnet av km	Saksbehandler
Sidemannskont.	Prosjektansvarlig
Dato 25.09.2016	Målestokk 1: 800 1: 800
Prosj.nr.	
Tegn.nr. 1	Rev.

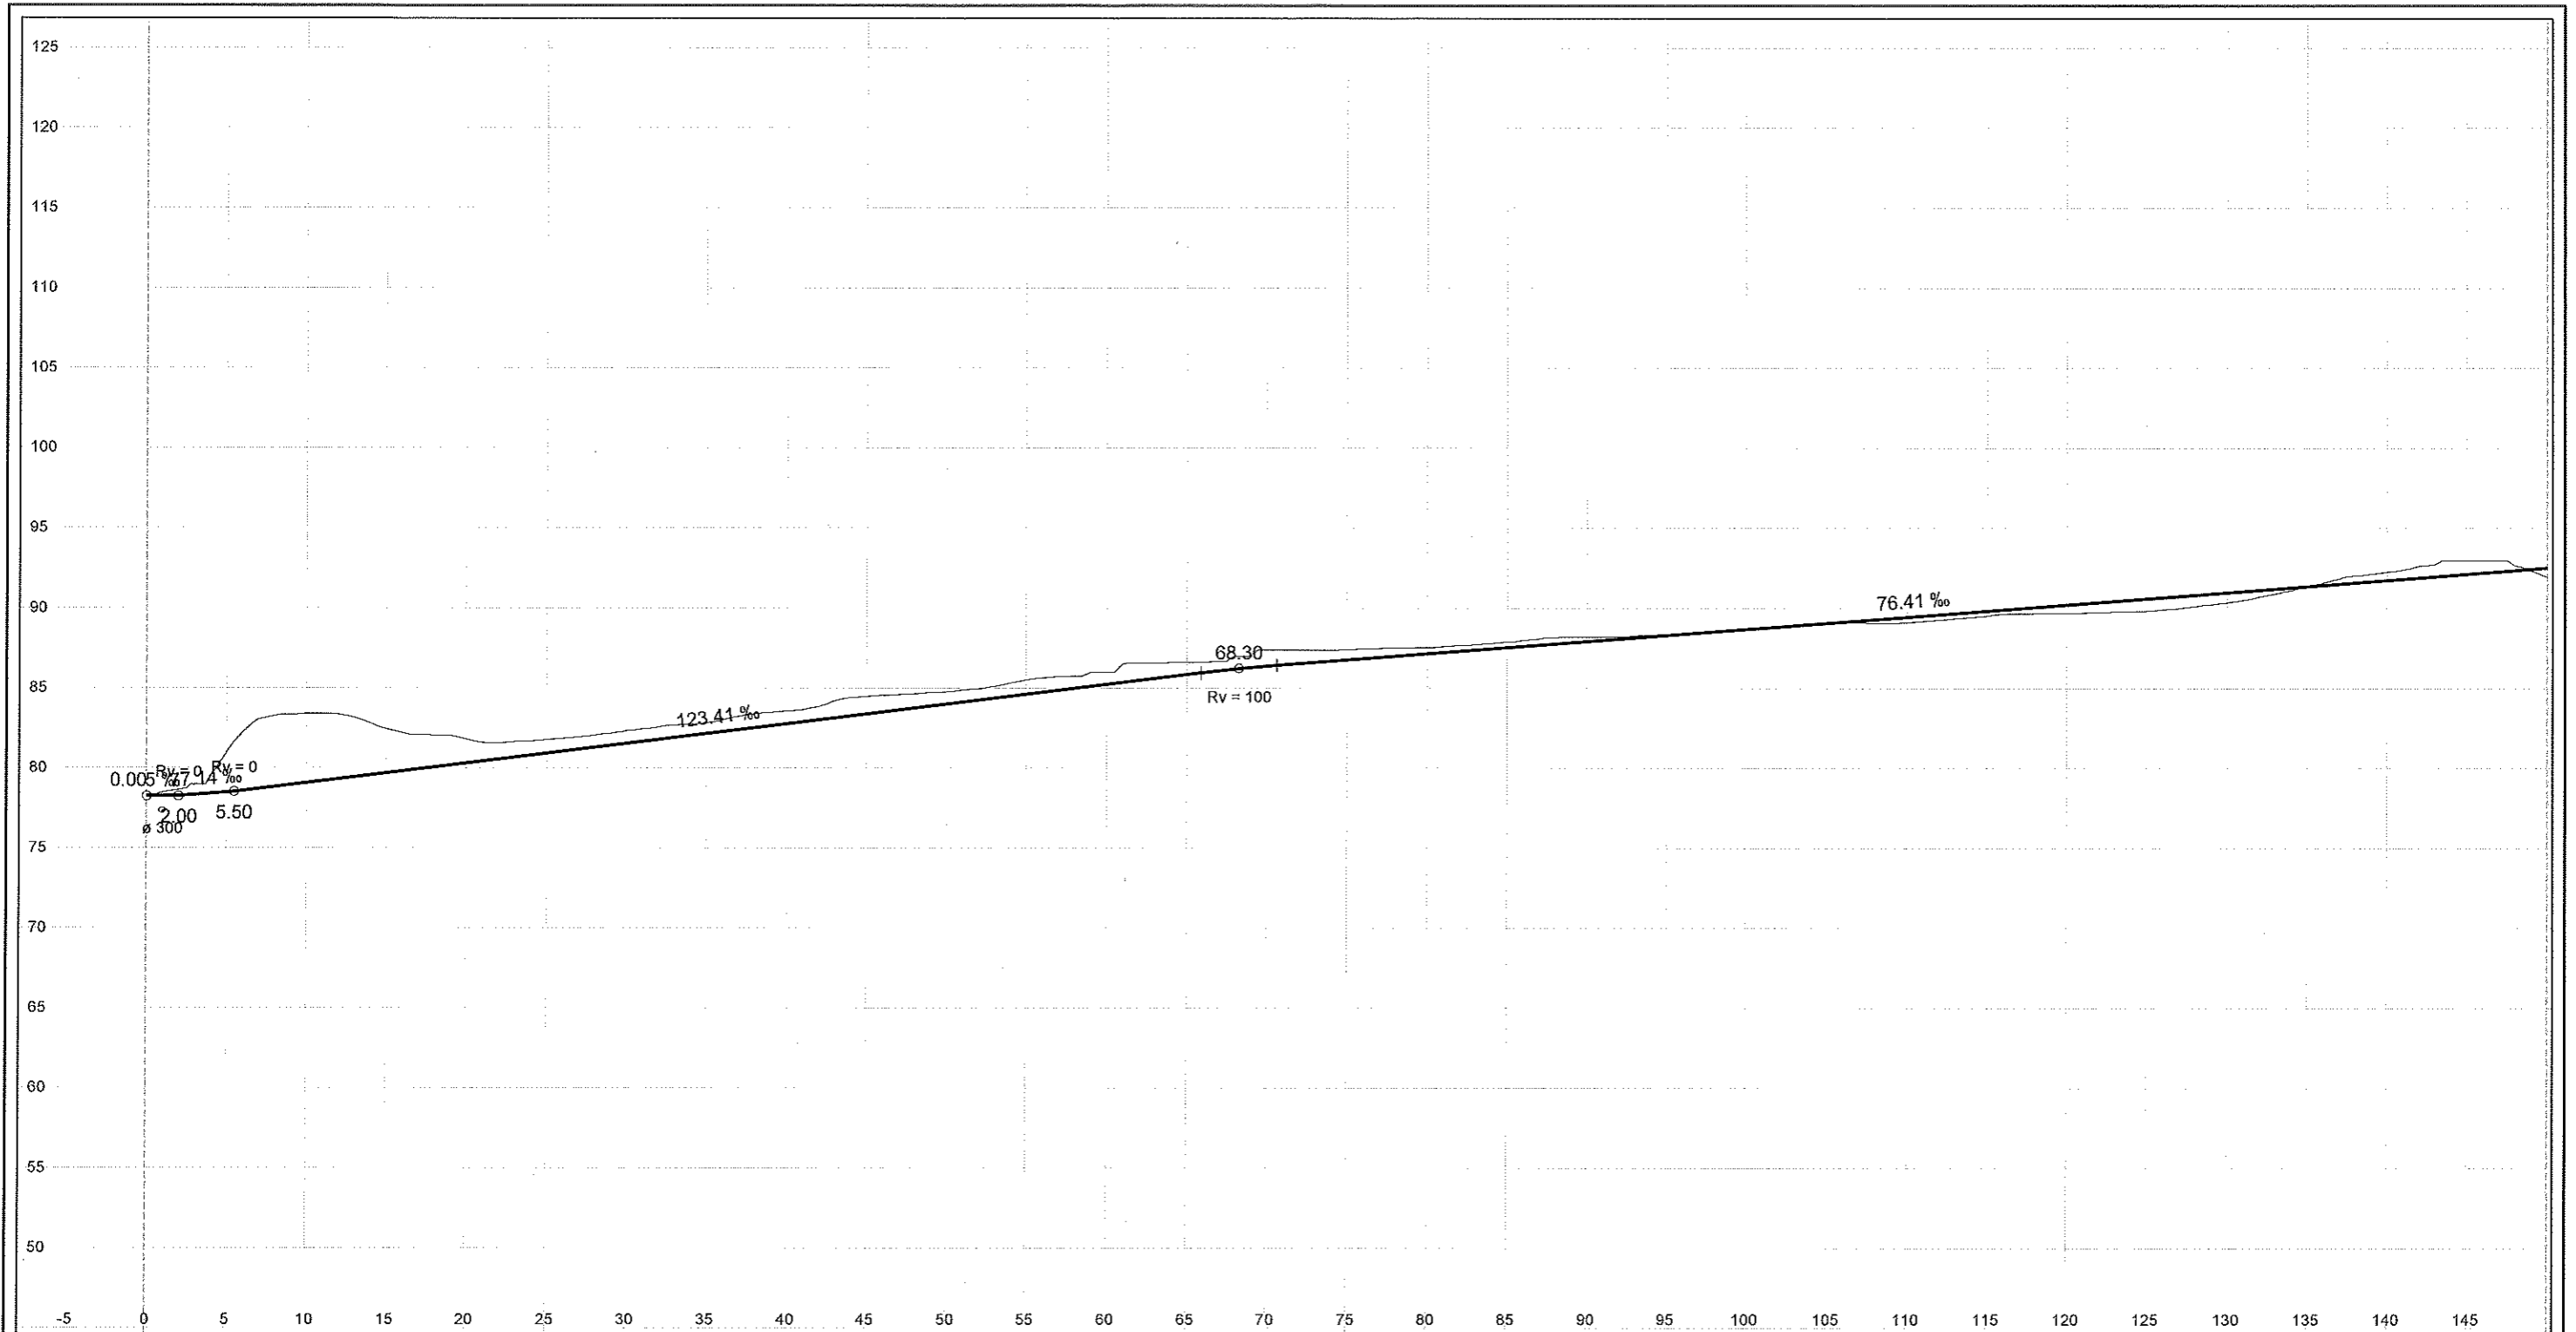


Vert.kurv.	5‰ 77.14‰ Rv = 0 Rv = 0		123.41‰										Rv = 100										76.41‰									
Profil h.	76.22		79.06		80.29		81.52		82.76		83.99		85.23		86.38		87.14		87.91		88.67		89.44		90.20		90.96		91.73		92.49	
Terreng h.	76.26		83.38		81.79		82.29		83.54		84.77		86.00		87.36		87.55		86.18		88.69		89.12		89.71		90.36		92.25		91.98	

<b>Bjarte Vatnøy</b> Ny landbruksavkøyring 162/1 Lengdeprofil Medaas Oppmåling Lillevika 47, 5914 Isdalstø Tlf: 48287186, E-Post: kjameda@online.no	Tegnet av	Saksbehandler
	km	
	Sidemannskont.	Prosjektansvarlig
	Dato	Målestokk
25.09.2016	1: 400	
Prosj.nr.	1: 400	
Tegn.nr.	Rev.	
1		


15.00

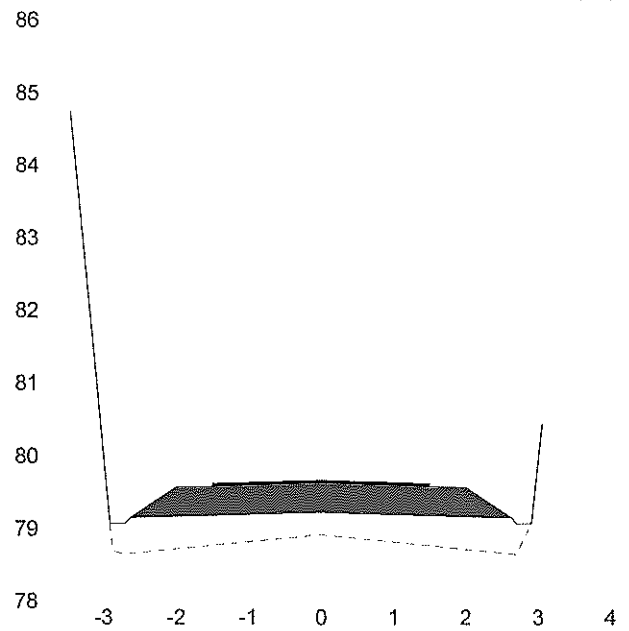


5.00

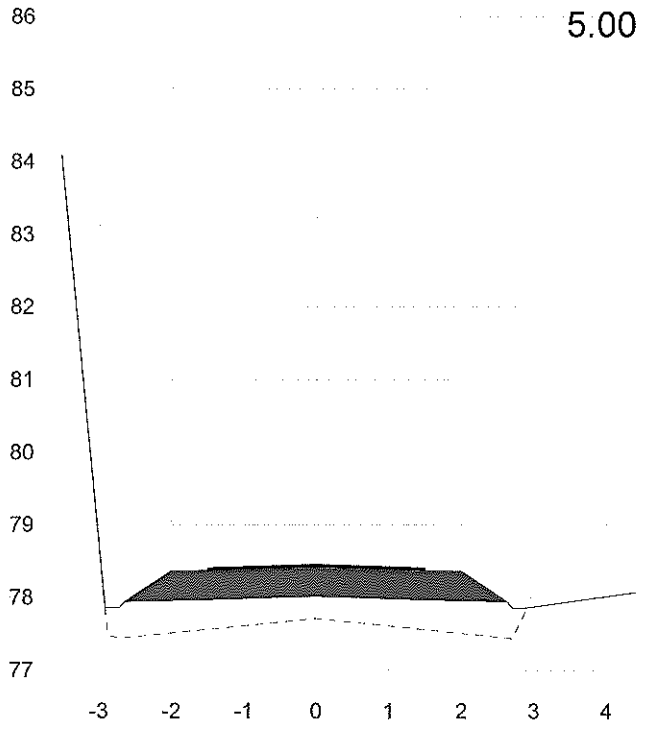

10.00

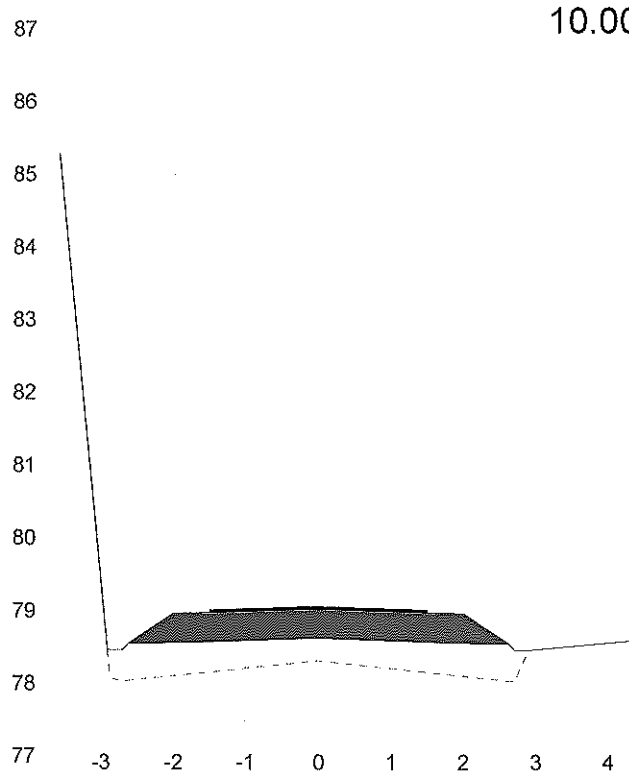

0.00

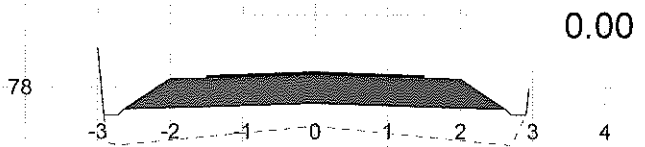








**Bjarte Vatnøy**  
 Ny landbruksavkøyring 162/1

Tverrprofiler

**Medaas Oppmåling**

Litevika 47, 5914 Isdalslø  
 Tlf: 48287186, E-Post: kjameda@online.no

Tegnet av km	Saksbehandler
Sidemannskont.	Prosjektansvarlig
Dato 25.09.2016	Målestokk 1: 100 1: 100
Prosj.nr.	
Tegn.nr. 1	Rev.




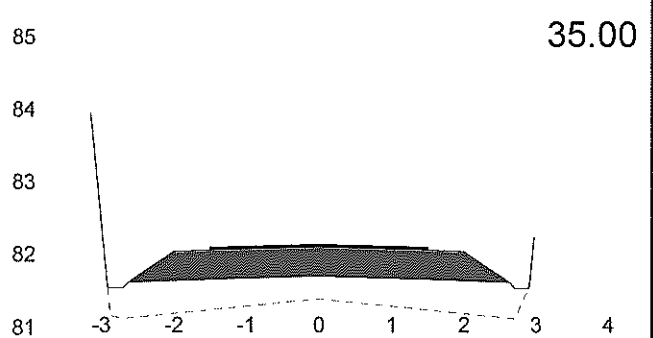
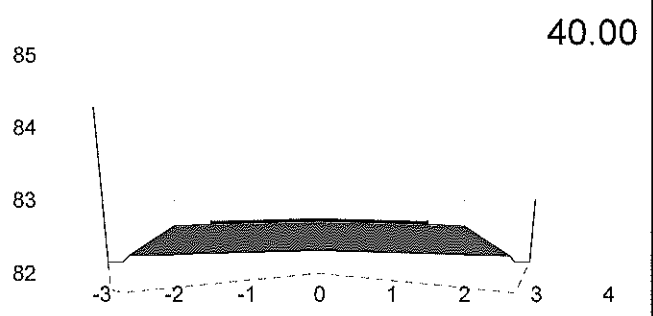
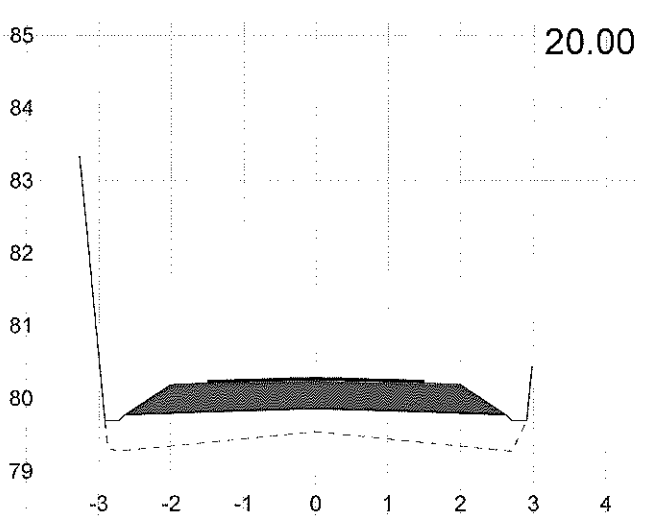
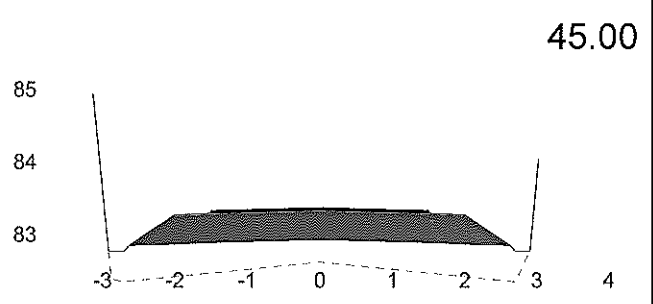
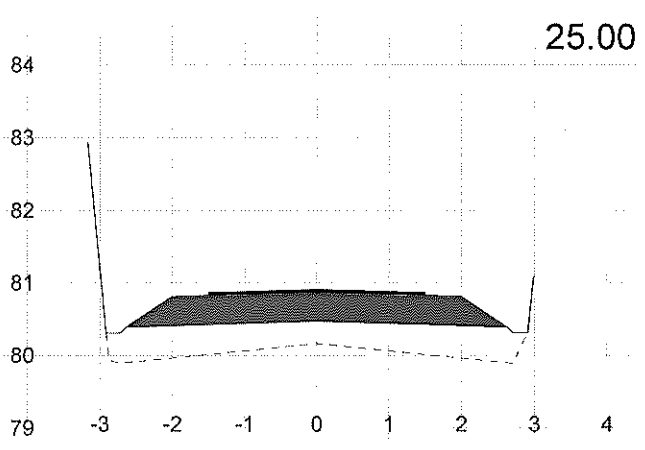
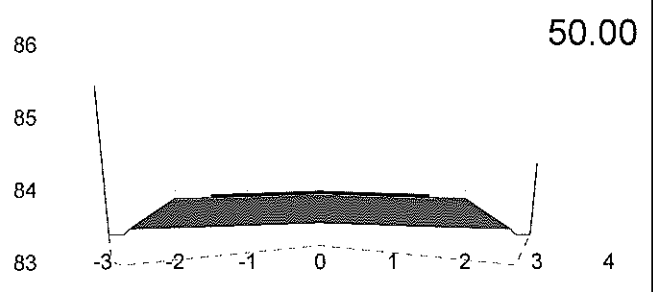
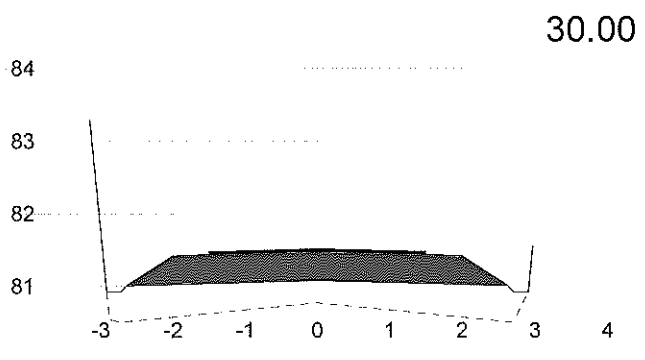


**Bjarte Vatnøy**  
 Ny landbruksavkøyring 162/1








Tverrprofiler

**Medaas Oppmåling**  
 Lillevika 47, 5914 Isdalstø  
 Tlf: 48287186, E-Post: kjameda@online.no

Tegnet av km	Saksbehandler
Sidemannskont.	Prosjektansvarlig
Dato 25.09.2016	Målestokk 1: 100 1: 100
Prosj.nr.	
Tegn.nr. 2	Rev.

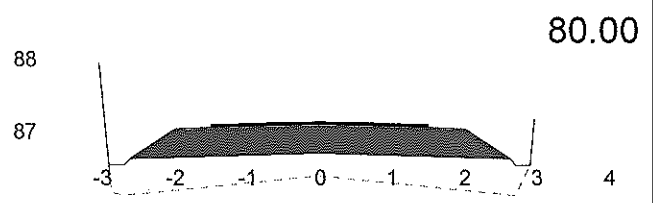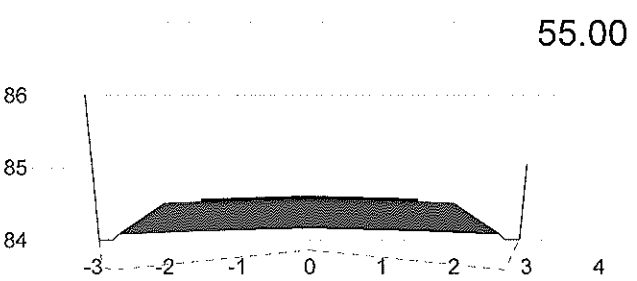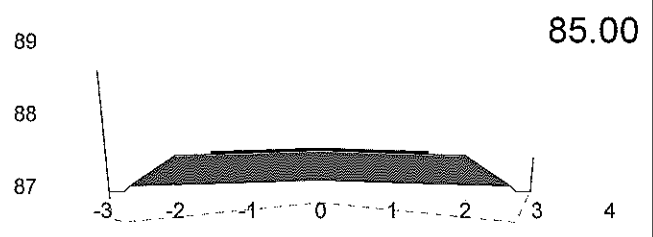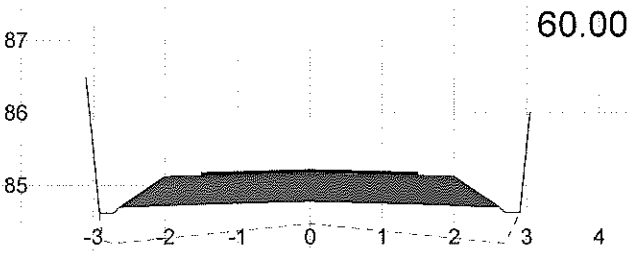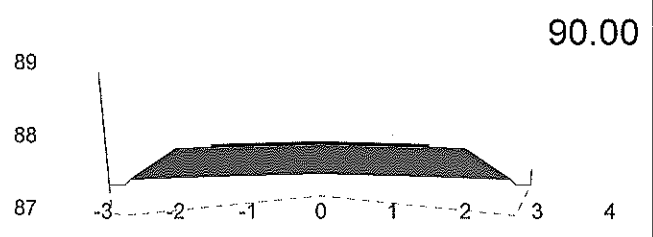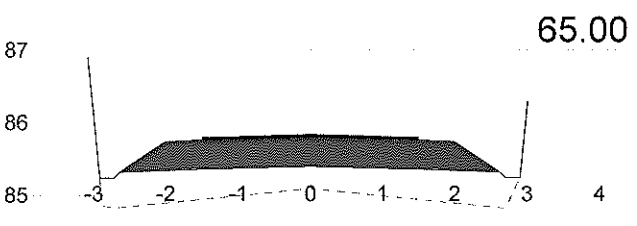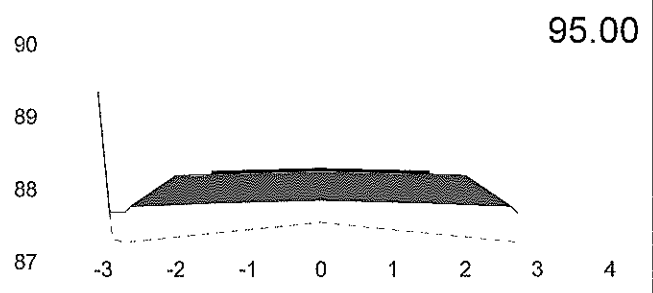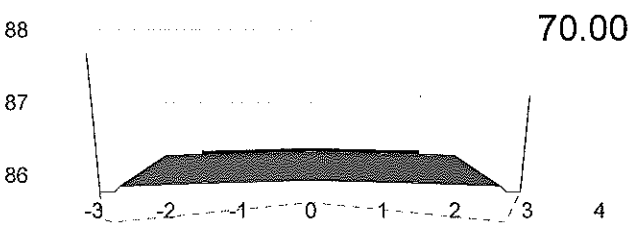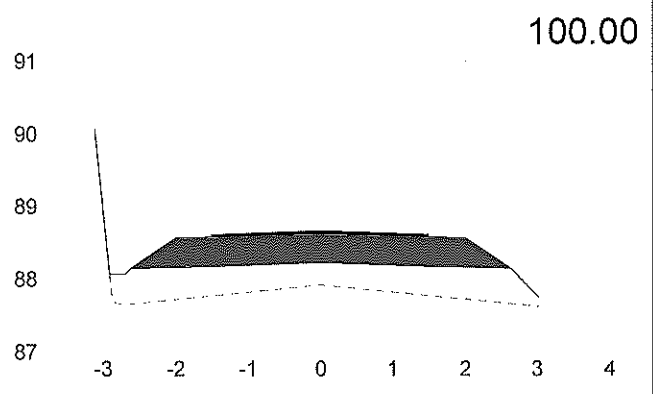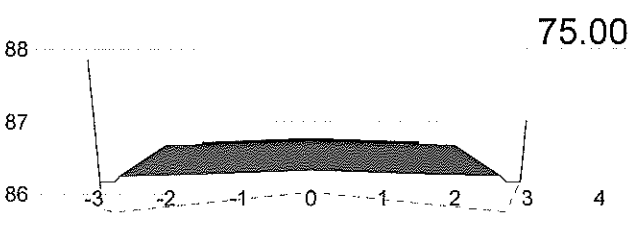





<b>Bjarte Vatnøy</b> Ny landbruksavkøyring 162/1 Tverrprofiler	Tegnet av km	Saksbehandler
	Sidemannskont.	Prosjektansvarlig
<b>Medaas Oppmåling</b> Lillevika 47, 5914 Isdalstø Tlf: 48287186, E-Post: kjameda@online.no	Dato 25.09.2016	Målestokk 1: 100 1: 100
	Prosj.nr.	
	Tegn.nr. 3	Rev.

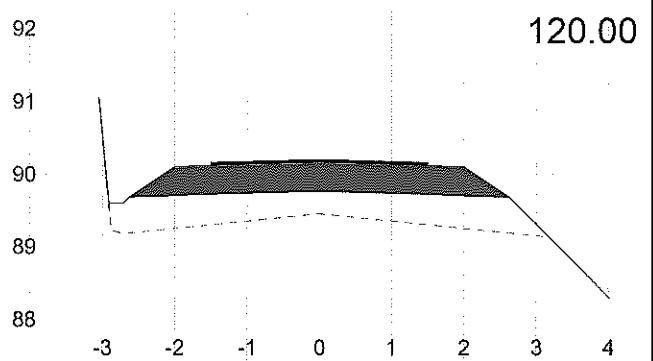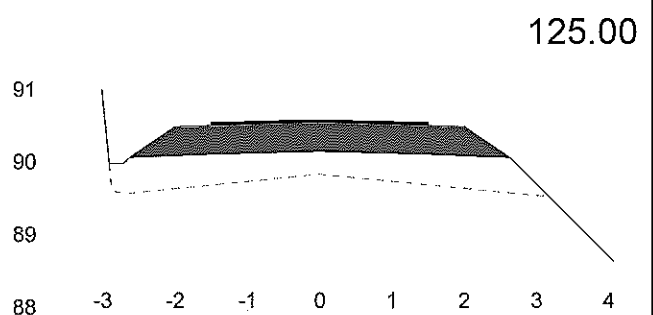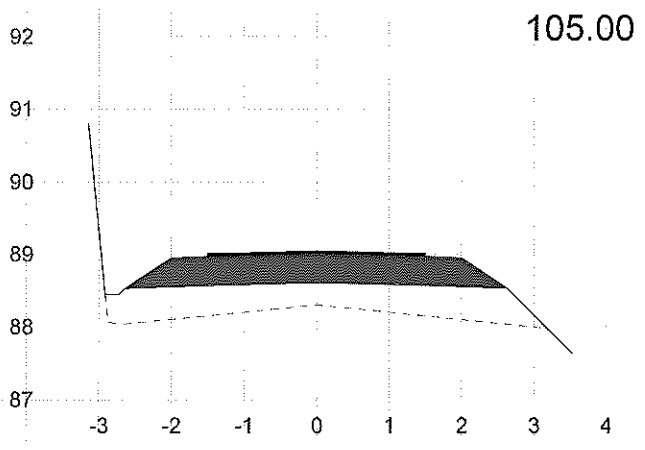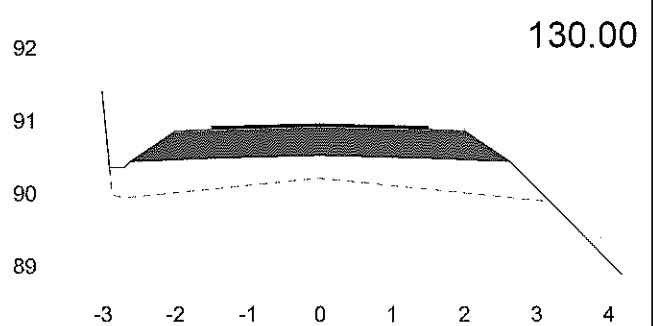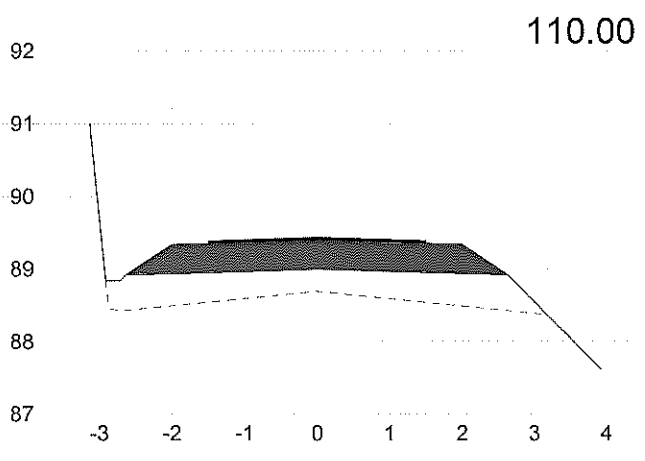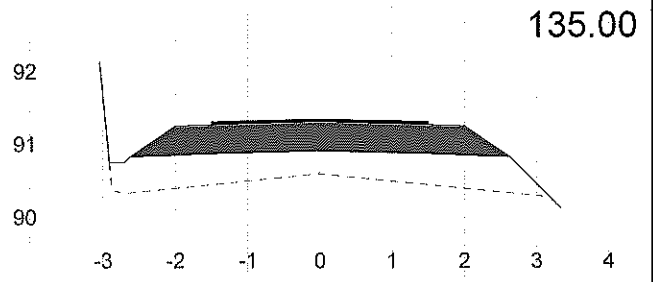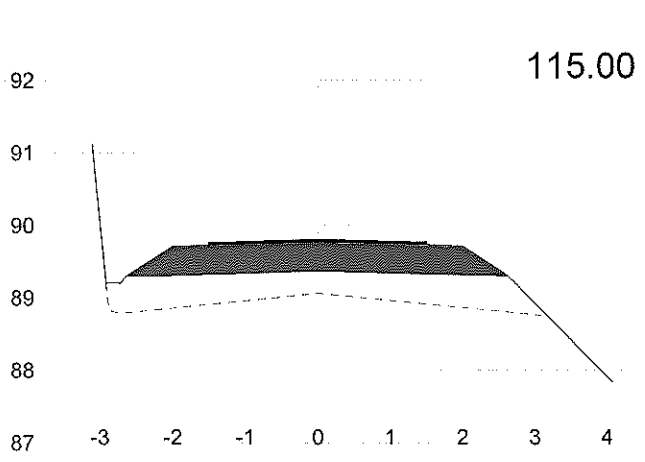

**Bjarte Vatnøy**  
 Ny landbruksavkøyring 162/1  
 Tverrprofiler

**Medaas Oppmåling**  
 Lillevika 47, 5914 Isdalstø  
 Tlf: 48267186, E-Post: kjameda@online.no

Tegnet av km	Saksbehandler
Sidemannskont.	Prosjektansvarlig
Dato 25.09.2016	Målestokk 1: 100 1: 100
Prosj.nr.	
Tegn.nr. 4	Rev.

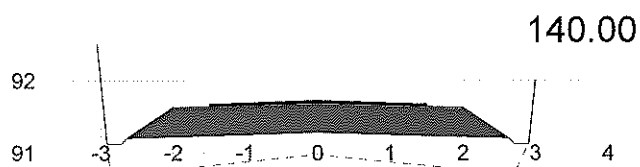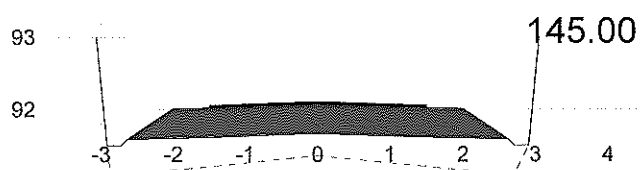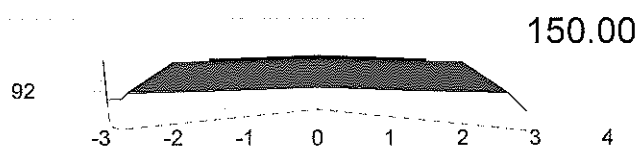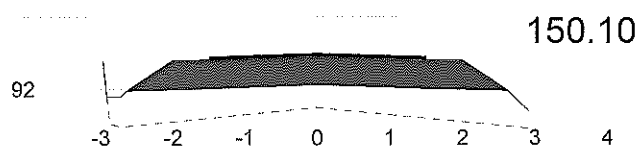

**Bjarte Vatnøy**  
 Ny landbruksavkøyring 162/1

Tverrprofiler

**Medaas Oppmåling**

Lillevika 47, 5914 Isdalstø  
 Tlf: 48287186, E-Post: kjamada@online.no

Tegnet av km	Saksbehandler
Sidemannskontr.	Prosjektansvarlig
Dato 25.09.2016	Målestokk 1: 100 1: 100
Prosj.nr.	
Tegn.nr. 5	Rev.