



MOT ØST

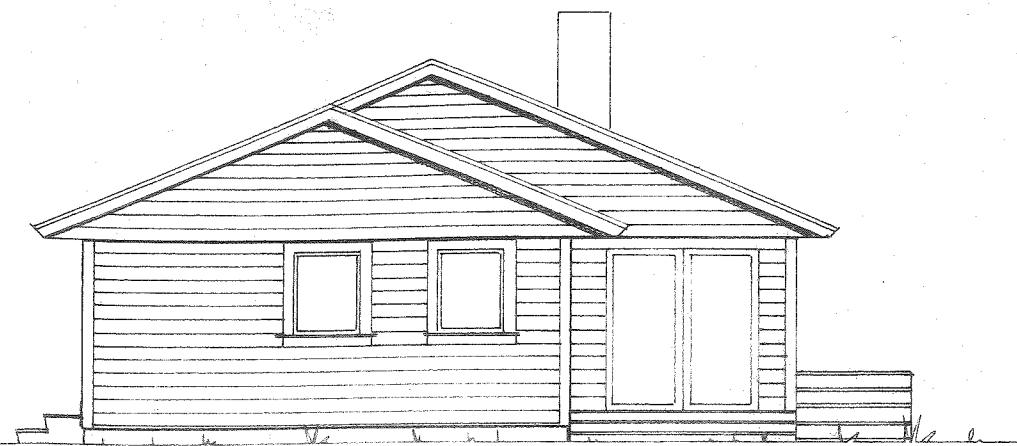


MOT NORD

ARKIV


HANDLESÅA DEN
11. SEP. 1978
BYGNINGSJEFEN I LINDAS

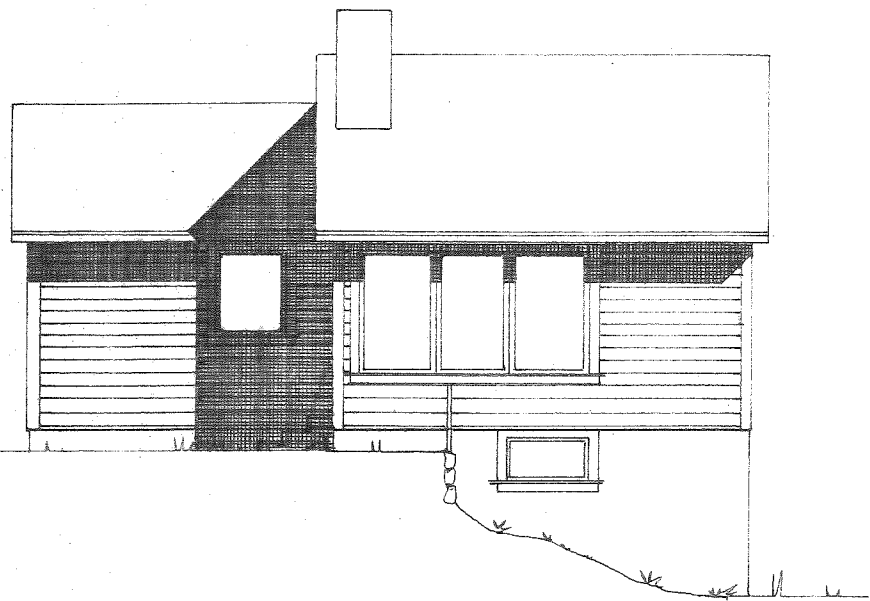

MOT VEST

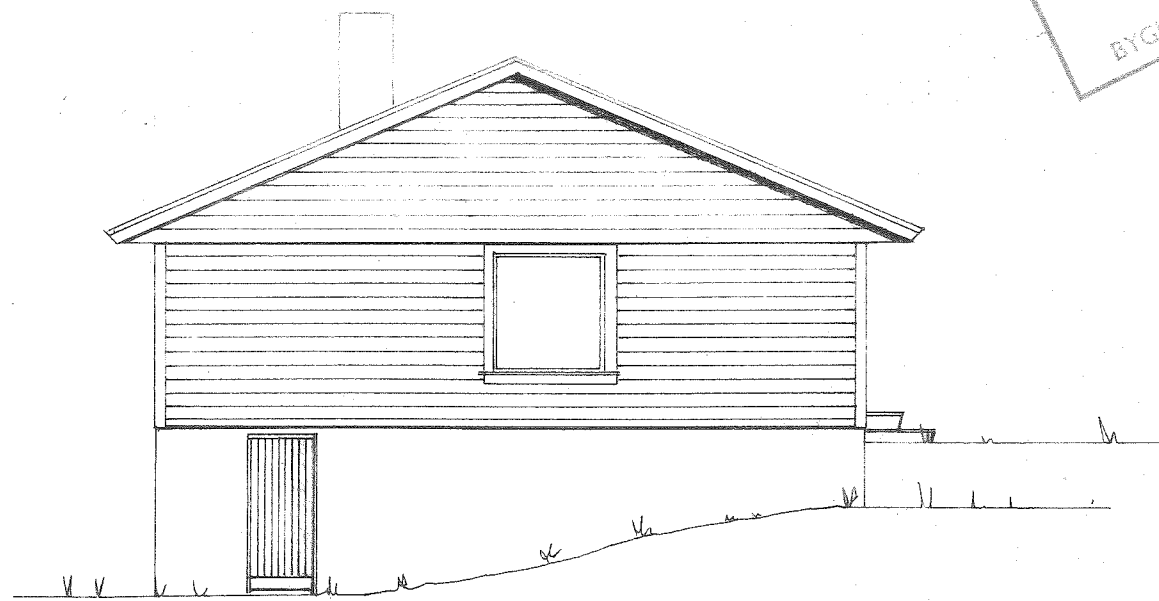


MOT SØD


	SMÅHUS EGEN TYPE	TEGN. NR.	2
	A.S. FLORVAAG BRUK - 5001 BERGEN POSTB. 171 - VALCKEND.GT. 4 - TELF. 23 16 20		DATO
BYGGHERR	KAREN MARIE TVEST	MÅL	1:100
		BR.GR.FL.	77,3m ²
		NT. LEIAR	70,2m ²
		SIGN.	Rf
		RETTET	
<p>TASADER</p>			
<p>Den som bygger etter denne tegning forplikter seg til å kjøpe byggevarene hos A.s Florvaag Bruk, Bergen. Tegningene må ikke kopieres eller brukes uten tillatelse.</p>			

LINDAS KOMMUNE
INGENIØR-ENTREPRET
02150 24.8.78
Arkiv nr. 139-48

KJELLER

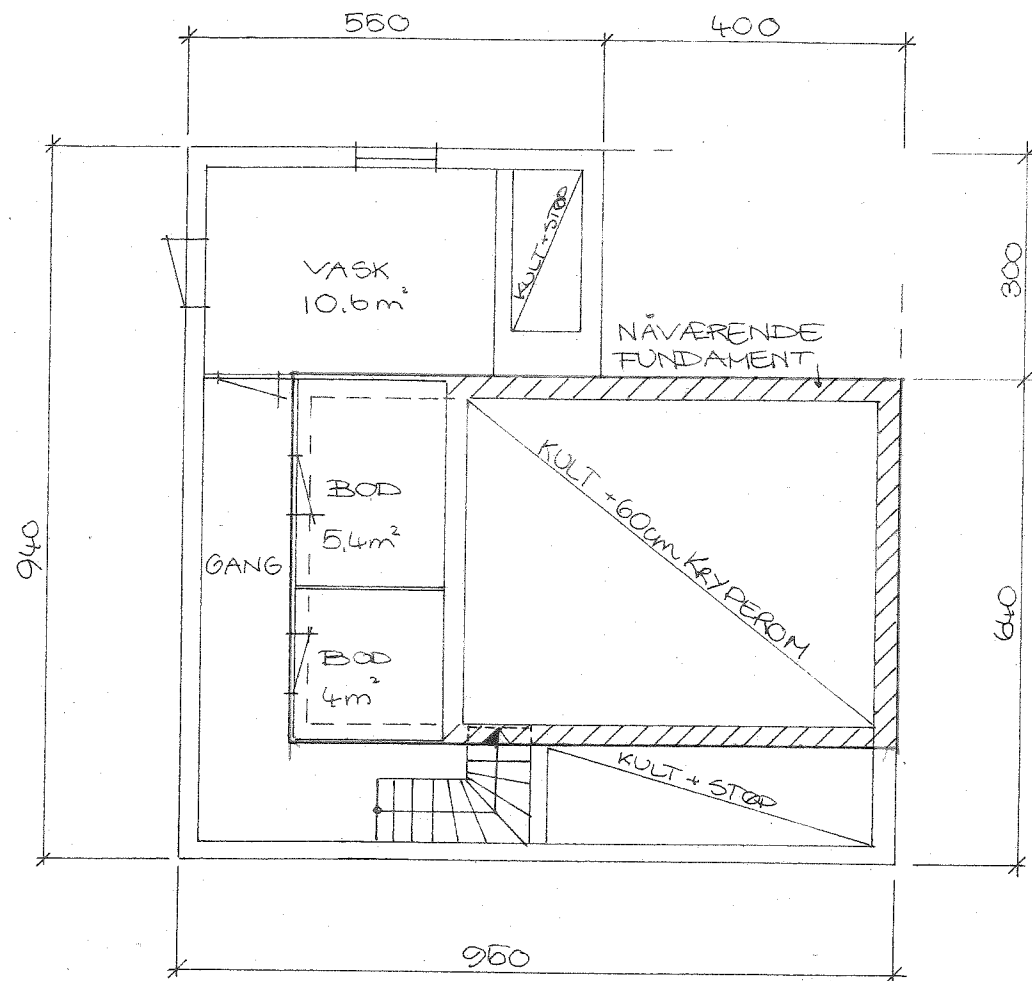


PLAN I ETG

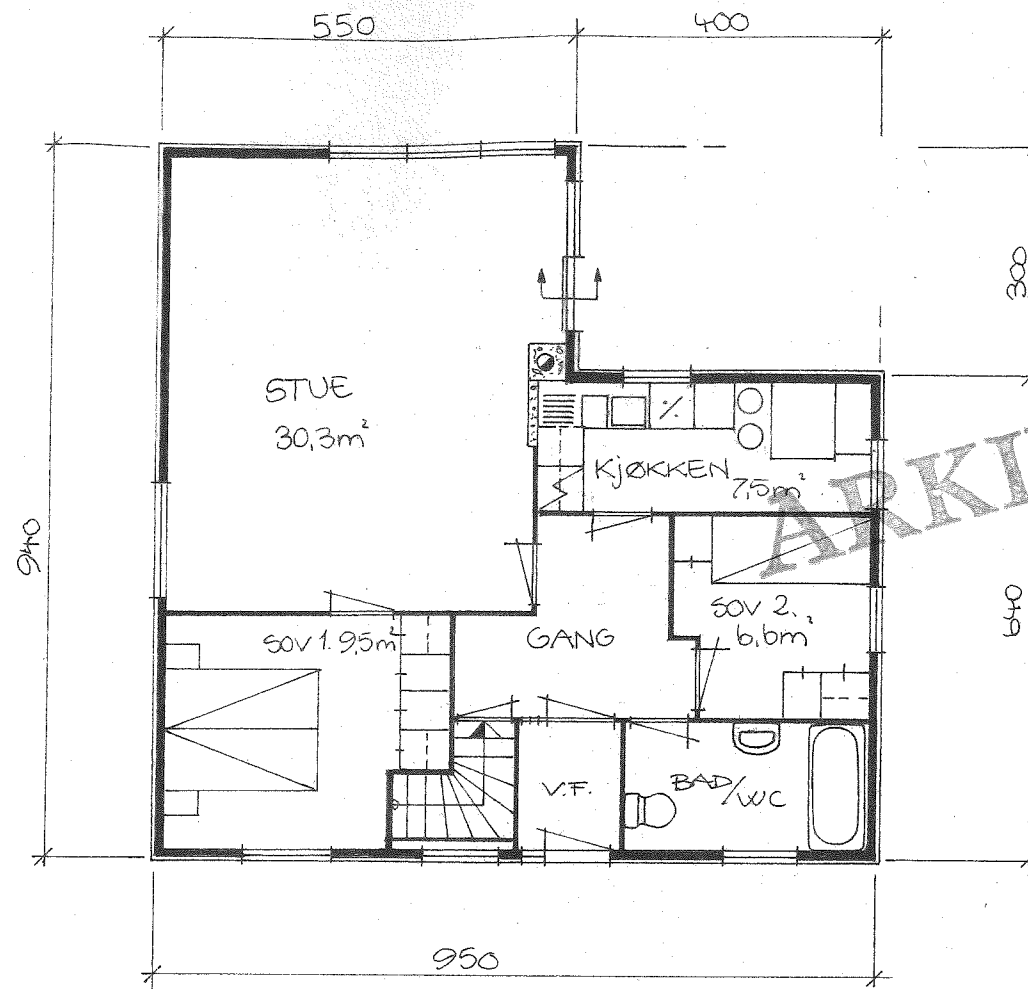

LINDAS FORBUDNE
 KOMMUNE-
 INGENIØR-ENTREPET
 02150 24.8.78
 Arkiv nr. 139-98

ARKIV

HÅNDLETTA DEN
 11 SEPT. 1978
 BYGNINGSJEFEN I LINDAS

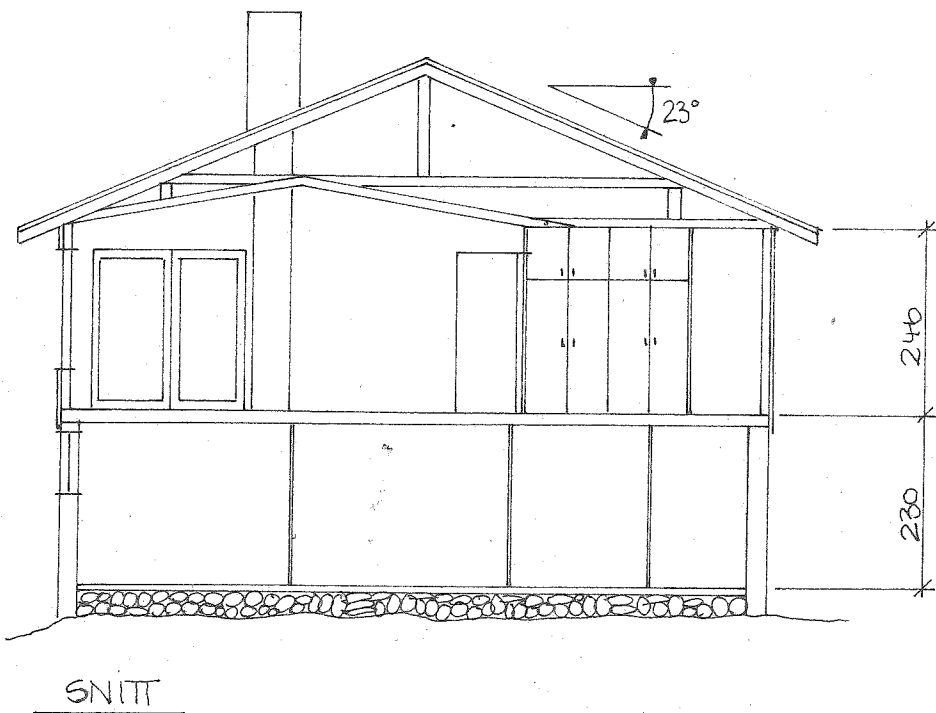

SMÅHUS EGEN TYPE A.S FLORVAAG BRUK - 5001 BERGEN POSTB. 171 - VALCKEND.GT. 4 - TELF. 23 16 20	TEGN. NR.	1
	DATE	22.8.78
BYGGHERRE KAREN MARIE TVEDT	MÅL	1:100
	BR.GR.FL.	77.3 m²
PLANER og SNITT	NT. LEIAR.	70.2 m²
	SIGN.	R.T
	RETTET	

Den som bygger etter denne tegning forplikter seg til å kjøpe byggevarene hos A.s Florvaag Bruk, Bergen. Tegningene må ikke kopieres eller brukes uten tillatelse.