




TYPISK GRØFTESNITT. M=1:20
Vann-, spillvann- og
overvannsledning

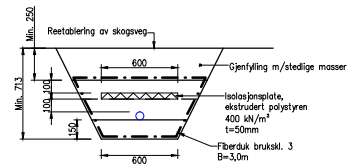


GRØFTESNITT 1. M=1:20
Vannledning i grunn, isolert grøft

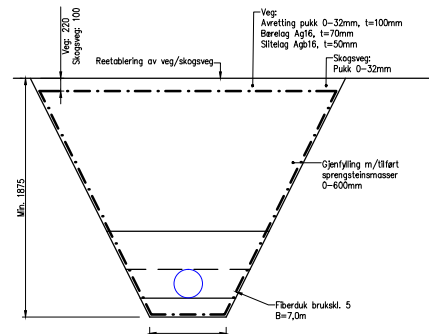

GRØFTESNITT 2. M=1:20
Vannledning i veg/skogsveg

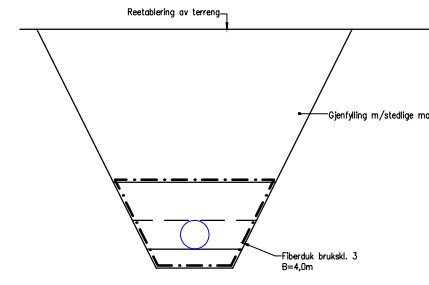

GRØFTESNITT 3. M=1:20
Vannledning i terreng

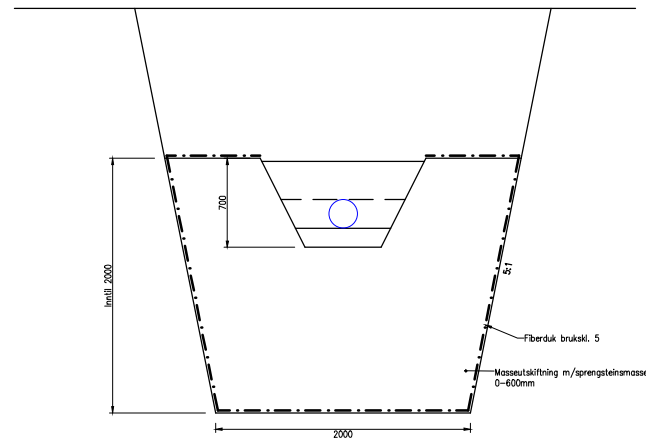

GRØFTESNITT 4. M=1:20
Masseutskiftning for ledningsgrøft

NEDFOTOGRAFERT

Rev.	Dato	Sign.	Revisjonen gjelder		
Oppdragsgiver					
LINDÅS KOMMUNE - TEKNISK DRIFT					
Prosjekt			Tegn.	Konstr.	Godkj.
Vassledning Kleivdal-Fammestad.			THF	THF	
Detalj ledningsgrøft.			Dato: 14.10.16		
			Målestokk:	Format:	
			1:20	A1	
			Prosjekt:		
			0816		
			Tegningsskisse:		
			610		
			Rev.		

ANBUSTEGNING