






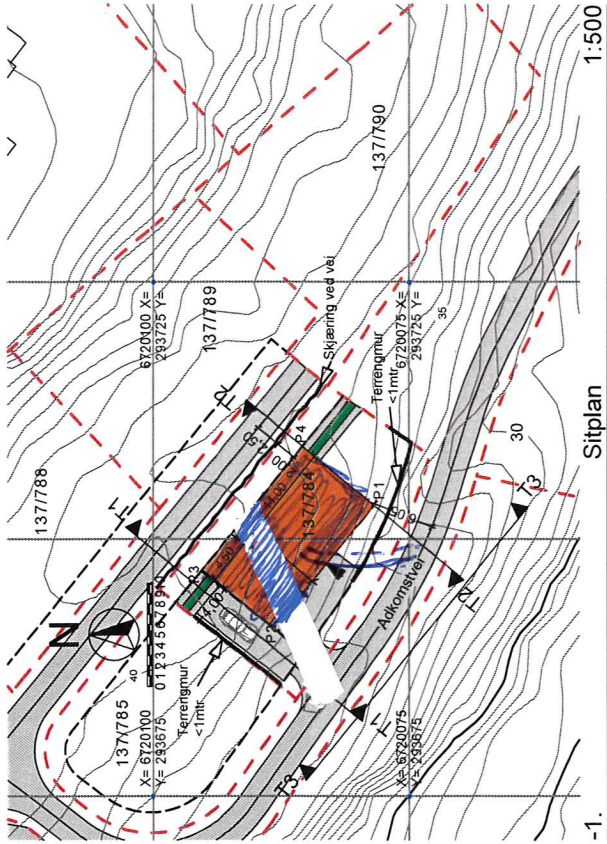


x utv hovedran vann
 o utv stakepunkt




D1


Tegnforklaring:

- | | |
|-----------------------------------|---------------------|
| N | Ø |
| P1 6 720 078,42 | 293 703,28 |
| P2 6 720 088,70 | 293 691,66 |
| P3 6 720 095,24 | 293 697,02 |
| P4 6 720 085,42 | 293 709,01 |
| Planeringshøyde underetasje +34,8 | |
| planeringshøyde hovedetasje +37,7 | |
| Tomteareal: | 408,4m ² |
-
- | | |
|---|-----------------------|
|  | Parkering/vei |
|  | Uteopphold |
|  | Bolig |
|  | BYA 144m ² |
|  | Avløp |
|  | Vannledning |
|  | Byggegrense |




VVS Stendal VVS AS
Blombakken 1 - 5911 ALVERSUND
E-post: sten-vs@online.no
Org.nr. 980 626 180

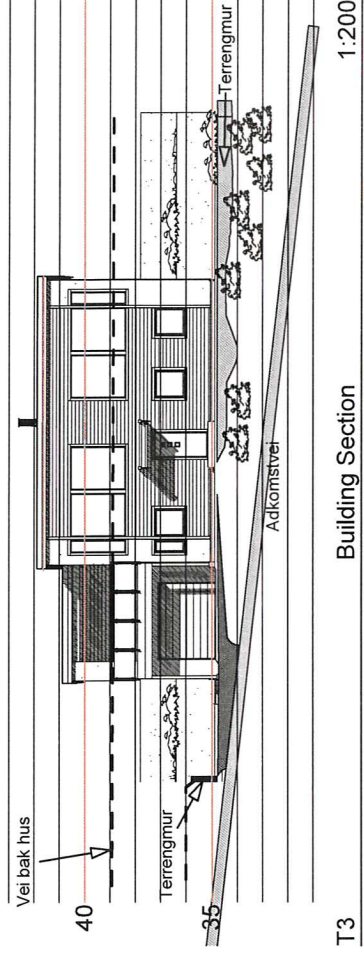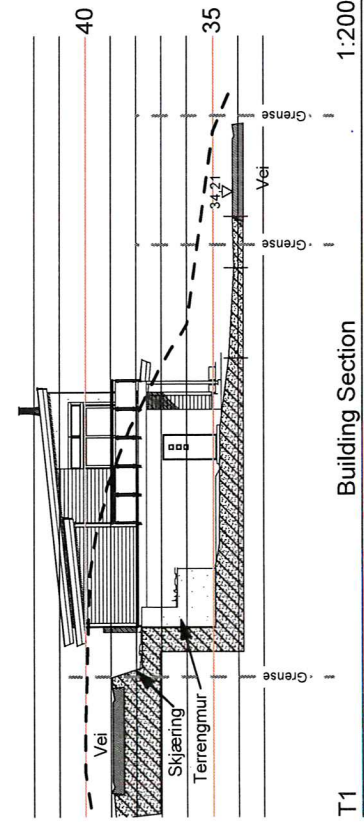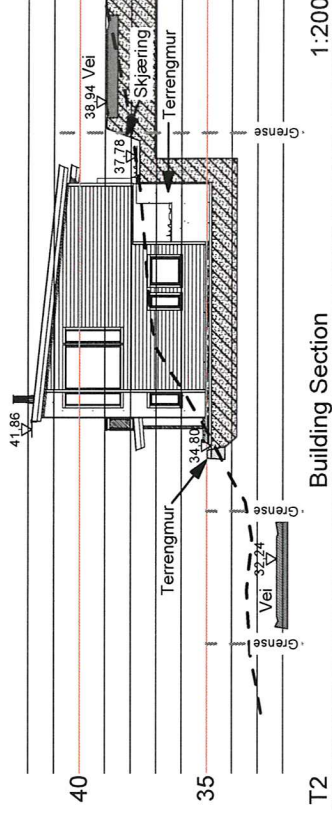

PROSJEKT:	Camilla Lothe Eltvik & Anders Hersvik Mangerbua Lindås Kommune Gnr. 137 bnr. 784	TEGNINGSINHOLD	Situasjonsplan -terrenngprofiler	KONTROLLERT	TEGNET DATO	111016	SIGN	ØS	KTR	MÅL	DIV-A3	REV	Tegn nr.	101	Lindåsvegen 154 5914 Isdalstø
															

F-6

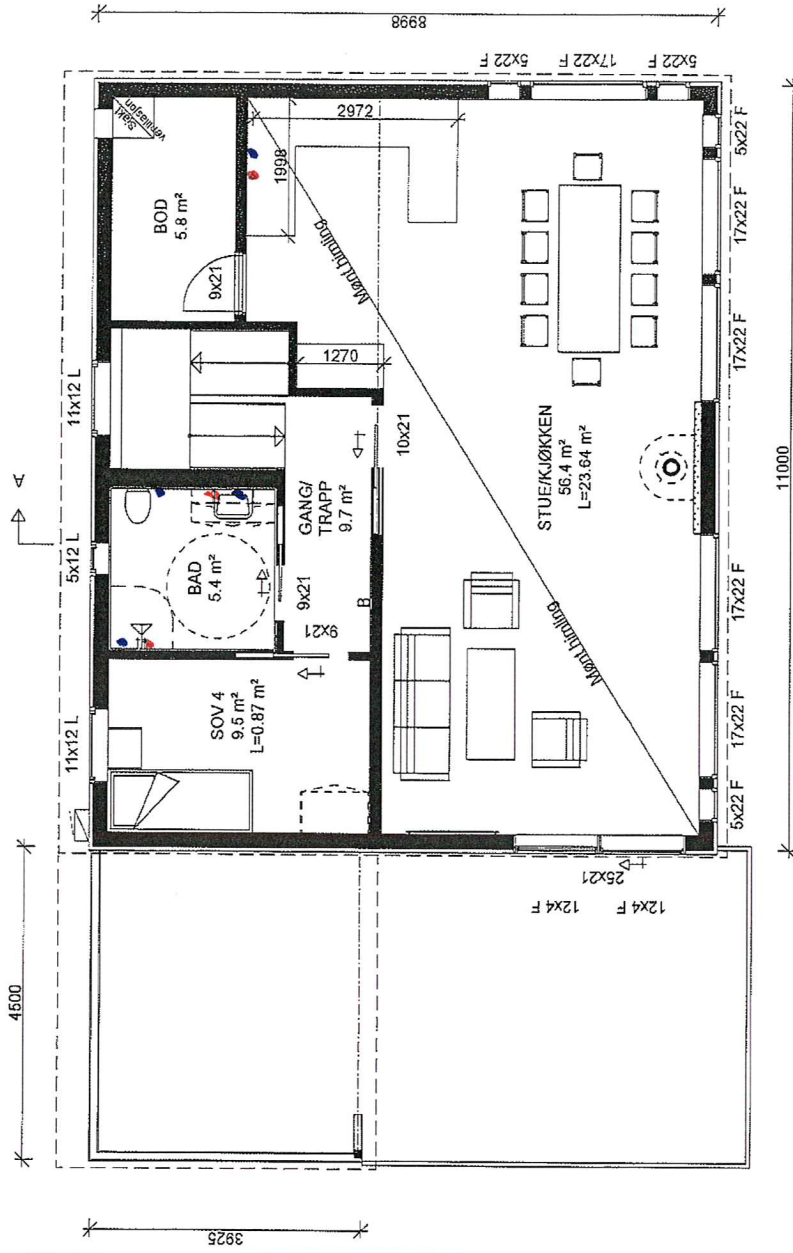

- B = Bærevegg
- L = Åpningsbart vindu
- F = Fast vindu
- L/F = Fast med åpningsbart felt iht. fasade
-sju..... = Synlig drager
- = Skjult drager

"Moderne"
 Special

HOVEDPLAN 1.etg.

BoligPartner

Denne tegning tilhører BoligPartner AS og kan ikke benyttes uten skriftlig samtykke

Tiltakshaver :
 Camilla Lothe Eltvik
 Anders Hershvik
 Byggeplass :
 Nedre Mangerbua 43, 5911 Alversund

Lukkevindu bad. 23.09.16 GA A

MÅL 1 : 100

Pnr.:
 2380073

Dato 23.08.16 Sign. GA
 Tegnings Nr.
 6865 — 502 A