


N:\51576515\76515\BIM\Konstruksjon\Klink\Grunnarbeid\plan.dwg - AnTei - Plottet: 2016-11-25, 11:19:54 - XREF = Grunnarbeid

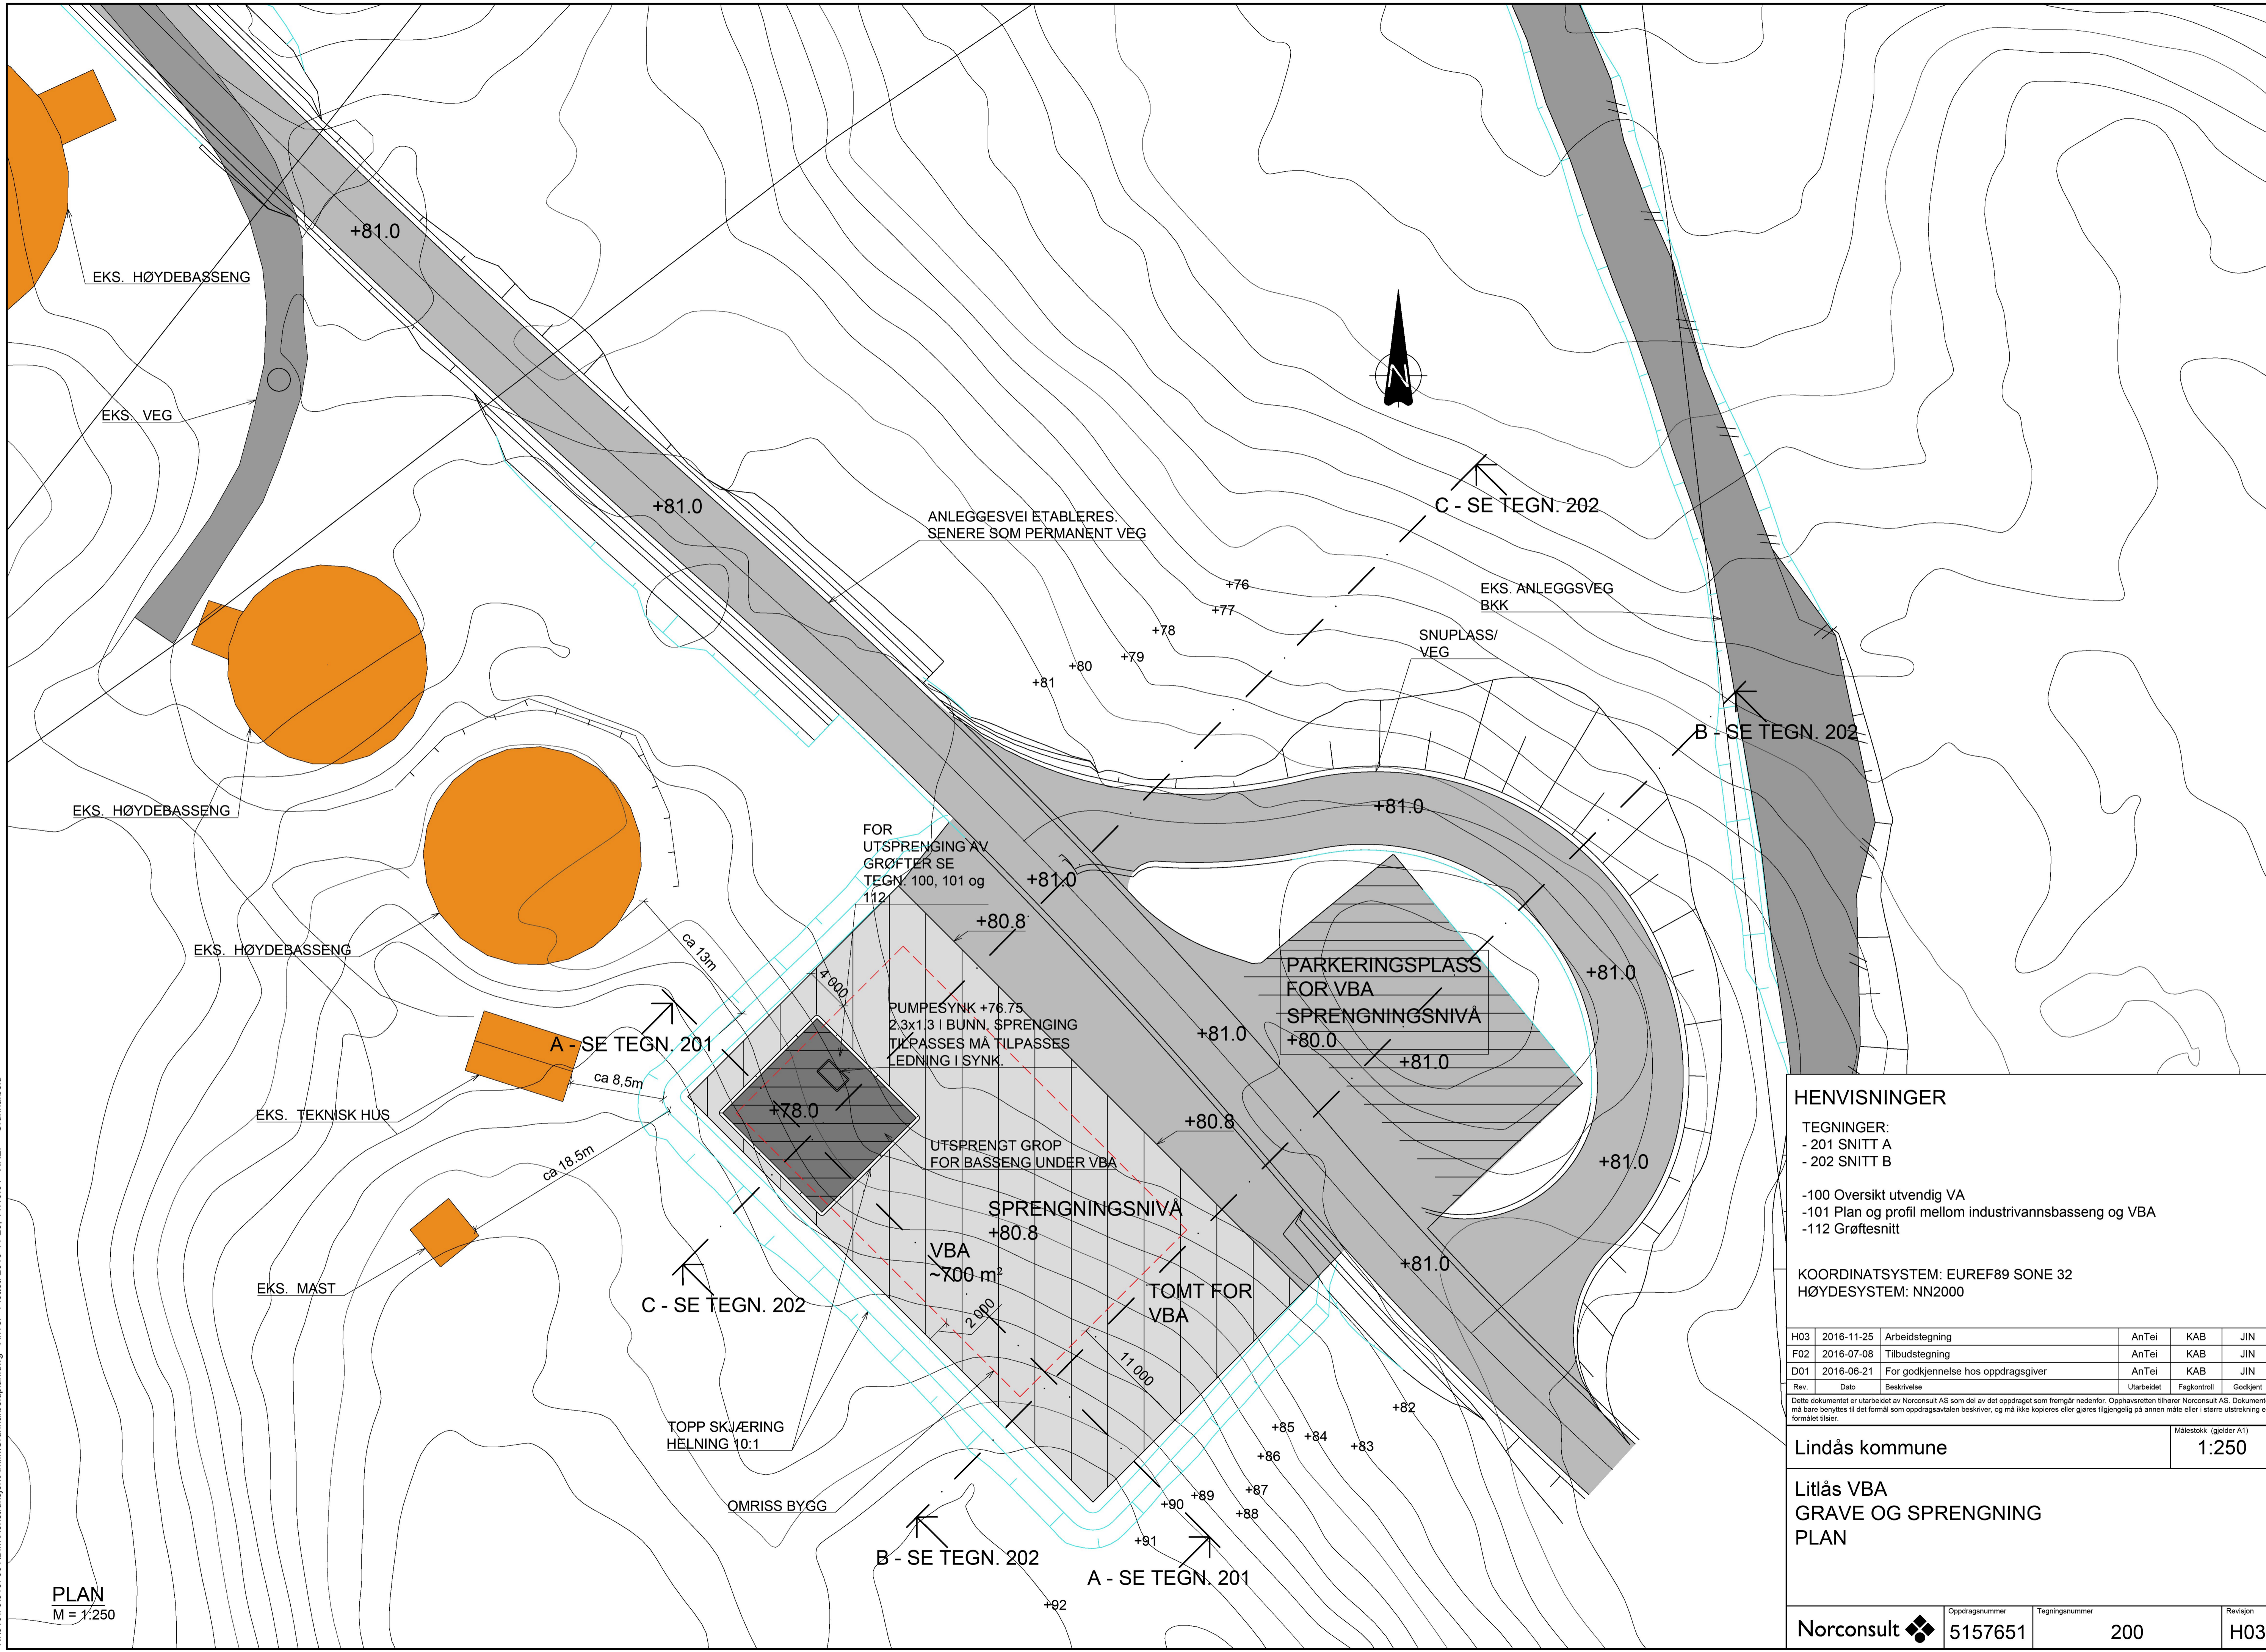

PLAN
M = 1:250

HENVISNINGER

TEGNINGER:
 - 201 SNITT A
 - 202 SNITT B

-100 Oversikt utvendig VA
 -101 Plan og profil mellom industrivannsbasseng og VBA
 -112 Grøftesnitt

KOORDINATSYSTEM: EUREF89 SONE 32
 HØYDESYSTEM: NN2000

H03	2016-11-25	Arbeidstegning	AnTei	KAB	JIN
F02	2016-07-08	Tilbudstegning	AnTei	KAB	JIN
D01	2016-06-21	For godkjenning hos oppdragsgiver	AnTei	KAB	JIN
Rev.	Dato	Beskrivelse	Utarbeidet	Fagkontroll	Godkjent

Dette dokumentet er utarbeidet av Norconsult AS som del av det oppdraget som fremgår nedenfor. Opphavsretten tilhører Norconsult AS. Dokumentet må bare benyttes til det formål som oppdragsavtalen beskriver, og må ikke kopieres eller gjøres tilgjengelig på annen måte eller i større utstrekning enn formålet tillater.

Lindås kommune Målestokk (gjelder A1) 1:250

Litlås VBA
 GRAVE OG SPRENGNING
 PLAN

Norconsult	Oppdragsnummer 5157651	Tegningsnummer 200	Revisjon H03
------------	------------------------	--------------------	--------------