

**For matrikkelenhet:**

Kommune: 1263 - LINDÅS
Gårdsnr.: 188
Bruksnummer: 376

Utskriftsdato/klokkeslett: 13.12.2016 kl. 07:40

Produsert av: Einar Rydland

Attestert av:


Einar Rydland

Lindås kommune

Matrikkelbrev	
Oppnr.:	0000ES 2016
Lindås kommune	Signatur:

Orientering om matrikkelbrev

Matrikkelbrevet er hjemlet i «Lov om eigdomsregistrering» (matrikellova) av 17. juni 2005. Etter definisjonen i matrikellovens § 3 d) er matrikkelbrevet en attestert utskrift av matrikkelen som viser alle registrerte opplysninger om en matrikkelenhet ved oppgitt dato.

Om fullstendighet og nøyaktighet i matrikkelbrevet

Matrikkelen ble etablert ved konvertering av data fra tidligere registre. Det kan variere hvor gode disse dataene er med hensyn på fullstendighet og nøyaktighet. I enkelte tilfeller kan grenselinjer manglende helt eller delvis eller være feil registrert. Det kan også være feil og mangler ved registrert bygnings- og adresseinformasjon. Fullstendighet og stedfestningsnøyaktighet er generelt bedre innenfor enn utenfor tettbygd strøk. Vær oppmerksom på at for mange matrikkelenheter og bygg heter usikkerhet ved arealset som oppgis.

For utfyllende informasjon: www.kartverket.no/matrikkelbrev

Matrikkelenhet

Matrikkelenhetstype:	Grunneiendom
Bruksnavn:	VEGGRUNN II
Etableringsdato:	14.04.1980
Skyld:	0,01
Er tinglyst:	Ja
Har festegrunner:	Nei
Er seksjonert:	Nei

Arealrapport

Tekst

Beregna areal for 188 / 376

Areal (m²) Kommentar
6 067,7 Usikkert areal

Eierforhold

Tinglyste eierforhold	Status	Føds.d./org.nr	Navn	Brukseenhet	Adresse	Andel
Hjemmelshaver		971032081	STATENS VEGVESEN	Postboks 8142 Dep	33 OSLO	1 / 1

Ikke tinglyste eierforhold/kontaktinstanser

Rolle	Status	Føds.d./org.nr	Navn	Brukseenhet	Adresse	Andel
Eiers kontaktninstans		974744414	STATENS VEGVESEN REGION VEST	Askedalen 4	6863 LEIKANGER	

Forretninger

Forretningstype	Arsak til feilretting	Tinglyssningsstatus	Tinglyssningsstatusdato	Forretningsdato	Matrikkelføringsdato	Signatur
Sammenslåing	Tinglyst		08.12.2016	08.12.2016	07.12.2016	1263rye

Rolle	Matrikkelenhet	Arealendring
Avgiver	1263 - 188/368	-186,4
Avgiver	1263 - 188/369	-789,7
Mottaker	1263 - 188/376	976,1

13.12.2016 07.40


Matrikkelbrev for 1263 - 188 / 376

Side 2 av 6

Arealendring
-217
217

Oversiktskart for 188 / 376

Målestokk 1:5 000
EUREF89 UTM Sone 32

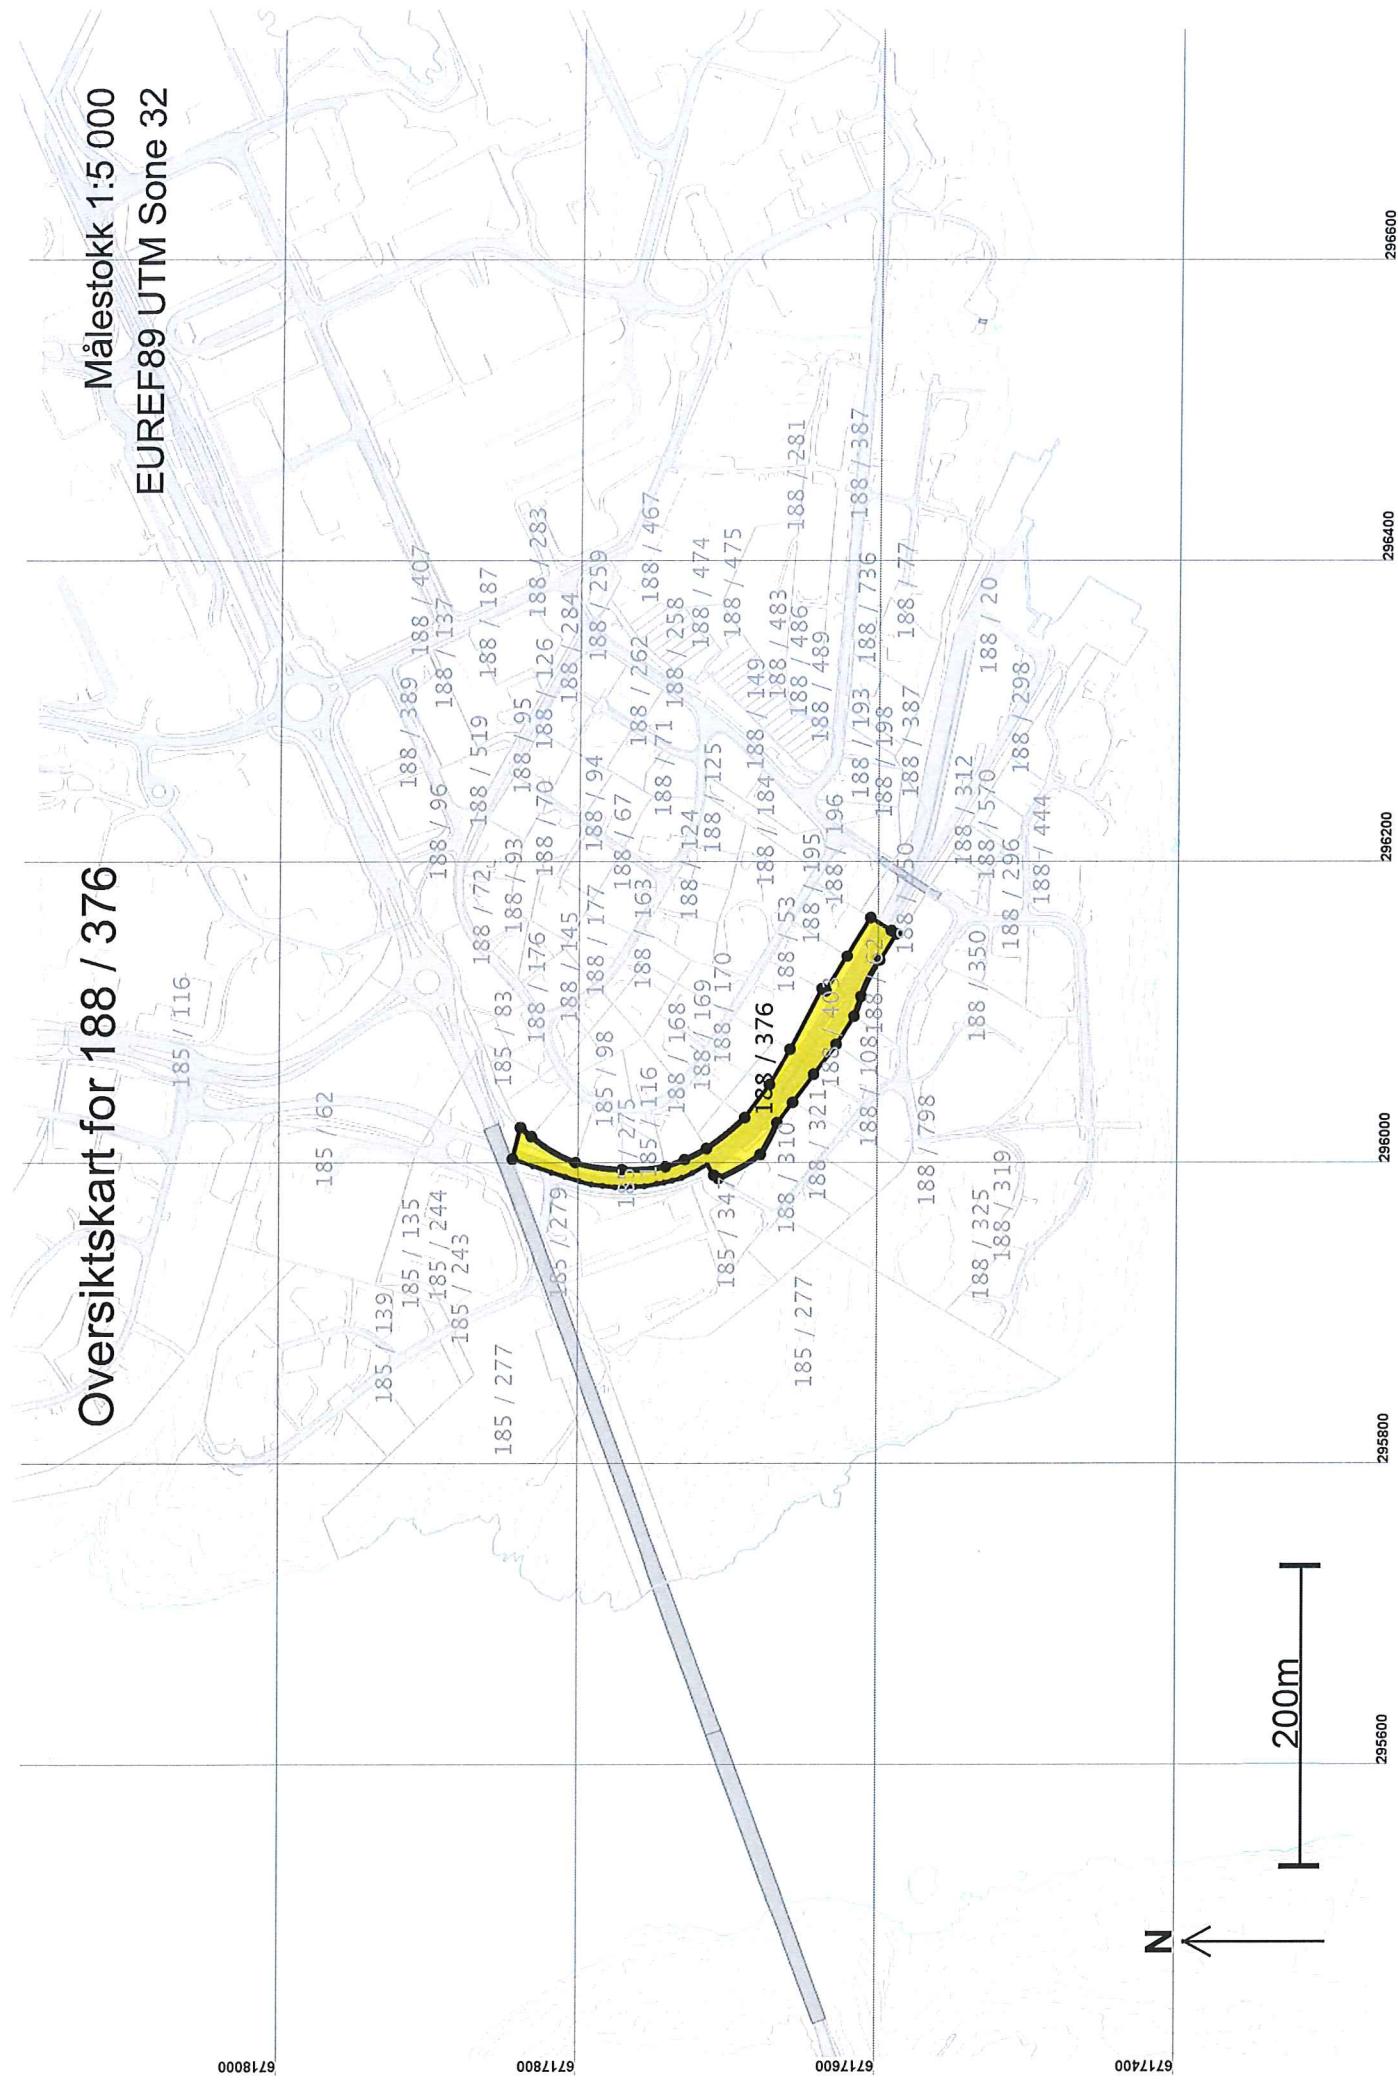

Areal og koordinater

Areal: 6 067,7
 Representasjonspunkt: Koordinatsystem: EUREF89 UTM Sone 32
 Grensepunkt / Grenselinje

Arealmerknad: Hjelpeelinje vegkant

Nord: 6717681 Øst: 296022

Grensepunkt / Grenselinje

Løpenr	Nord	Øst	Grensemerke nedsatt i / Grensepunktktype / Lengde Hjelpeelinjetype	Målemetode	Nøyaktighet	Radius
1	6717592,19	296151,31	Fjell Annet grensemerke	12 Terregnmålt: Teodolitt med elektronisk avstandsmåler	36	36
2	6717603,32	296133,79	20,76 Ikke hjelpeelinje	12 Terregnmålt: Teodolitt med elektronisk avstandsmåler	36	-90,01
3	6717615,66	296109,62	Fjell Annet grensemerke	12 Terregnmålt: Teodolitt med elektronisk avstandsmåler	36	36
4	6717620,26	296096,51	27,24 Ikke hjelpeelinje	12 Terregnmålt: Teodolitt med elektronisk avstandsmåler	36	65,01
5	6717632,10	296077,92	Fjell Offentlig godkjent grensemerke	12 Terregnmålt: Teodolitt med elektronisk avstandsmåler	36	36
6	6717647,02	296057,87	13,92 Ikke hjelpeelinje	12 Terregnmålt: Teodolitt med elektronisk avstandsmåler	36	36
7	6717660,87	296039,27	Jord Offentlig godkjent grensemerke	12 Terregnmålt: Teodolitt med elektronisk avstandsmåler	14	14
8	6717671,49	296025,74	22,04 Ikke hjelpeelinje	12 Terregnmålt: Teodolitt med elektronisk avstandsmåler	36	36
9	6717682,44	296004,71	24,99 Ikke spesifisert Annen detalj	12 Terregnmålt: Teodolitt med elektronisk avstandsmåler	13	13
10	6717710,31	295988,61	Fjell Offentlig godkjent grensemerke	12 Terregnmålt: Teodolitt med elektronisk avstandsmåler	14	14
11	6717713,38	295990,78	23,19 Ikke hjelpeelinje	12 Terregnmålt: Teodolitt med elektronisk avstandsmåler	13	13
12	6717847,93	296001,81	17,20 Ikke hjelpeelinje	12 Terregnmålt: Teodolitt med elektronisk avstandsmåler	14	14
13	6717842,73	296022,70	23,75 Ikke spesifisert Offentlig godkjent grensemerke	12 Terregnmålt: Teodolitt med elektronisk avstandsmåler	36	120,35
			32,28 Ikke hjelpeelinje	12 Terregnmålt: Teodolitt med elektronisk avstandsmåler	36	120,35
			3,76 Ikke spesifisert Offentlig godkjent grensemerke	12 Terregnmålt: Teodolitt med elektronisk avstandsmåler	36	36
			3,76 Ikke hjelpeelinje	12 Terregnmålt: Teodolitt med elektronisk avstandsmåler	14	14
			143,71 Vegkant	63 Generert sirkelgeometri	500	500
			21,53 Vegkant	63 Generert sirkelgeometri	500	500
			9,27 Ikke hjelpeelinje	12 Terregnmålt: Teodolitt med elektronisk avstandsmåler	36	-100,01
				9,27 Ikke hjelpeelinje	36	36

Løpenr	Nord	Øst	Grensemerke nedsatt i / Grensepunkttype / Lengde Hjelpe linjetype	Målemetode	Nøyaktighet	Radius
14	6717835,59	296016,79	Fjell Kors	12 Terregnmålt: Teodolitt med elektronisk avstandsmåler	36	-105,01
15	6717806,10	295999,37	34,40 Ikke hjelpe linje Fjell Annet grensemerke	12 Terregnmålt: Teodolitt med elektronisk avstandsmåler	36	-105,01
16	6717774,99	295994,67	31,58 Ikke hjelpe linje Fjell Annet grensemerke	12 Terregnmålt: Teodolitt med elektronisk avstandsmåler	36	-105,01
17	6717745,69	295996,54	29,45 Ikke hjelpe linje Ikke spesifisert Offentlig godkjent grensemerke	12 Terregnmålt: Teodolitt med elektronisk avstandsmåler	36	-110,01
18	6717732,93	296001,33	13,64 Ikke hjelpe linje Fjell Annet grensemerke	12 Terregnmålt: Teodolitt med elektronisk avstandsmåler	36	-100,01
19	6717718,37	296008,73	16,35 Ikke hjelpe linje Ikke spesifisert Geometrisk hjelpe punkt	12 Terregnmålt: Teodolitt med elektronisk avstandsmåler	36	-105,01
20	6717692,84	296029,13	32,73 Ikke hjelpe linje Fjell Annet grensemerke	12 Terregnmålt: Teodolitt med elektronisk avstandsmåler	36	-175,02
21	6717676,54	296051,12	27,37 Ikke hjelpe linje Fjell Annet grensemerke	12 Terregnmålt: Teodolitt med elektronisk avstandsmåler	36	-175,02
22	6717662,68	296074,66	27,32 Ikke hjelpe linje Fjell Kors	12 Terregnmålt: Teodolitt med elektronisk avstandsmåler	36	-175,02
23	6717641,66	296114,80	45,31 Ikke hjelpe linje Fjell Kors	12 Terregnmålt: Teodolitt med elektronisk avstandsmåler	36	-175,02
24	6717639,00	296113,41	3,00 Ikke hjelpe linje Fjell Kors	12 Terregnmålt: Teodolitt med elektronisk avstandsmåler	36	-175,02
25	6717625,04	296136,43	26,92 Ikke hjelpe linje Fjell Annet grensemerke	12 Terregnmålt: Teodolitt med elektronisk avstandsmåler	36	-175,02
26	6717609,50	296162,09	30,00 Ikke hjelpe linje Ikke spesifisert Annen detalj	12 Terregnmålt: Teodolitt med elektronisk avstandsmåler	36	-175,02
27	6717595,68	296153,47	16,29 Ikke hjelpe linje 4,10 Ikke hjelpe linje Ikke spesifisert Offentlig godkjent grensemerke	12 Terregnmålt: Teodolitt med elektronisk avstandsmåler	36	-175,02